


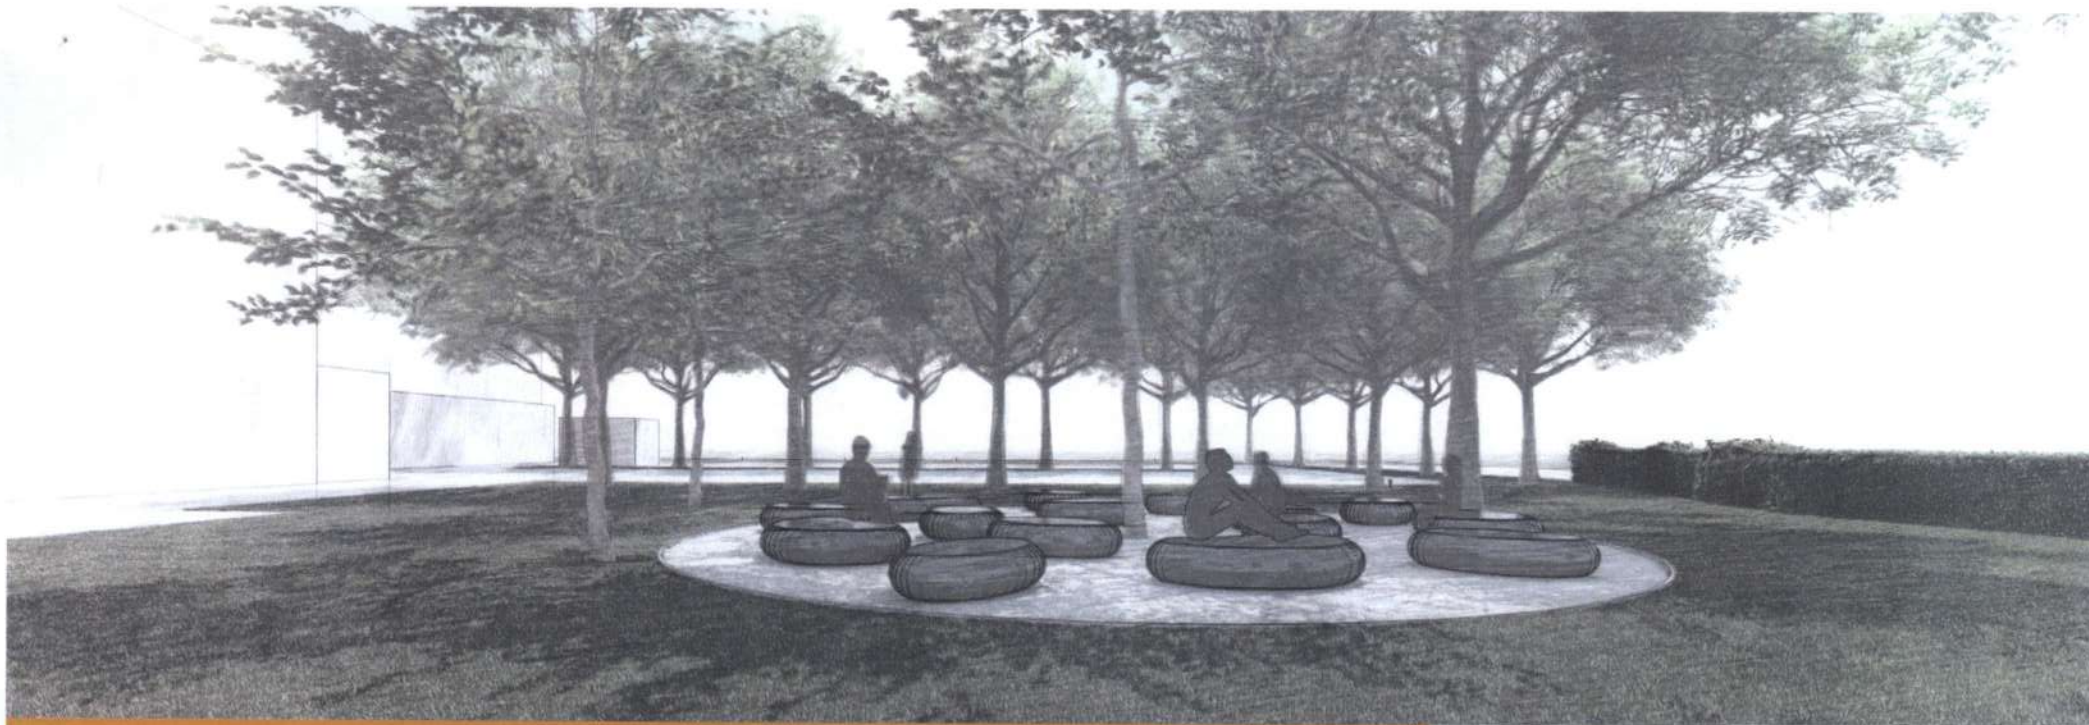

POD KROŠNJAMI

IDEJNA ZASNOVA št. 213-22/2

Zunanja ureditev

investitor: OSNOVNA ŠOLA III MURSKA SOBOTA
Trstenjakova ulica 73, 9000 Murska Sobota

odgovorni vodja projekta: GORAN DOMINKO, univ.dipl.inž.arh.

DECEMBER 2022

POD KROŠNJAMI

PODATKI

investitor:

OSNOVNA ŠOLA III MURSKA SOBOTA
Trstenjakova ulica 73, 9000 Murska Sobota

objekt:

12630 Stavbe za izobraževanje in znanstvenoraziskovalno delo
Manj zahtevni objekt

parc. št. 1989

k.o. 105 MURSKA SOBOTA

odgovorni vodja projekta:

GORAN DOMINKO, univ. dipl. inž. arh.

projektant arhitekture:

KUBICO DOMINO ARHITEKTI d.o.o.

MLADINSKA ULICA 22, 9000 MURSKA SOBOTA

GORAN DOMINKO, univ. dipl. inž. arh.

MAJA DOMINKO, univ. dipl. inž. arh.

sodelujoči:

PATRICIJA KOČAR, mag. inž. arh.

KAZALO IDZ

NASLOVNA STRAN

PODATKI

KAZALO

I. GRAFIČNI PRIKAZI

I. GRAFIČNI DEL POD KROŠNJAMI

I.1 Ortofoto: prikaz novih elementov

I. 2 Ureditvena situacija: novo stanje

I. 3 Vizualizacije: novo stanje

I. 4 Vizualizacije: novo stanje



Ta riba predstavlja avtorstvo lastnega podjetja Kulica Dorina Anželica d.o.o. Za karkršne koli druge predstavitve ali kopiranje se riba je potrebno pridobiti pisno dovoljenje podjetja Kulica Dorina Anželica d.o.o.

[illegible]

Za vse neavtorizirane iz menjavitve je polnopravna odgovornost
povzeto odg. vodjo projekta. Samostojne pripojitve priključitve
ni dovoljeno.

POD KROŠNJAMI



а. **КД**

Kubico domino arhitekti d.o.o.
Mladinska 22 Murska Sobota 9000
+386 41 740 622, +386 41 204 300
kdarhitekti@gmail.com
www.kubico domino.si

Investitor
OSNOVNA ŠOLA III MURSKA
SOBOTA

Naslov investitorja
Trstenjakova ulica 73, 9000 Murska
Sobota

Objekt
**UČILNICA NA
PROSTEM**

Opis	Zunanja ureditev
------	------------------

Projektanti
Goran Dominko, u.d.i.s.
Maja Dominko, u.d.i.s.
Patricija Kočar, m.i.s.

Odgovorni vodja projekta
Goran Dominko, u.d.i.a.
ZAPS A-0052

faza nađrta IDZ

vrsta načrta	ARHITEKTURA
--------------	-------------

datum	DECEMBER 2022
-------	---------------

št. projekta	213-22
--------------	--------

Risba
Ortofoto: prikaz novih
elementov

[illegible]

merito	1:1000
merito	1:1000



Ta risba predstavlja avtorski lastni projekt, ki ni namenjen prodaji. Kuba Domino Arhitekti d.o.o. Za vse pravice in odgovornosti za vse, kar je objavljeno v tej risbi, je odgovoren Kuba Domino Arhitekti d.o.o.

OPOMBE: Vse premerje na risbi so v milimetri. Vse dimenzije in vse, kar je objavljeno v tej risbi, so namenjene za uporabo v projektni dokumentaciji. Vse, kar je objavljeno v tej risbi, je namenjeno za uporabo v projektni dokumentaciji. Vse, kar je objavljeno v tej risbi, je namenjeno za uporabo v projektni dokumentaciji.

Za vse neupoštevane ali nepravilne in nepravilne uporabe avtorske risbe, ki niso v skladu s projektno dokumentacijo, ni odgovoren Kuba Domino Arhitekti d.o.o.

LEGENDA

- območje obdelave
- prodec
- zeleno površine
- zasaditev
- obstoječi objekti

KD a.
Kubico domino arhitekti d.o.o.
Mladinska 22 Murska Sobota 9000
+386 41 740 622, +386 41 204 300
kdarhitekti@gmail.com
www.kubicodomino.si

Investitor
OSNOVNA ŠOLA III MURSKA SOBOTA

Naskov investitorja
Trstenjakova ulica 73, 9000 Murska Sobota

Objekt
UČILNICA NA PROSTEM

Opis
Zunanja ureditev

Projektanti
Goran Dominko, u.d.i.a.
Maja Dominko, u.d.i.a.
Patricija Kolcar, m.i.a.

Odgovorni vodja projekta
Goran Dominko, u.d.i.a.
ZAPS A-0052

faza načrta IDZ

vrsta načrta ARHITEKTURA

datum DECEMBER 2022

št. projekta 213-22

Risba
Ureditvena situacija: novo stanje

merilo 1:100
št. risbe 1.2



BRUŠENI KAMNI
temni siva

UTRUJENA TALNA PОВRŠINA
S PROCEM sivi

OBSTOJEČA DREVESA

VRTNI ROBNIK
pločevina, siva

