


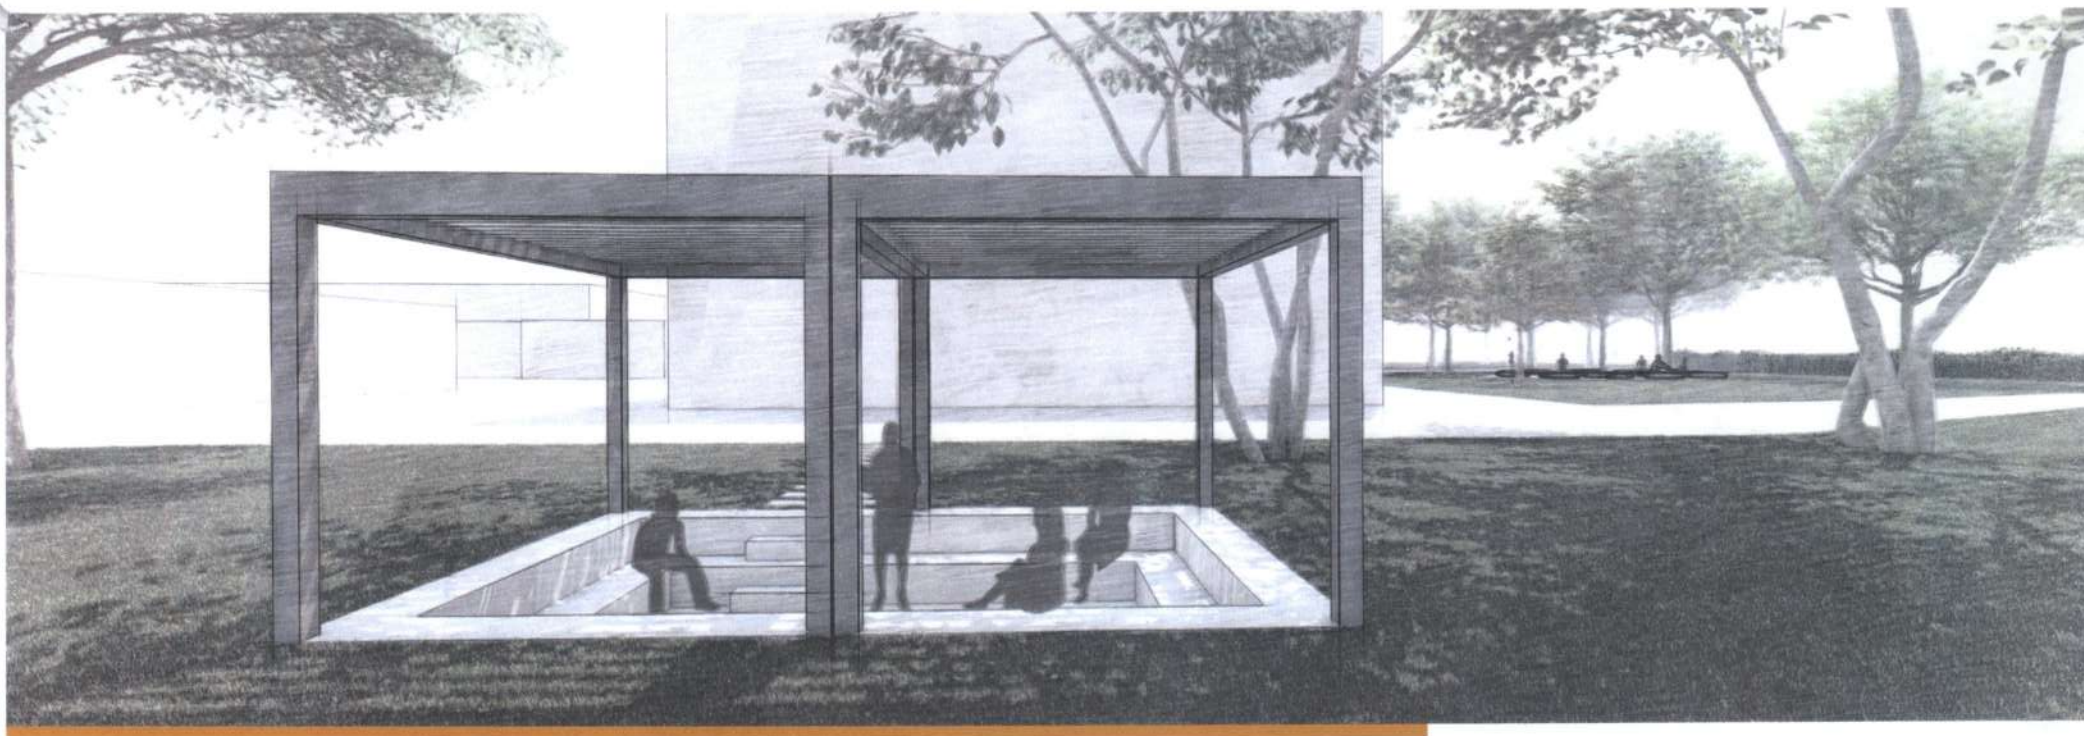

# DRUŽIMO IN UČIMO SE ZUNAJ

IDEJNA ZASNOVA št. 213-22/1

Zunanja ureditev

investitor: OSNOVNA ŠOLA III MURSKA SOBOTA  
Trstenjakova ulica 73, 9000 Murska Sobota

odgovorni vodja projekta: GORAN DOMINKO, univ.dipl.inž.arh.

DECEMBER 2022

# DRUŽIMO IN UČIMO SE ZUNAJ PODATKI

investitor:  
OSNOVNA ŠOLA III MURSKA SOBOTA  
Trstenjakova ulica 73, 9000 Murska Sobota

objekt:  
12630 Stavbe za izobraževanje in znanstvenoraziskovalno delo  
Manj zahtevni objekt

parc. št. 1991  
k.o. 105 MURSKA SOBOTA

odgovorni vodja projekta:  
GORAN DOMINKO, univ. dipl. inž. arh.

projektant arhitekture:  
KUBICO DOMINO ARHITEKTI d.o.o.  
MLADINSKA ULICA 22, 9000 MURSKA SOBOTA  
GORAN DOMINKO, univ. dipl. inž. arh.  
MAJA DOMINKO, univ. dipl. inž. arh.  
sodelujoči:  
PATRICIJA KOČAR, mag. inž. arh.

# KAZALO IDZ

NASLOVNA STRAN

PODATKI

KAZALO

I. GRAFIČNI PRIKAZI

# I. GRAFIČNI DEL

## DRUŽIMO IN UČIMO SE ZUNAJ

I.1 Ortofoto: prikaz novih elementov

I. 2 Ureditvena situacija: novo stanje

I. 3 Vizualizacije: novo stanje

I. 4 Vizualizacije: novo stanje



[illegible]

LEGENDA

|                                                                                     |                    |
|-------------------------------------------------------------------------------------|--------------------|
|  | območje obdelave   |
|  | tlakovane površine |
|  | zelenе površine    |
|  | zasaditev          |
|  | obstoječi objekti  |

Investitor  
OSNOVNA ŠOLA III MURSKA  
SOBOTA

Objekt  
**UČILNICA NA  
PROSTEM**

Projektanti  
Goran Dominko, u.d.i.a.  
Maja Dominko, u.d.i.a.  
Patricija Kočar, m.i.a.

Odgovorni vodja projekta  
Goran Dominko, u.d.f.a.  
ZAPS A-0052

|             |     |
|-------------|-----|
| faza načrta | IDZ |
|-------------|-----|

vrsta načrta ARHITEKTURA

|       |               |
|-------|---------------|
| datum | DECEMBER 2022 |
|-------|---------------|

|              |        |
|--------------|--------|
| št. projekta | 213-22 |
|--------------|--------|

Risba  
Ureditvena situacija: novn

stanje

|       |       |
|-------|-------|
| marlo | 1.100 |
|-------|-------|

|           |       |
|-----------|-------|
| menlo     | 1:100 |
| ist risbe | 1:2   |

[illegible]



Ta ista predstavlja avtorsko literarno podjetje Kubice Dorian Amadei d.o.o. Za kabinetski jezo predstavitev ali kopiranje te slike je posebno preobčutljiva prava določanja podjetja Kubice Dorian Amadei d.o.o.

[illegible]

Za vsi izvedljivosti iz razpisne je potrebno razstaviti  
obvezili odg. vodjo projekta. Samostojni priložnosti projekta  
ni dovoljeno.

QK a.

Kubico domino arhitekti d.o.o.  
Mladinska 22 Murska Sobota 9000  
+386 41 740 622, +386 41 204 300  
kdarhitekti@gmail.com  
www.kubicodomino.si

Investitor  
OSNOVNA ŠOLA III MURSKA  
SOBOTA

Naslov investitorja  
Trstenjakova ulica 73, 9000 Murska  
Sobota

Objekt  
**UČILNICA NA  
PROSTEM**

Opis  
Zunanja ureditev

Projektanti  
Goran Dominko, u.d.i.a.  
Maja Dominko, u.d.i.a.  
Patricija Kočar, m.i.a.

Odgovorni vodja projekta  
Goran Dominko, u.d.i.a.  
ZAPS A-0052

|             |     |
|-------------|-----|
| faza načrta | IDZ |
|-------------|-----|

vrsta načrta ARHITEKTURA

|       |               |
|-------|---------------|
| datum | DECEMBER 2022 |
|-------|---------------|

|              |        |
|--------------|--------|
| št. projekta | 213-22 |
|--------------|--------|

Risba  
Vizualizacije: novo stanje

|           |
|-----------|
| merilo    |
| št. risbe |



POGLED 3: Družimo in učimo se zunaj, 2x bioklimatska pergola, 4m x 3m (tipška).



POGLED 4: Nova pergola za druženje in učenje zunaj, s poglobljenimi sedeži v teren (amfiteater).

Ta nova predložitvena slika prikazuje predlogo projekta, ki je namenjena za uporabo kot referenčna slika. Vse podatke, ki so navedeni v tej sliki, je potrebno preveriti pri izvedbi projekta. 

**Kubica domino arhitekti d.o.o.**  
Mladinska 22 Murska Sobota 9000  
+386 41 740 622, +386 41 204 300  
kubica@domino.si  
www.kubicedomino.si

Investitor  
**OSNOVNA ŠOLA III MURSKA SOBOTA**

Naslov investitorja  
Trstenjakova ulica 73, 9000 Murska Sobota

Objekt  
**UČILNICA NA PROSTEM**

Opis  
Zunanja ureditev

Projektanti  
Goran Dominko, u.d.i.a.  
Maja Dominko, u.d.i.a.  
Patricija Kočar, m.i.a.

Odgovorni vodja projekta  
Goran Dominko, u.d.i.a.  
ZAPS A-0052

faza načrta IDZ

vrsta načrta ARHITEKTURA

datum DECEMBER 2022

št. projekta 213-22

Risba  
Vizualizacije: novo stanje