


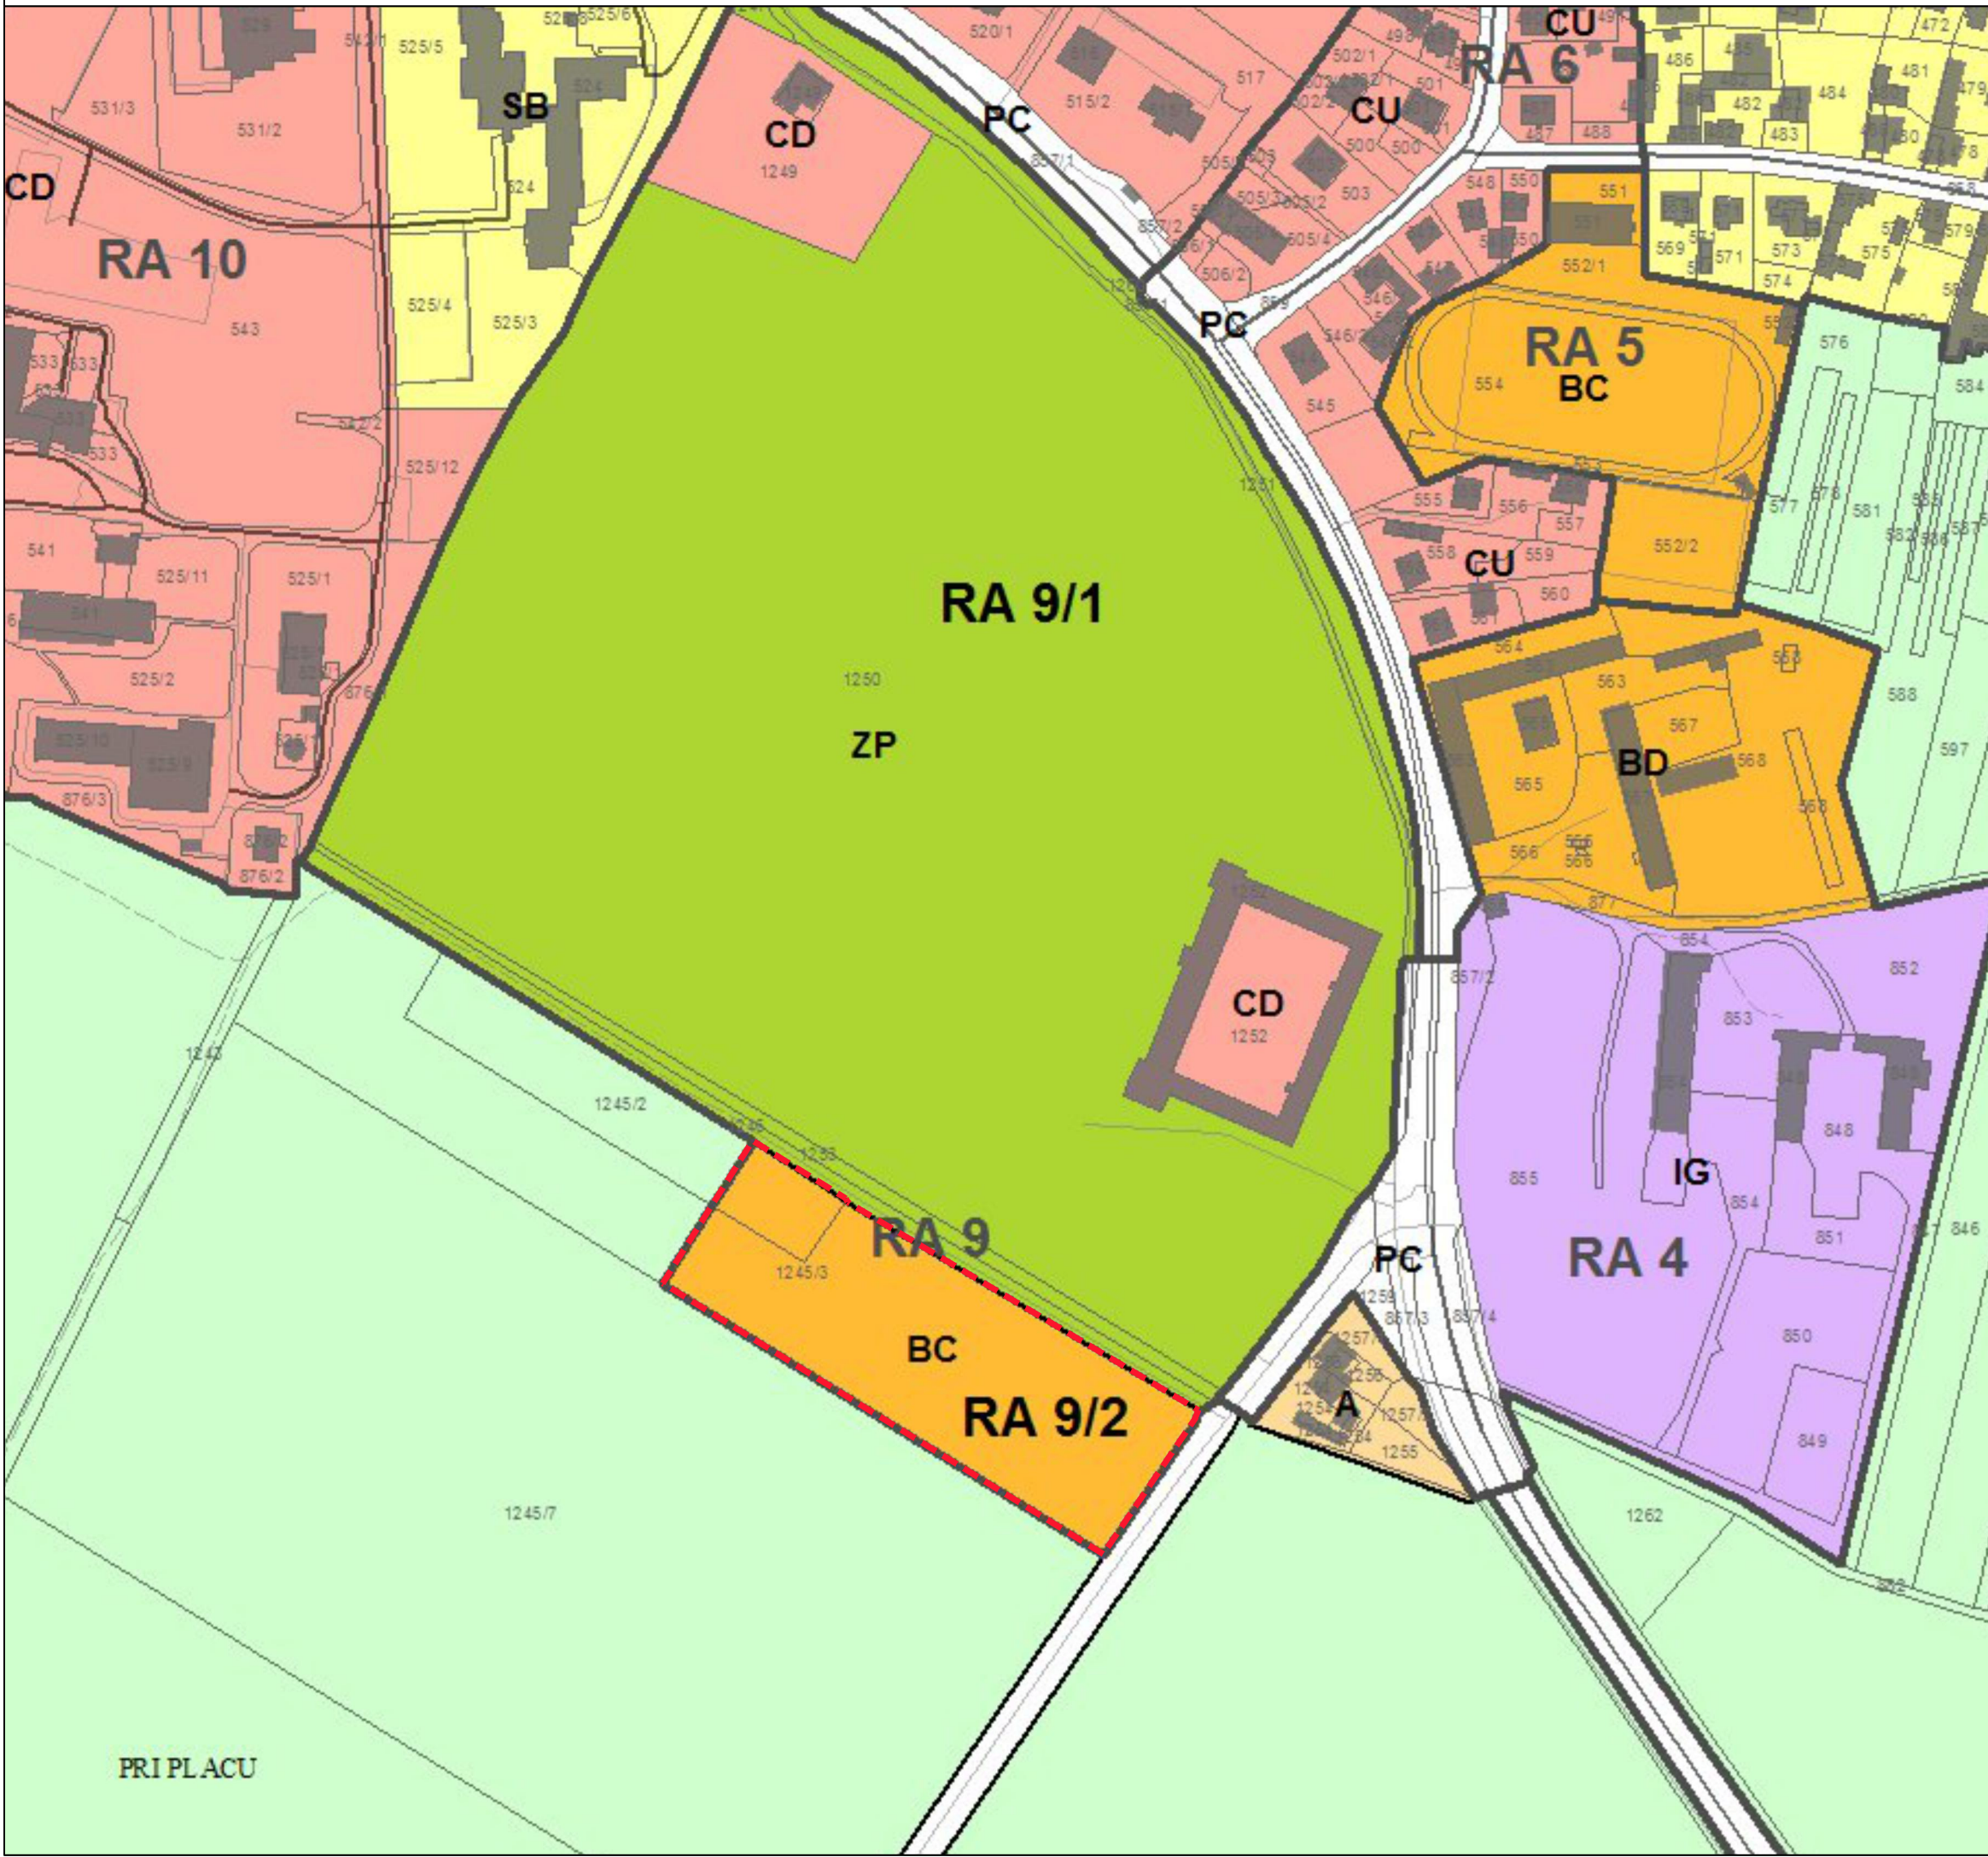

 meja območja občinskega podrobnega prostorskega načrta

OBMOČJA PODROBNEJŠE NAMENSKE RABE PROSTORA

I. OBMOČJA STAVBNIH ZEMLJIŠČ

Območja stanovanj

- SS Stanovanjske površine
- SK Površine podeželskega naselja
- SB Stanovanjske površine za posebne namene

Območja centralnih dejavnosti

- CU Osrednja območja centralnih dejavnosti
- CD Druga območja centralnih dejavnosti

Območja proizvodnih dejavnosti

- IG Gospodarske cone
- IK Površine z objekti za kmetijsko proizvodnjo
- IP Površine za industrijo

Posebna območja

- BT Površine za turizem
- BD Površine drugih območij
- BC Športni centri

Območja zelenih površin

- ZS Površine za oddih, rekreacijo in šport
- ZP Parki
- ZD Druge urejene zelene površine
- ZK Pokopališča
- ZV Površine za vrtičkarstvo

Območja prometnih površin

- PC Površine cest
- PŽ Površine železnic
- PO Ostale prometne površine
- PL Letališča

- O Območja okoljske infrastrukture
- E Območja energetske infrastrukture
- T Območja komunikacijske infrastrukture
- F Območja za potrebe obrambe v naselju
- A Površine razpršene poselitve

II. OBMOČJA KMETIJSKIH ZEMLJIŠČ

- K1 Najboljša kmetijska zemljišča
- K2 Druga kmetijska zemljišča

III. OBMOČJA GOZDNIH ZEMLJIŠČ

- G Gozdna zemljišča

IV. OBMOČJA VODNIH ZEMLJIŠČ

Površinske vode

- VC Celinske vode

Območja vodne infrastrukture

- VI Območja vodne infrastrukture

V. OBMOČJA DRUGIH ZEMLJIŠČ

Območja mineralnih surovin

- LN Površine nadzemnega pridobivalnega prostora



ZEU družba za načrtovanje in inženiring d.o.o.
Ulica Staneta Rozmana 5, SI-9000 Murska Sobota, Slovenija
Tel. +386 25361310, Faks +386 25341086, E-naslov: zeu@zeu.si, Internet: <http://www.zeu.si>

Investitor: Mestna Občina Murska Sobota, Kardoševa ulica 2, 9000 Murska Sobota			Odgovorni prostorski načrtovalec: Daša ROGELJ, univ. dipl. inž. kraj. arh. PPN ZAPS 0067		
Pripravljaev: MESTNA OBČINA MURSKA SOBOTA Kardoševa ulica 2, 9000 Murska Sobota			Sodelavec: Klavdija VNUK, mag. inž. arh. Andreja OSTANEK, mag. inž. arh. Alenka ŠUMAK, univ. dipl. inž. kraj. arh.		
Naziv: Občinski podrobni prostorski načrt za konjeniški park Rakičan (EUP RA 9/2)			Grafični načrt: IZSEK IZ GRAFIČNEGA NAČRTA KARTOGRAFSKEGA DELA OBČINSKEGA PROSTORSKEGA NAČRTA S PRIKAZOM LEGE PROSTORSKE UREDITVE NA ŠIRŠEM OBMOČJU		
Številka: OPPN-12/22	Identifikacijska številka: 3081	Datum: julij 2023	Merilo: 1 : 2500	Datum geodet. načrta: 2022	Številka lista: 1