


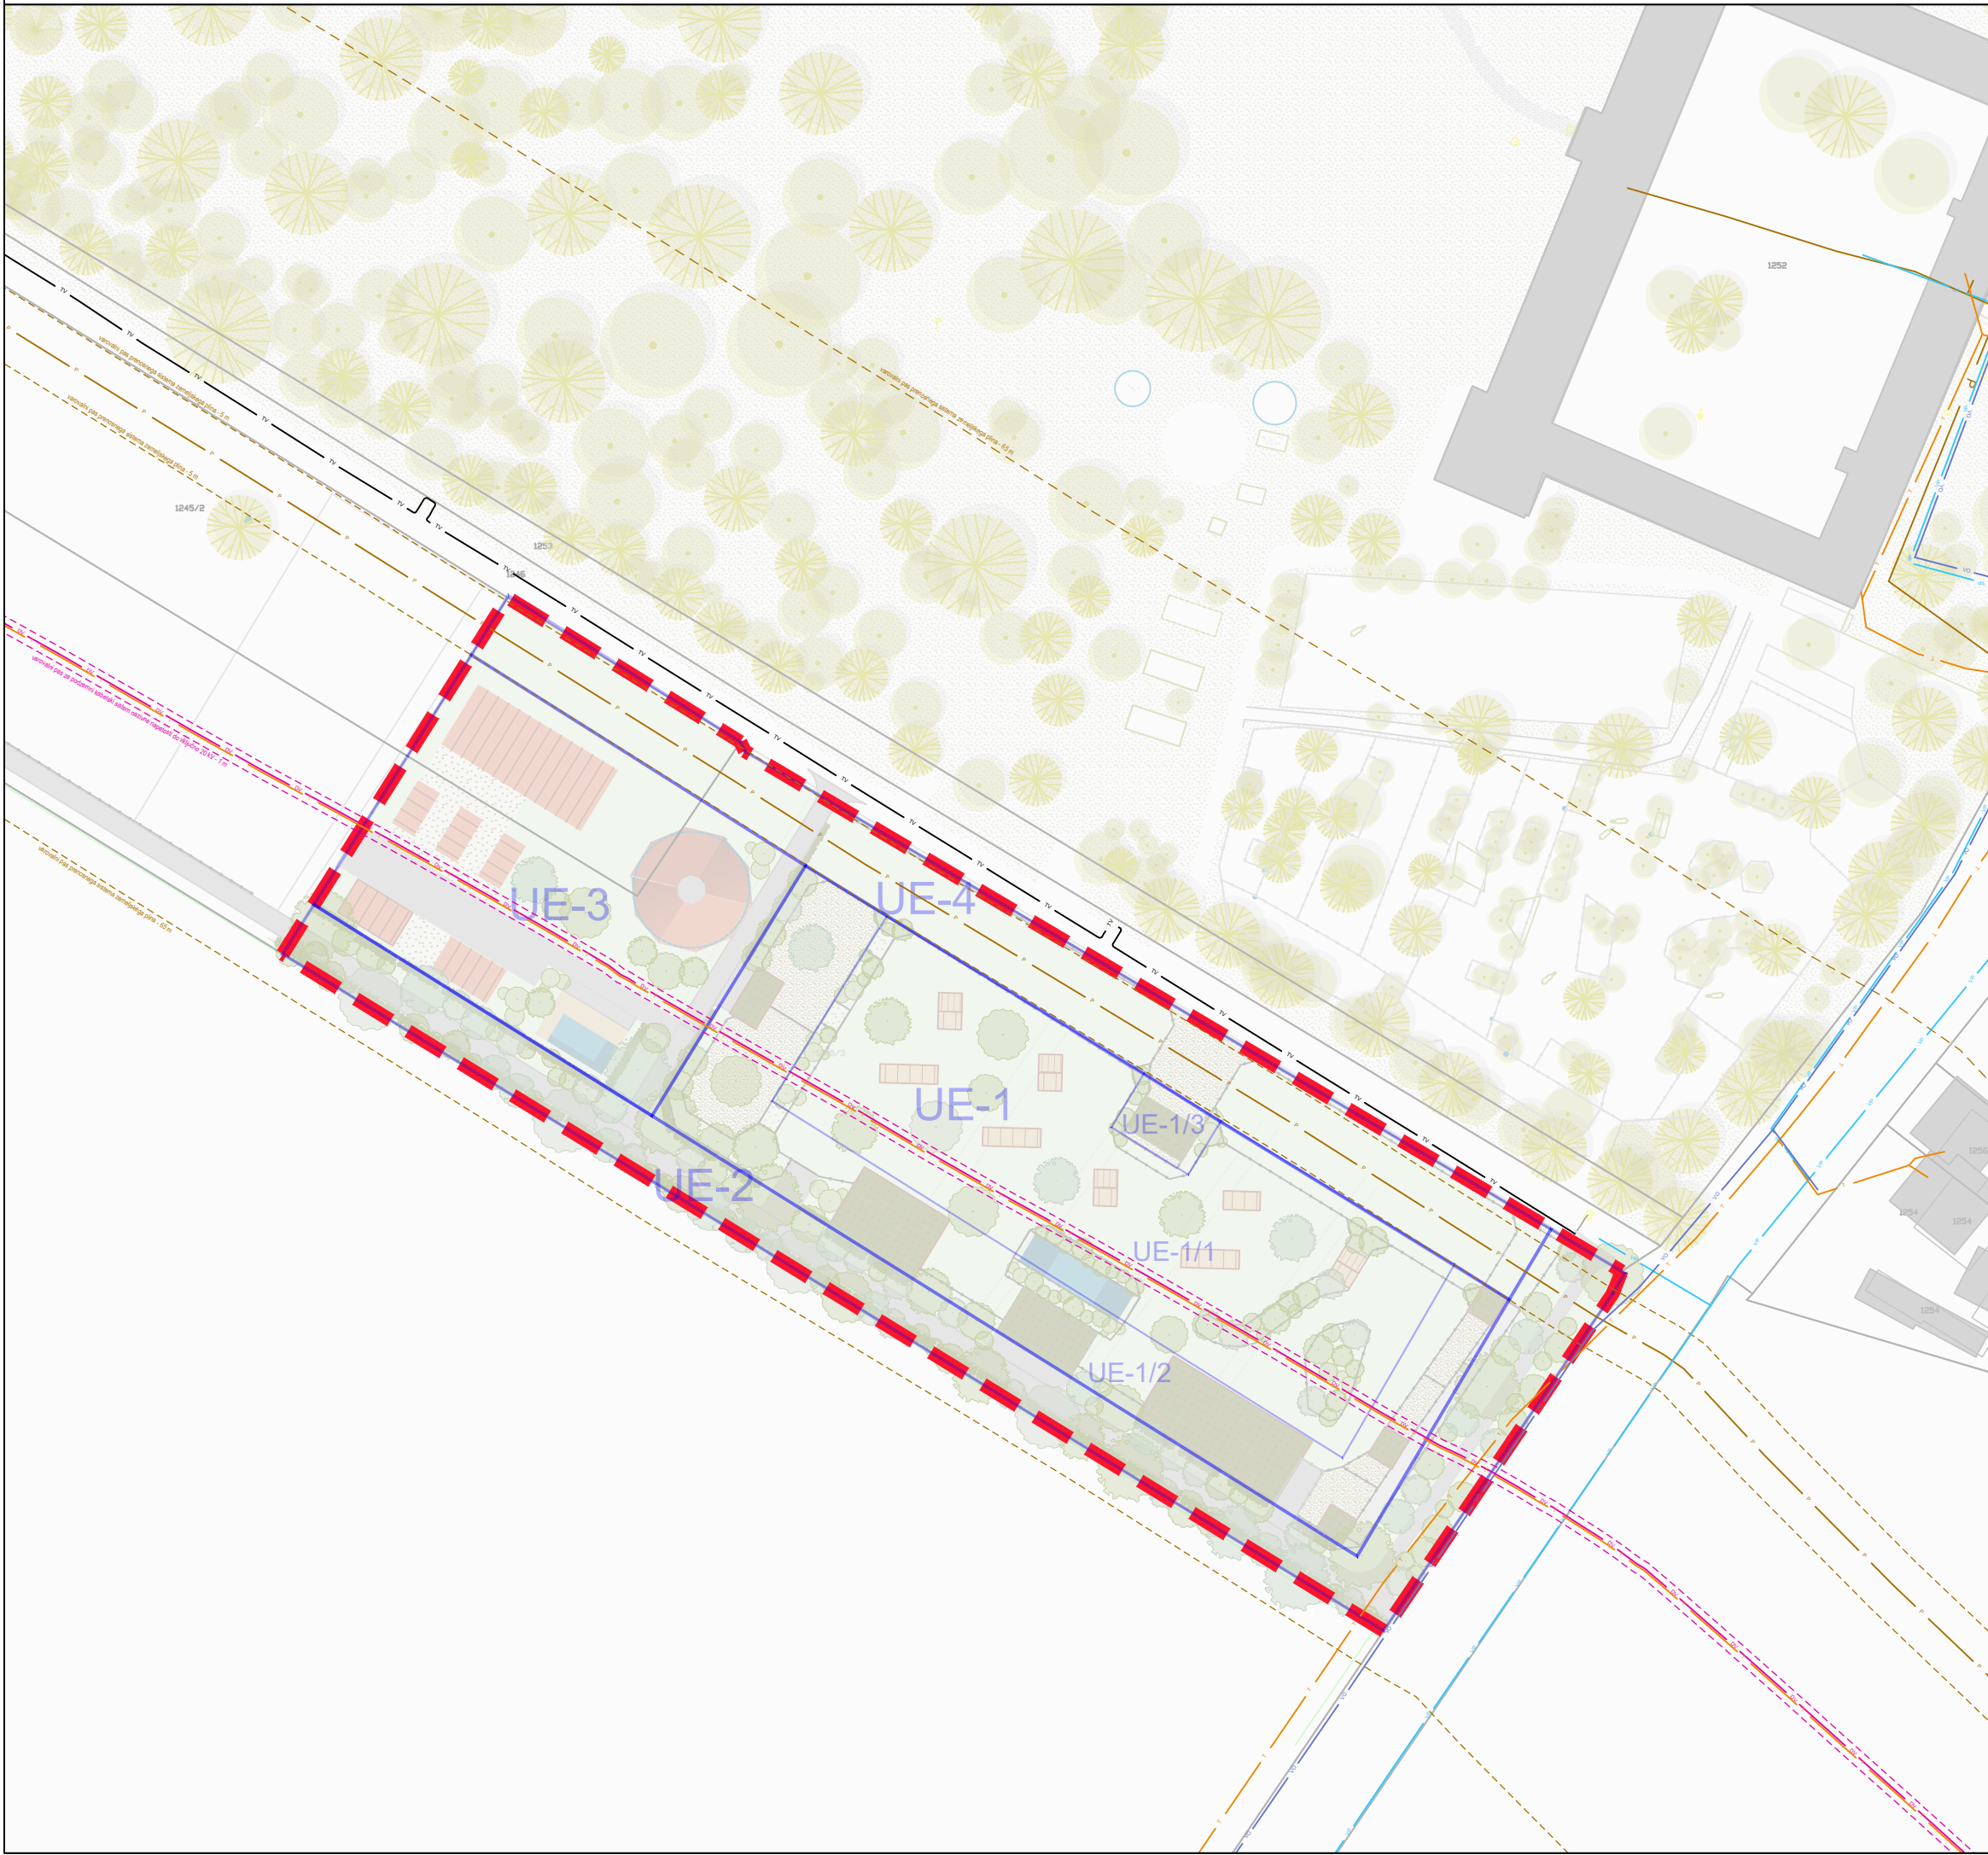

meja območja občinskega podrobnega prostorskega načrta

geodetski načrt

obstoječi objekti (kataster stavb)

predvideni kmetijsko gospodarski objekt

krmilnik

predvideni kmetijsko gospodarski objekt z zeleno streho

zelene površine - raščen teren

utrjene površine - pesek

utrjene povozne površine - drobljeni asfalt

visokodebelna zasaditev

živa meja

meja ureditvene enote

meja ureditvene podenote

UE-1

oznaka ureditvene enote

UE-1/1

oznaka ureditvene podenote

GOSPODARSKA JAVNA INFRASTRUKTURA

OBSTOJEČE

vodovodno omrežje

kanalizacijsko omrežje

električni vod

plinovod

telekomunikacijski vod

toplovod

ZEU družba za načrtovanje in inženiring d.o.o.
Ulica Staneta Rozmana 5, SI-9000 Murska Sobota, Slovenija
Tel. +386 25361310, Faks +386 25341086, E-naslov: zeu@zeu.si, Internet: <http://www.zeu.si>

Investitor: Mestna Občina Murska Sobota, Kardoševa ulica 2, 9000 Murska Sobota			Odgovorni prostorski načrtovalec: Daša ROGELJ, univ. dipl. inž. kraj. arh. PPN ZAPS 0067		
Pripravitelj: MESTNA OBČINA MURSKA SOBOTA Kardoševa ulica 2, 9000 Murska Sobota			Sodelavec: Klavdija VNUK, mag. inž. arh. Andreja OSTANEK, mag. inž. arh. Alenka ŠUMAK, univ. dipl. inž. kraj. arh.		
Naziv: Občinski podrobni prostorski načrt za konjeniški park Rakičan (EUP RA 9/2)			Grafični načrt: PRIKAZ UREDITEV GLEDE POTEKA OMREŽIJ IN PRIKLJUČEVANJA OBJEKTOV NA GOSPODARSKO JAVNO INFRASTRUKTURO		
Številka: OPPN-12/22	Identifikacijska številka: 3081	Datum: julij 2023	Merilo: 1 : 1000	Datum geodet. načrta: 2022	Številka lista: 6