


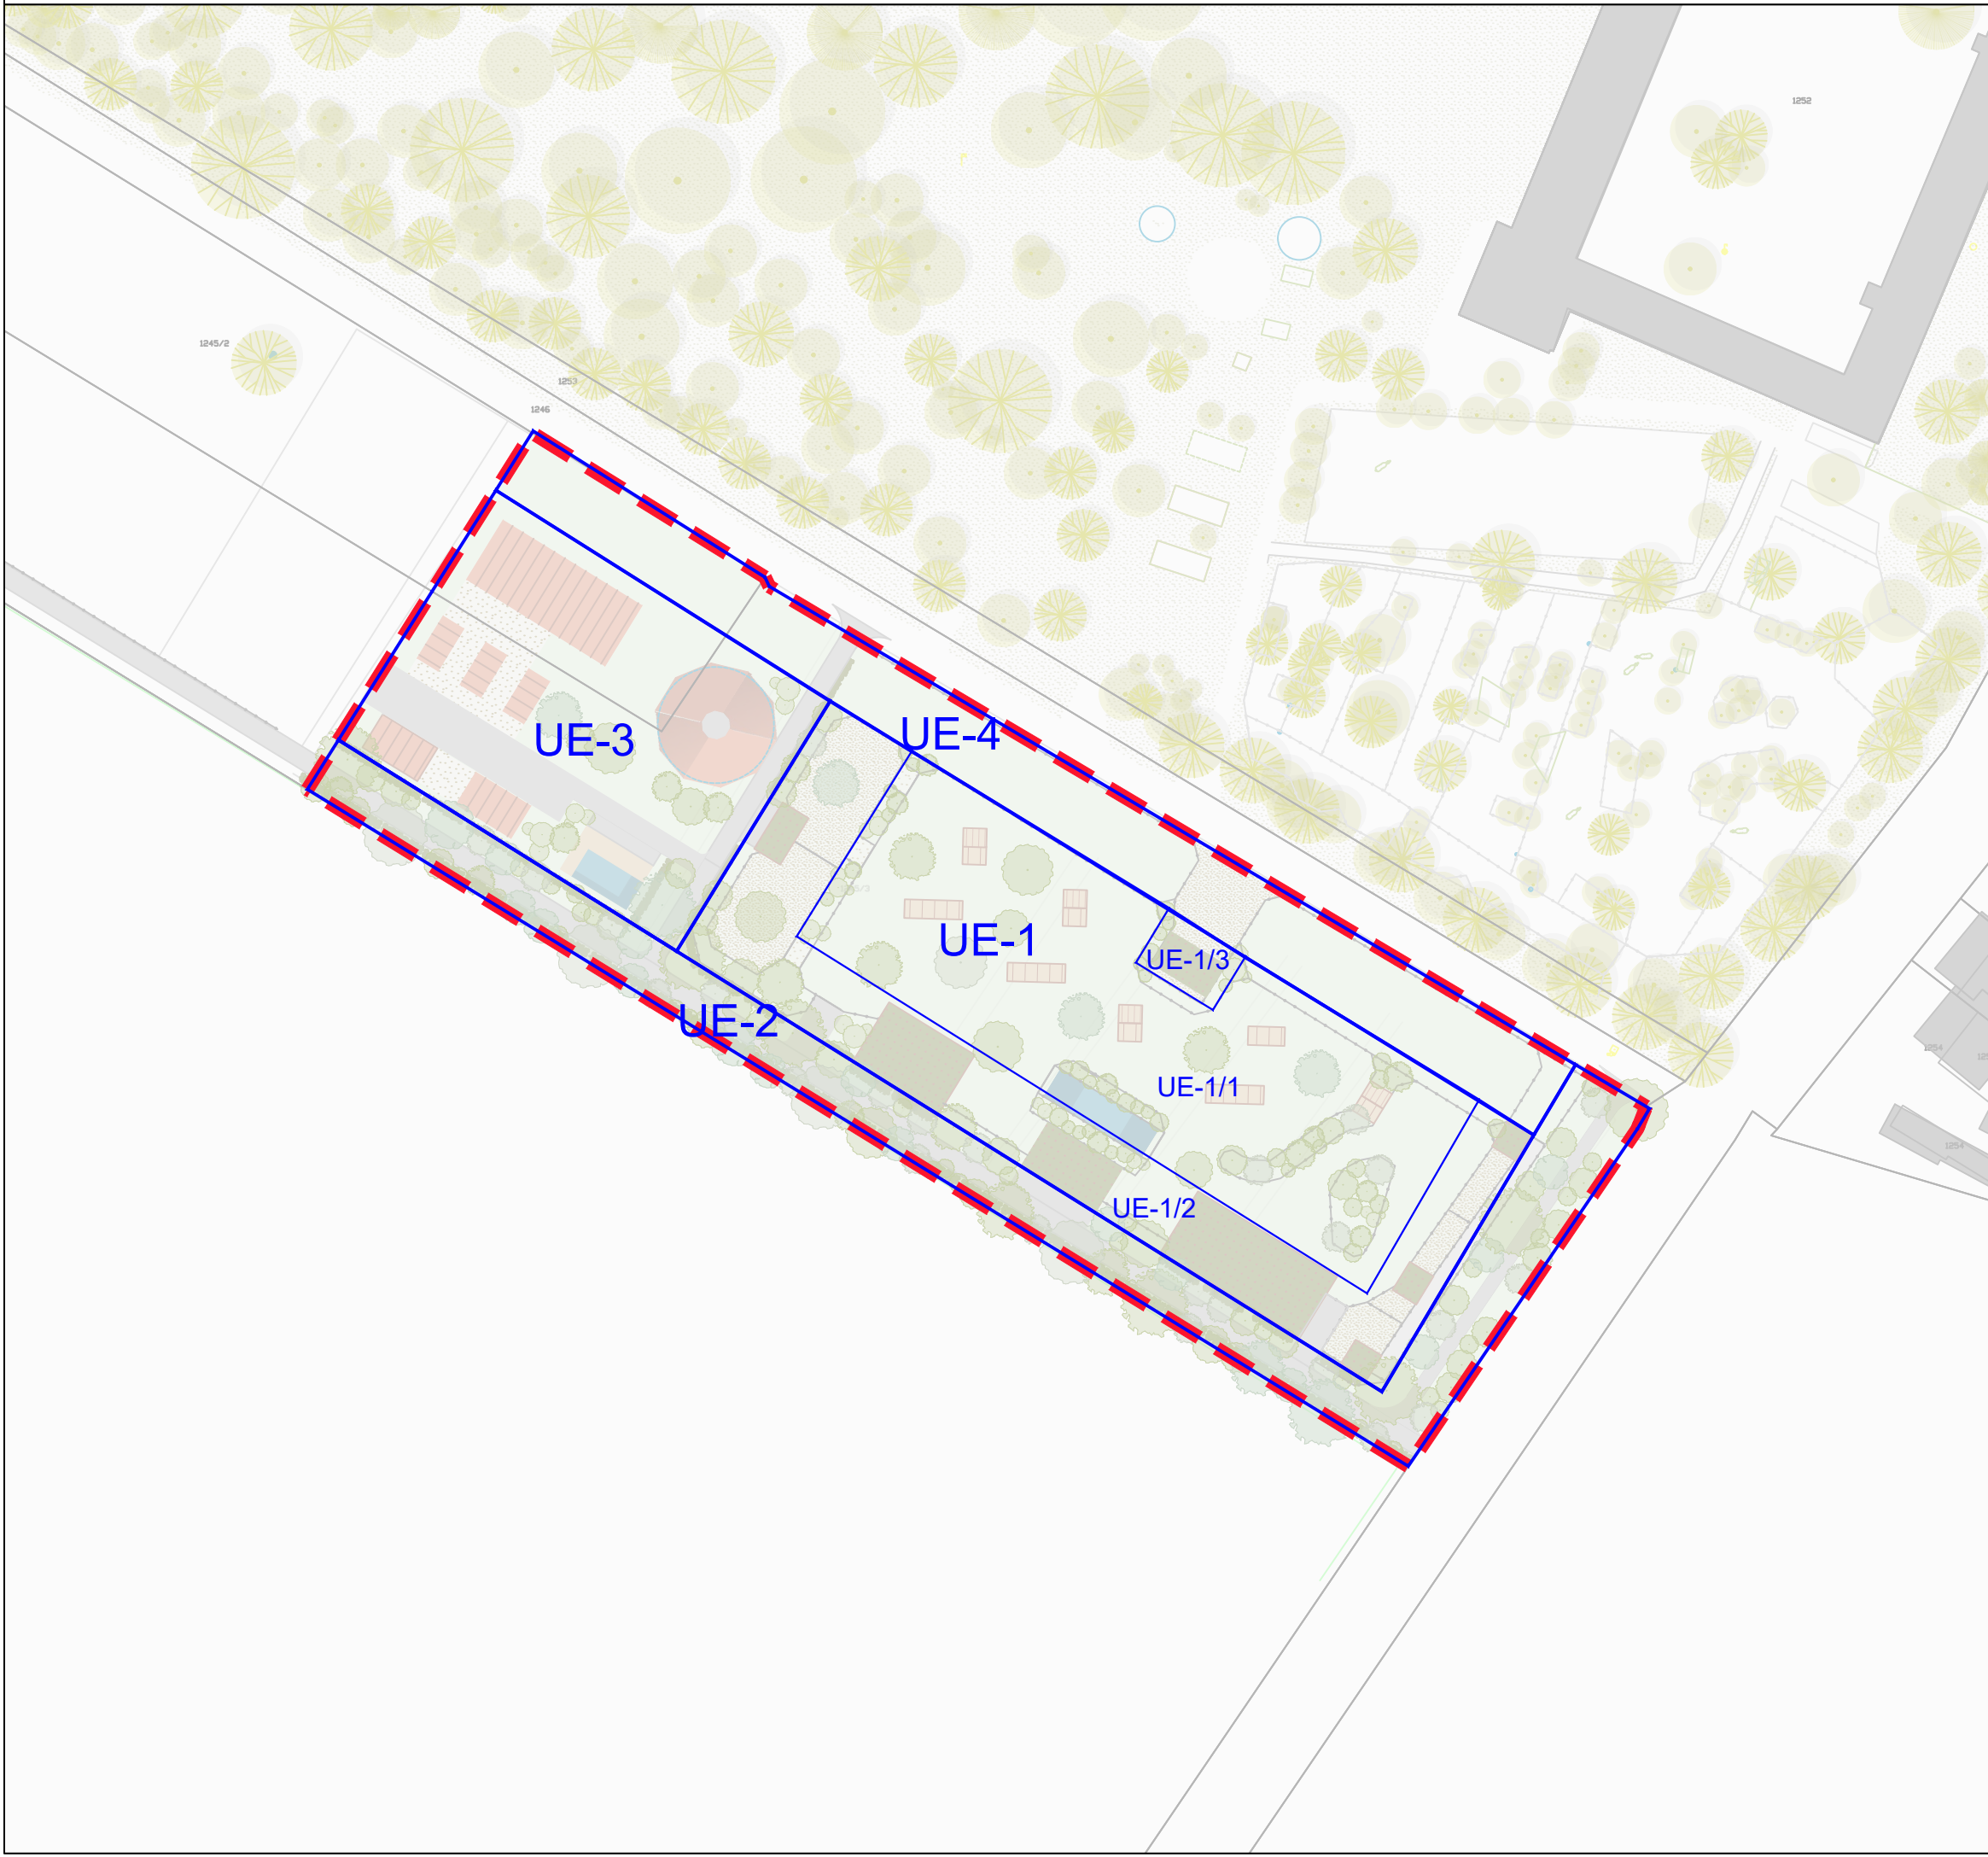

- meja območja občinskega podrobnega prostorskega načrta
- geodetski načrt
- meja ureditvene enote
- meja ureditvene podenote
- UE-1

oznaka ureditvene enote
- UE-1/1

oznaka ureditvene podenote
- obstoječi objekti (kataster stavb)
- predvideni kmetijsko gospodarski objekt
- krmilnik
- predvideni kmetijsko gospodarski objekt z zeleno streho
- zelene površine - raščen teren
- utrjene površine - pesek
- utrjene povozne površine - drobljeni asfalt
- visokodebelna zasaditev
- živa meja



ZEU družba za načrtovanje in inženiring d.o.o.
Ulica Staneta Rozmana 5, SI-9000 Murska Sobota, Slovenija
Tel. +386 25361310, Faks +386 25341086, E-naslov: zeu@zeu.si, Internet: <http://www.zeu.si>

Investitor: Mestna Občina Murska Sobota, Kardoševa ulica 2, 9000 Murska Sobota			Odgovorni prostorski načrtovalec: Daša ROGELJ, univ. dipl. inž. kraj. arh. PPN ZAPS 0067		
Pripravljevec: MESTNA OBČINA MURSKA SOBOTA Kardoševa ulica 2, 9000 Murska Sobota			Sodelavec: Klavdija VNUK, mag. inž. arh. Andreja OSTANEK, mag. inž. arh. Alenka ŠUMAK, univ. dipl. inž. kraj. arh.		
Naziv: Občinski podrobni prostorski načrt za konjeniški park Rakičan (EUP RA 9/2)			Grafični načrt: ZAZIDALNA SITUACIJA		
Številka: OPPN-12/22	Identifikacijska številka: 3081	Datum: julij 2023	Merilo: 1 : 1000	Datum geodet. načrta: 2022	Številka lista: 5