


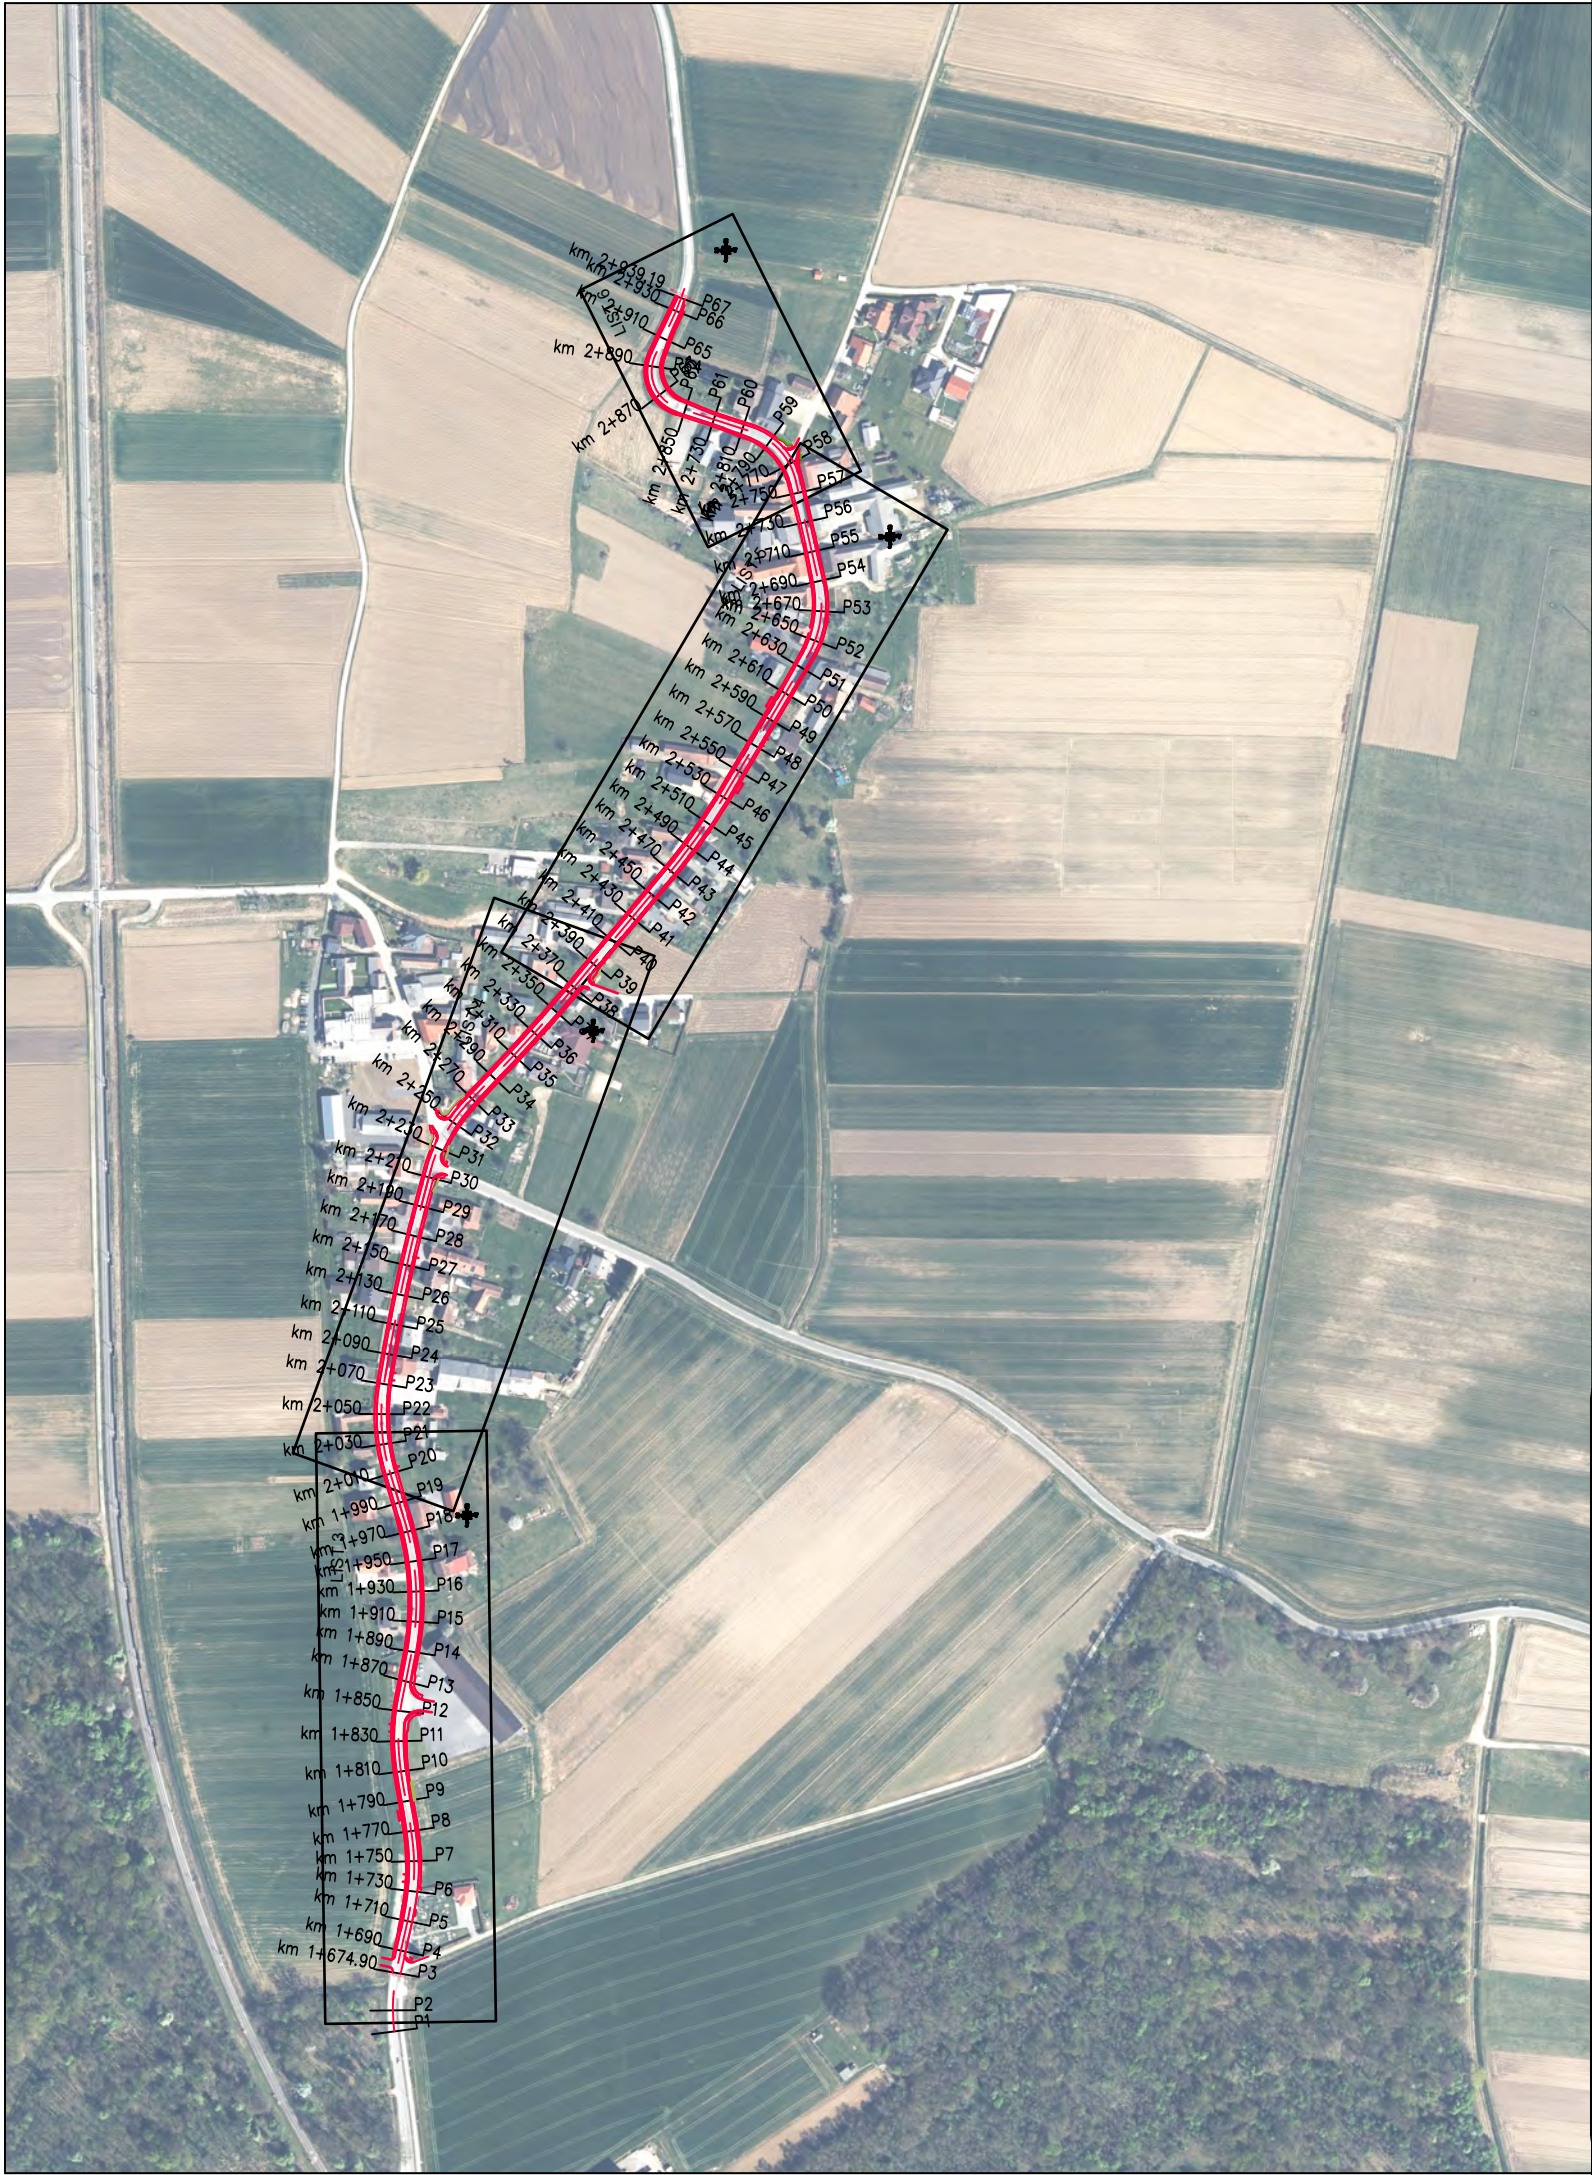

 DK-ProTim d.o.o. Spodnjevaška pot 36, 2000 Maribor TEL: +386 41 677 987 TEL: +386 41 601 962 info@dk-protim.si				naziv: ime in priimek: VP: mag.D.KOČAR, univ.dipl.inž.grad. P: mag.D.KOČAR, univ.dipl.inž.grad. Obdelal: S.ŽUMBAR, dipl.inž.grad.		ident.št.IZS: podpis: G-0567 G-0567	
objekt: UREDITEV REGIONALNE CESTE R3-715/5645 MURSKA SOBOTA – SKAKOVCI od km 0+640 do km 1+280 in od km 1+600 do km 2+900		Št.proj.: 06-21-PZI		Št.načrta: 06-21-PZI-02			
		Šifra CC: 21112					
faza: sprememba PZI		vrsta gradnje: REKONSTRUKCIJA	merilo:	1:5000	Datum: MAREC 2025		
opis risbe: PREGLEDNA SITUACIJA		del risbe: /					
št.odseka: 5645		arhivska št.: 0013.00	faza/objekt: 004.2101	šifra risbe: G.101			
št.priloge: G.1		avtor risbe: DK-PROTIM d.o.o., Spodnjevaška pot 36, Maribor		ident. št. risbe: 06-21-PZI-02-G.1			