


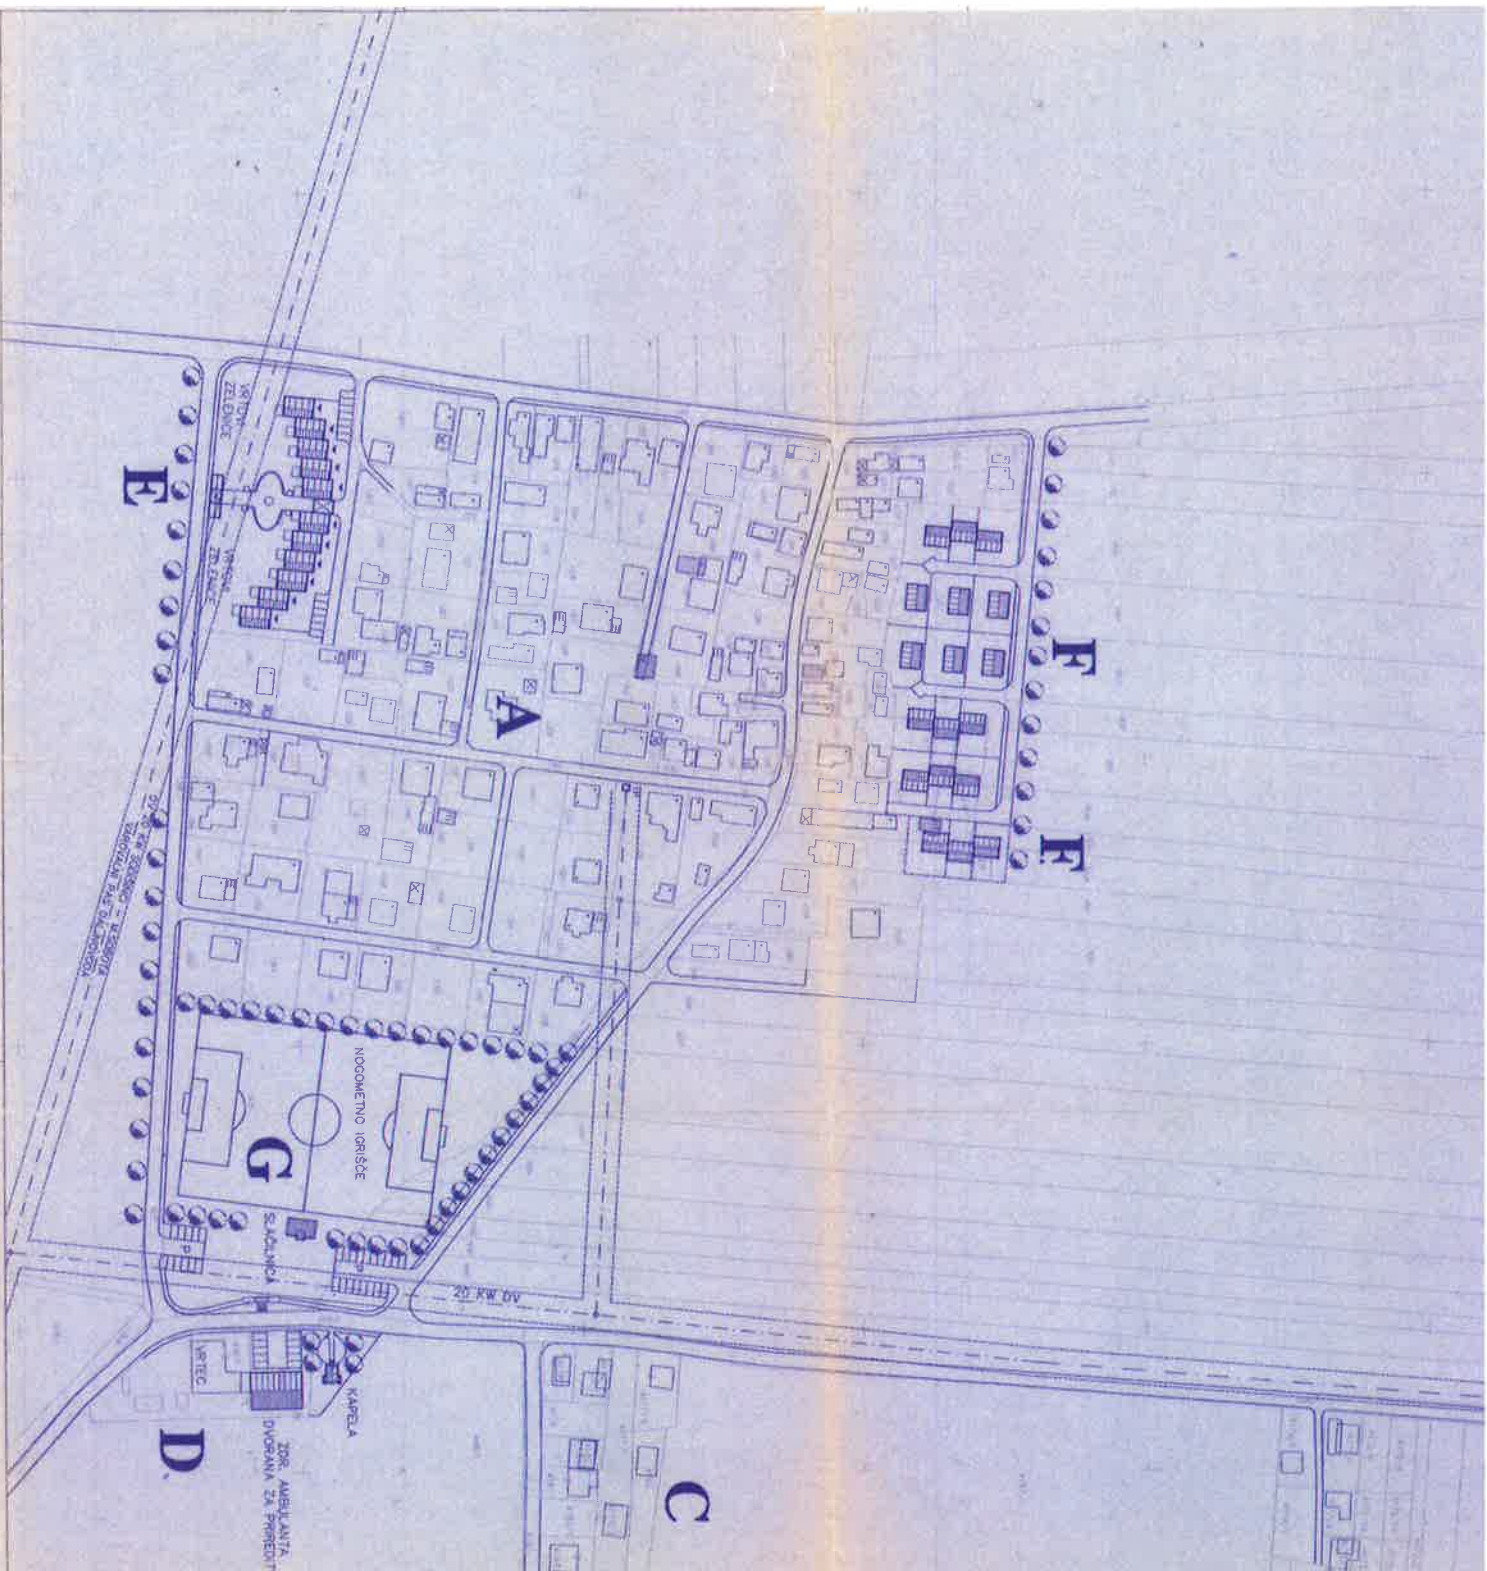

B

LEGENDA

- A • OBSTOJEĆE OBLASTI - CENTER
- B • OBSTOJEĆE OBLASTI - ZASELAK SEVER
- C • OBSTOJEĆE OBLASTI - ZASELAK JUG
- D • CENTRALNE DEJAVNOSTI - KAPELA, KAPELA, ZORNASTVENA, KAPELA, DVOBRANA ZA PROMETNE
- E • PREDVIĐENA USTNA STANOVANJSKA ZAJEDNICA - JUG
- F • PREDVIĐENA STANOVANJSKA ZAJEDNICA - SEVER
- G • PREDVIĐENE REKREACIJSKE POVRŠINE
- H • PREDVIĐENE RUŠITVE
- I • PREDVIĐENI OBJEKTI

UN - 52/95

UREDITVENI NAČRT - PUŠČA

ARHITEKTONSKA
STUPAJA CIIJA