


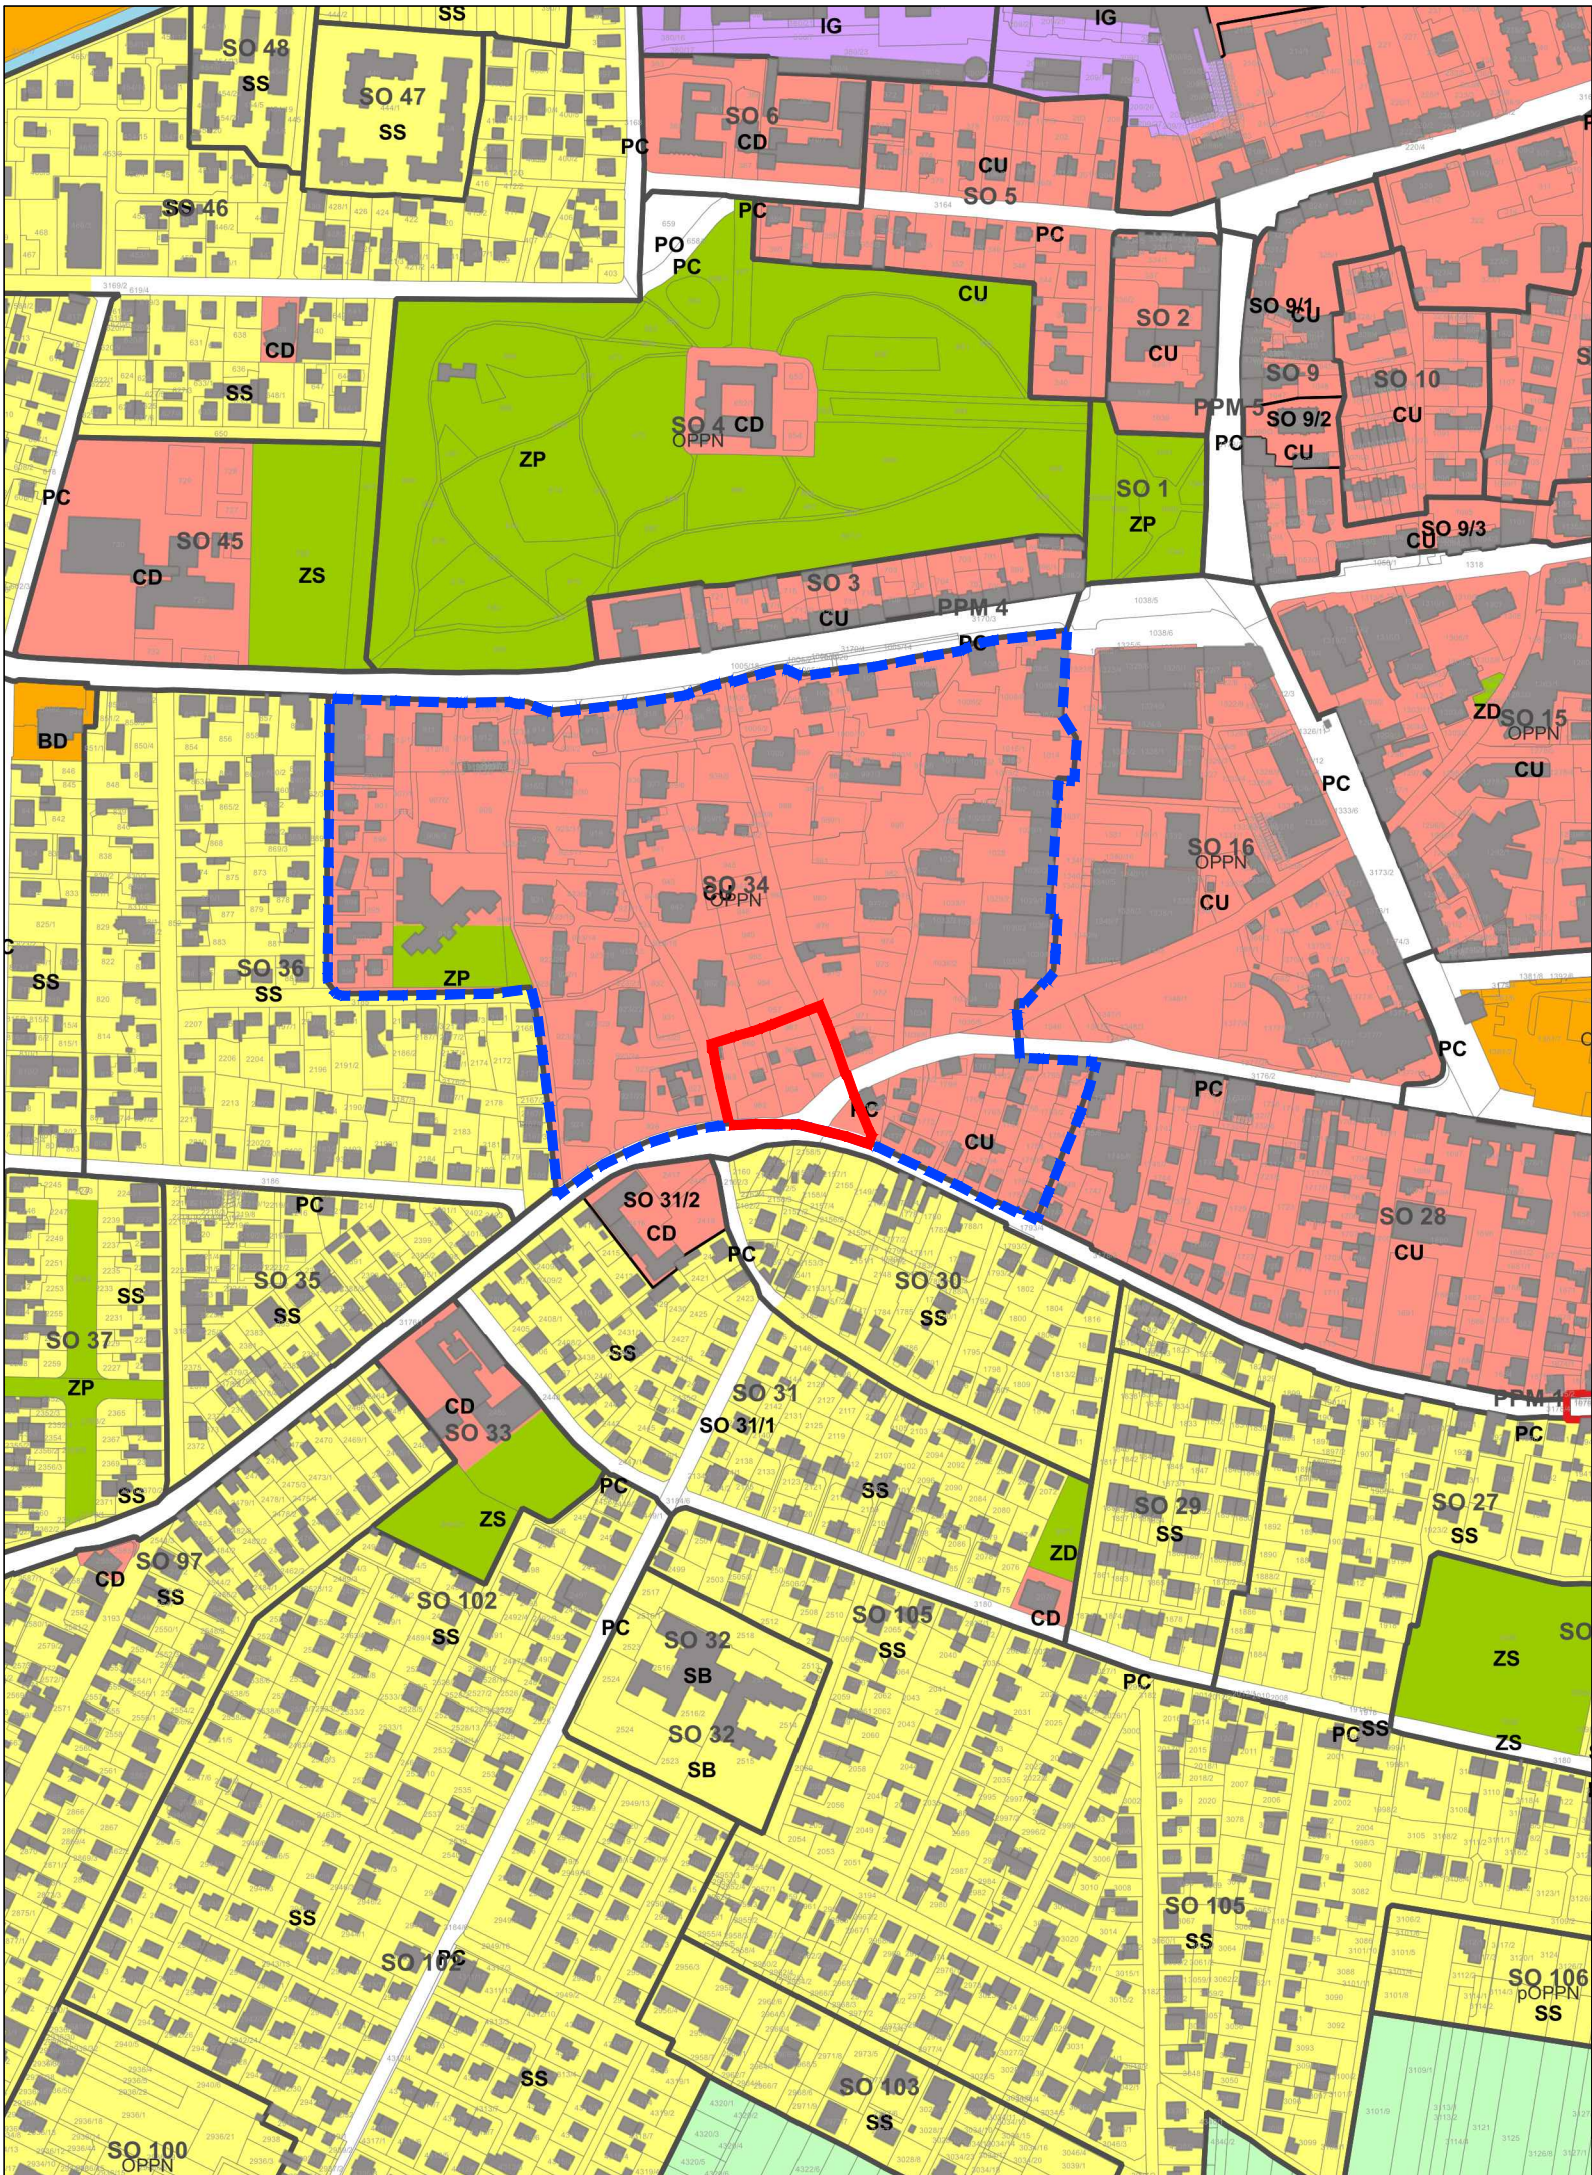

3. PRIKAZ OBMOČIJ ENOT UREJANJA PROSTORA IN OSNOVNE OZIROMA PODROBNEJŠE NAMENSKE RABE PROSTORA

- Meja območja enote urejanja prostora
- Meja območja enote urejanja prostora, na območju državnega prostorskega akta
- Meja manjšega območja znotraj enote urejanja prostora
- Meja občine
- Meja katastrskih občin
- Kataster stavb

OBMOČJA PODROBNEJŠE NAMENSKE RABE PROSTORA

I. OBMOČJA STAVBNIH ZEMLJIŠČ

- Območja stanovanj**
- SS Stanovanjske površine
 - SK Površine podeželskega naselja
 - SB Stanovanjske površine za posebne namene
- Območja centralnih dejavnosti**
- CU Osrednja območja centralnih dejavnosti
 - CD Druga območja centralnih dejavnosti
- Območja proizvodnih dejavnosti**
- IG Gospodarske cone
 - IK Površine z objekti za kmetijsko proizvodnjo
 - IP Površine za industrijo

Posebna območja

- BT Površine za turizem
- BD Površine drugih območij
- BC Športni centri

Območja zelenih površin

- ZS Površine za oddih, rekreacijo in šport
- ZP Parki
- ZD Druge urejene zelene površine
- ZK Pokopališča
- ZV Površine za vrtičkarstvo

Območja prometnih površin

- PC Površine cest
- PŽ Površine železnic
- PO Ostale prometne površine
- PL Letališča

- Območja okoljske infrastrukture
- Območja energetske infrastrukture
- Območja komunikacijske infrastrukture
- Območja za potrebe obrambe v naselju
- Površine razpršene poselitve

II. OBMOČJA KMETIJSKIH ZEMLJIŠČ

- K1 Najboljša kmetijska zemljišča
- K2 Druga kmetijska zemljišča

III. OBMOČJA GOZDNIH ZEMLJIŠČ

- G Gozdna zemljišča

IV. OBMOČJA VODNIH ZEMLJIŠČ

Površinske vode

- VC Celinske vode

Območja vodne infrastrukture

- VI Območja vodne infrastrukture

V. OBMOČJA DRUGIH ZEMLJIŠČ

Območja mineralnih surovin

- LN Površine nadzemnega pridobivalnega prostora

LEGENDA:

- OBMOČJE SDZN
- OBMOČJE ZAZIDALNEGA NAČRTA

projektant:



LUX-A arhitekturni biro d.o.o.
Ulica Frana Žižka 22, 2000 Maribor
info@lux-a.com | www.lux-a.com

prilagodilec:

MESTNA OBČINA MURSKA SOBOTA

investitor:

ZASEBNI INVESTITOR

odgovorni vodja projekta:

ANA STOPAR, mag.inž.arh.

število projekta:

30/25

datum:

Februar 2026

naslov karte:

Izsek iz OPN
PNRP s prikazom območja SDZN

projekt:

SDZN za območje med Štefana Kovača,
Kocljevo, Cankarjevo, Kopitarjevo in Prežihovo
ulico v Murski Soboti – blokovski kompleks

faza:

OSNUTEK

merilo:

1:5000

število risbe:

1.1

Podloga: OPN OBČINE MURSKA SOBOTA