


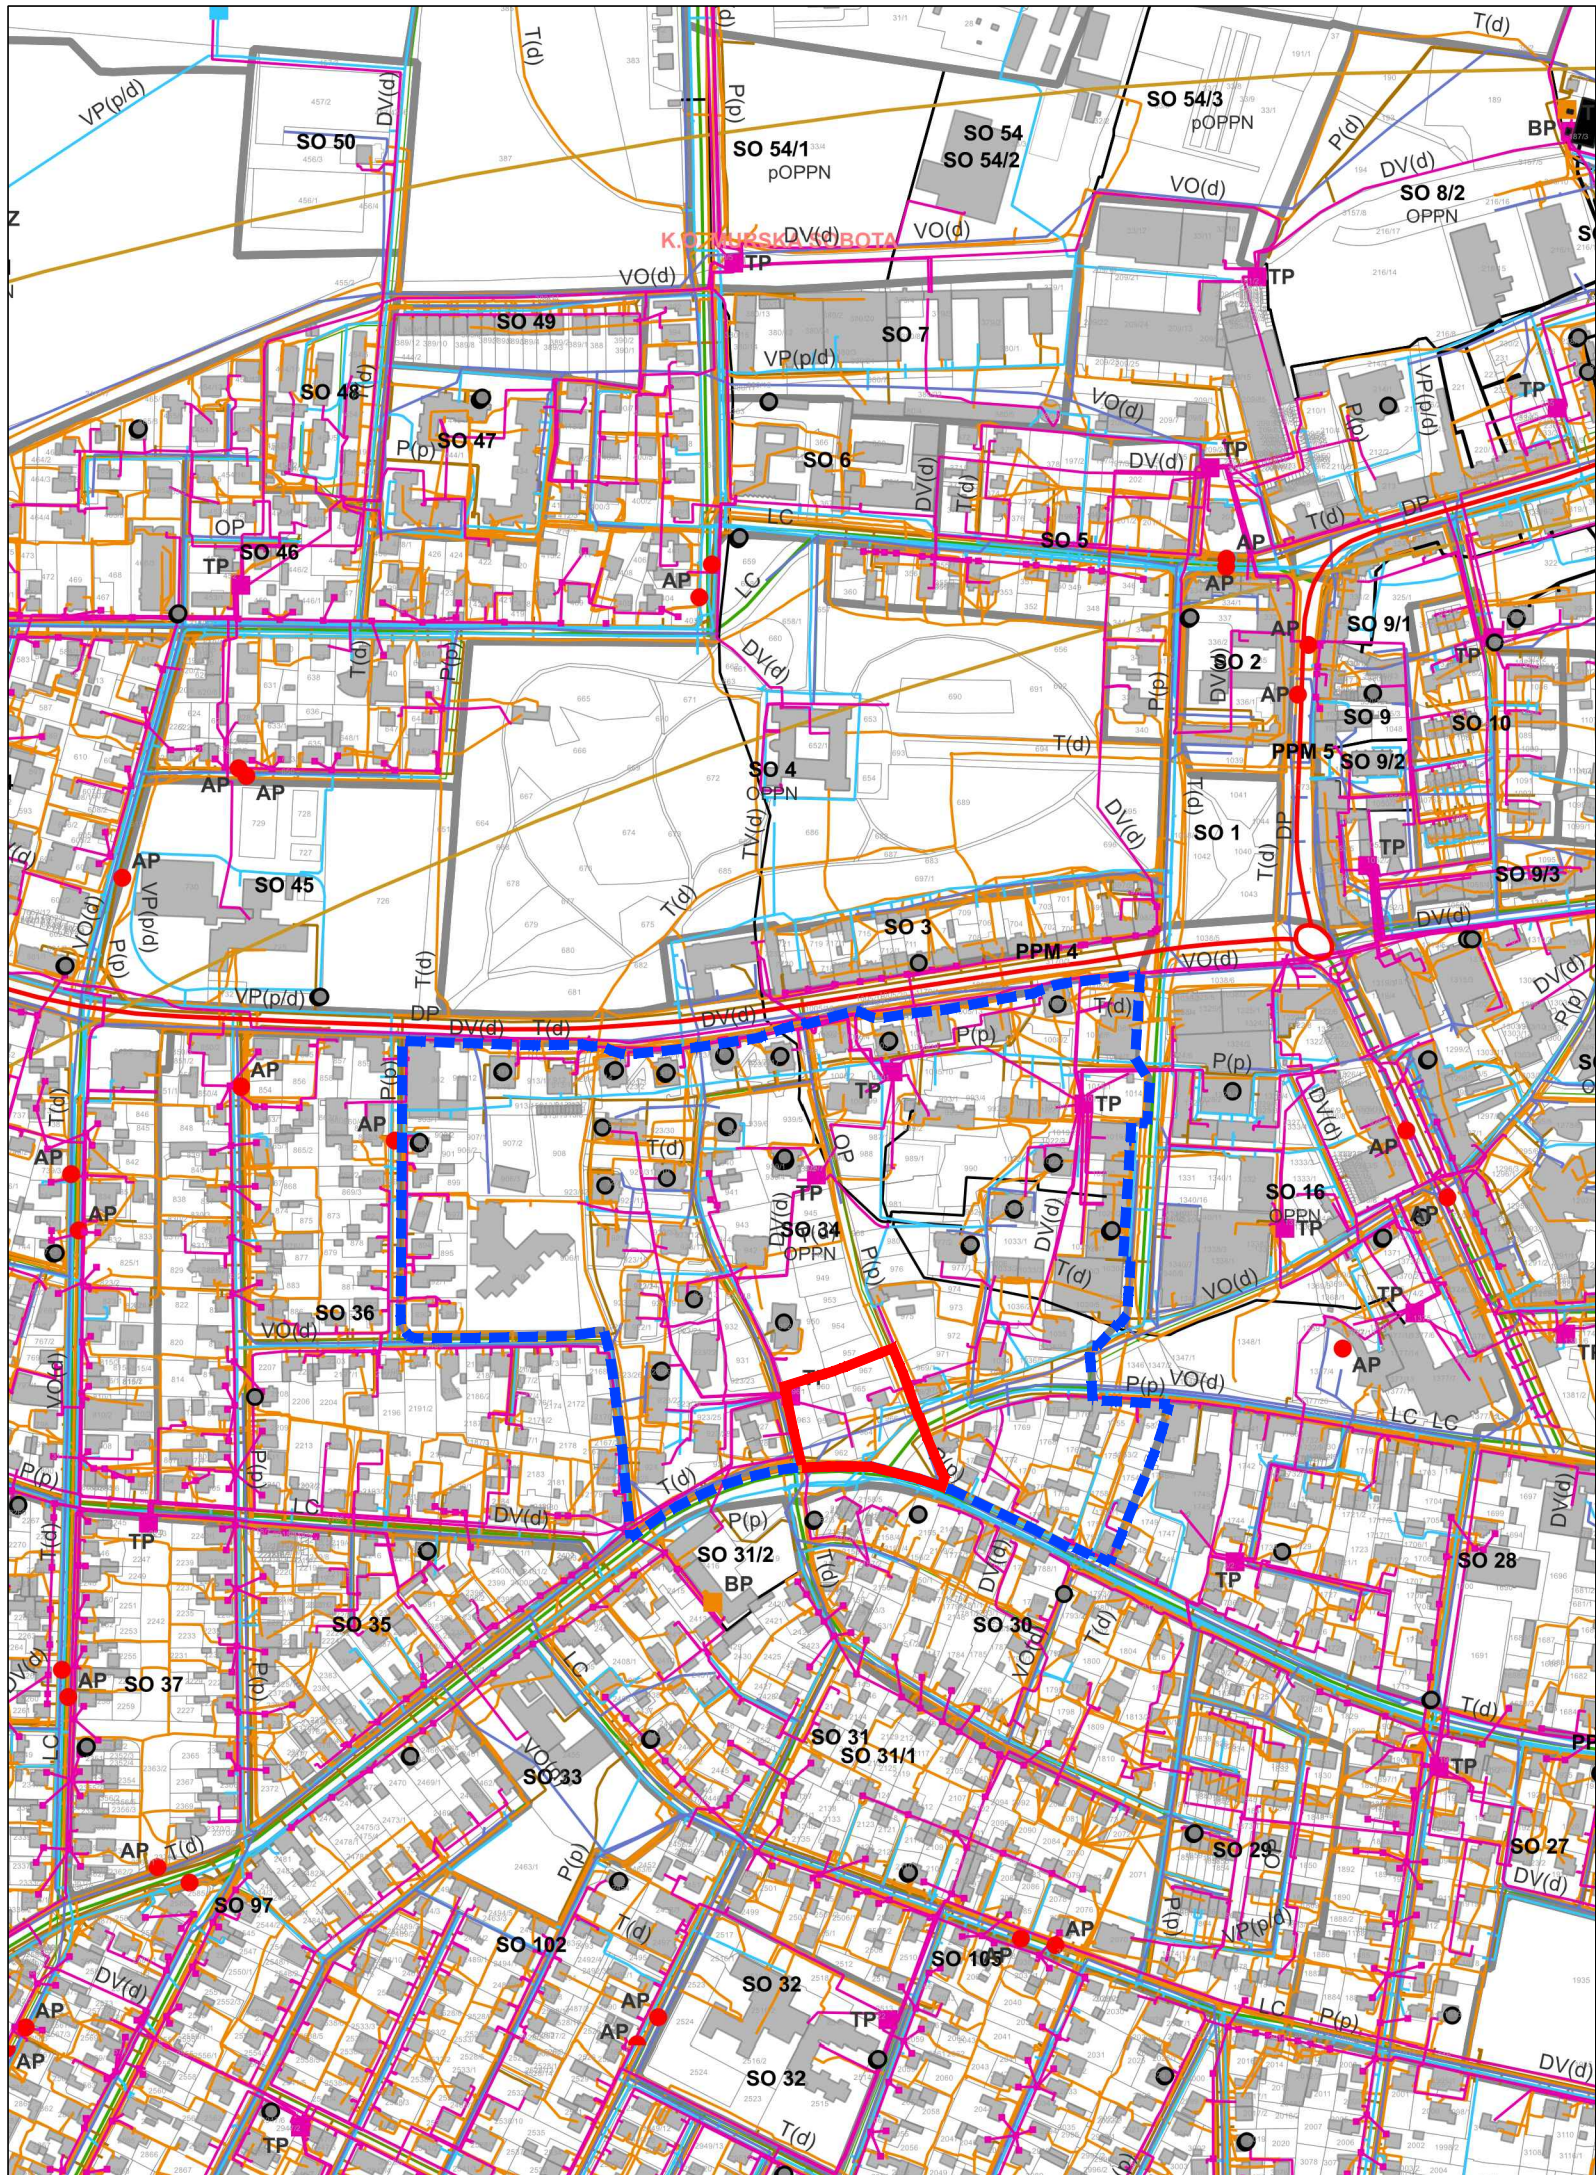

4. PRIKAZ OBMOČIJ ENOT UREJANJA PROSTORA IN GOSPODARSKE JAVNE INFRASTRUKTURE

Meja območja enote urejanja prostora

Meja območja enote urejanja prostora, na območju državnega prostorskega akta

Meja manjšega območja znotraj enote urejanja prostora

Meja občine

Meja katastrskih občin

Kataster stavb

PROMETNA INFRASTRUKTURA

OBSTOJEČE / PREDVIDENO

- DC Avtoceste in hitre ceste s priključki
- DP Ostale državne ceste
- LC Lokalne ceste
- OP Kolesarske in druge poti
- AP Avtobusna postaja
- Žp Železnica
- Žp Železniška postaja
- Letašišče
- Območje državnega prostorskega načrta

KOMUNIKACIJSKI VODI IN ENRGETSKI VODI, VODI OKOLJSKE INFRASTRUKTURE TER DRUGI GRADBENO INŽENIRSKI OBJEKTI
(p / d = prenosni / distribucijski)

OBSTOJEČE / PREDVIDENO

- DV (in) Elektroenergetski vodi
- RSTP Razdelilna transformatorska postaja
- TP Transformatorska oz. razdelilna postaja
- Elektroenergetski stebri
- Cevovodi za pitno vodo
- Objekti za potrebe vodooskrbe
- Čistilna naprava za pitno vodo
- Cevovodi za odpadno vodo
- Čistilna naprava za odpadno vodo
- Zbiralnice ločenih frakcij
- Objekti vodne infrastrukture

OBSTOJEČE / PREDVIDENO

- P (in) Plinovodi
- T (in) Komunikacijski vodi
- Objekti za potrebe telekomunikacij
- Cevovodi za toplo vodo, paro in stisnjen zrak
- Objekti za potrebe cevovodov za toplo vodo, paro in stisnjen zrak

LEGENDA:

- OBMOČJE SDZN
- OBMOČJE ZAZIDALNEGA NAČRTA

projektant:  LUX-A arhitekturni biro d.o.o. Ulica Frana Žižka 22, 2000 Maribor info@lux-a.com www.lux-a.com	pripravitelje: MESTNA OBČINA MURSKA SOBOTA		naslov karte: Izsek iz OPN GJI s prikazom območja SDZN		
	investitor: ZASEBNI INVESTITOR		projekt: SDZN za območje med Štefana Kovača, Kocljevo, Cankarjevo, Kopitarjevo in Prežihovo ulico v Murski Soboti – blokovski kompleks		
	odgovorni vodja projekta: ANA STOPAR, mag.inž.arh.				
	številka projekta: 30/25	datum: Februar 2026			
	Podloga: OPN OBČINE MURSKA SOBOTA				