


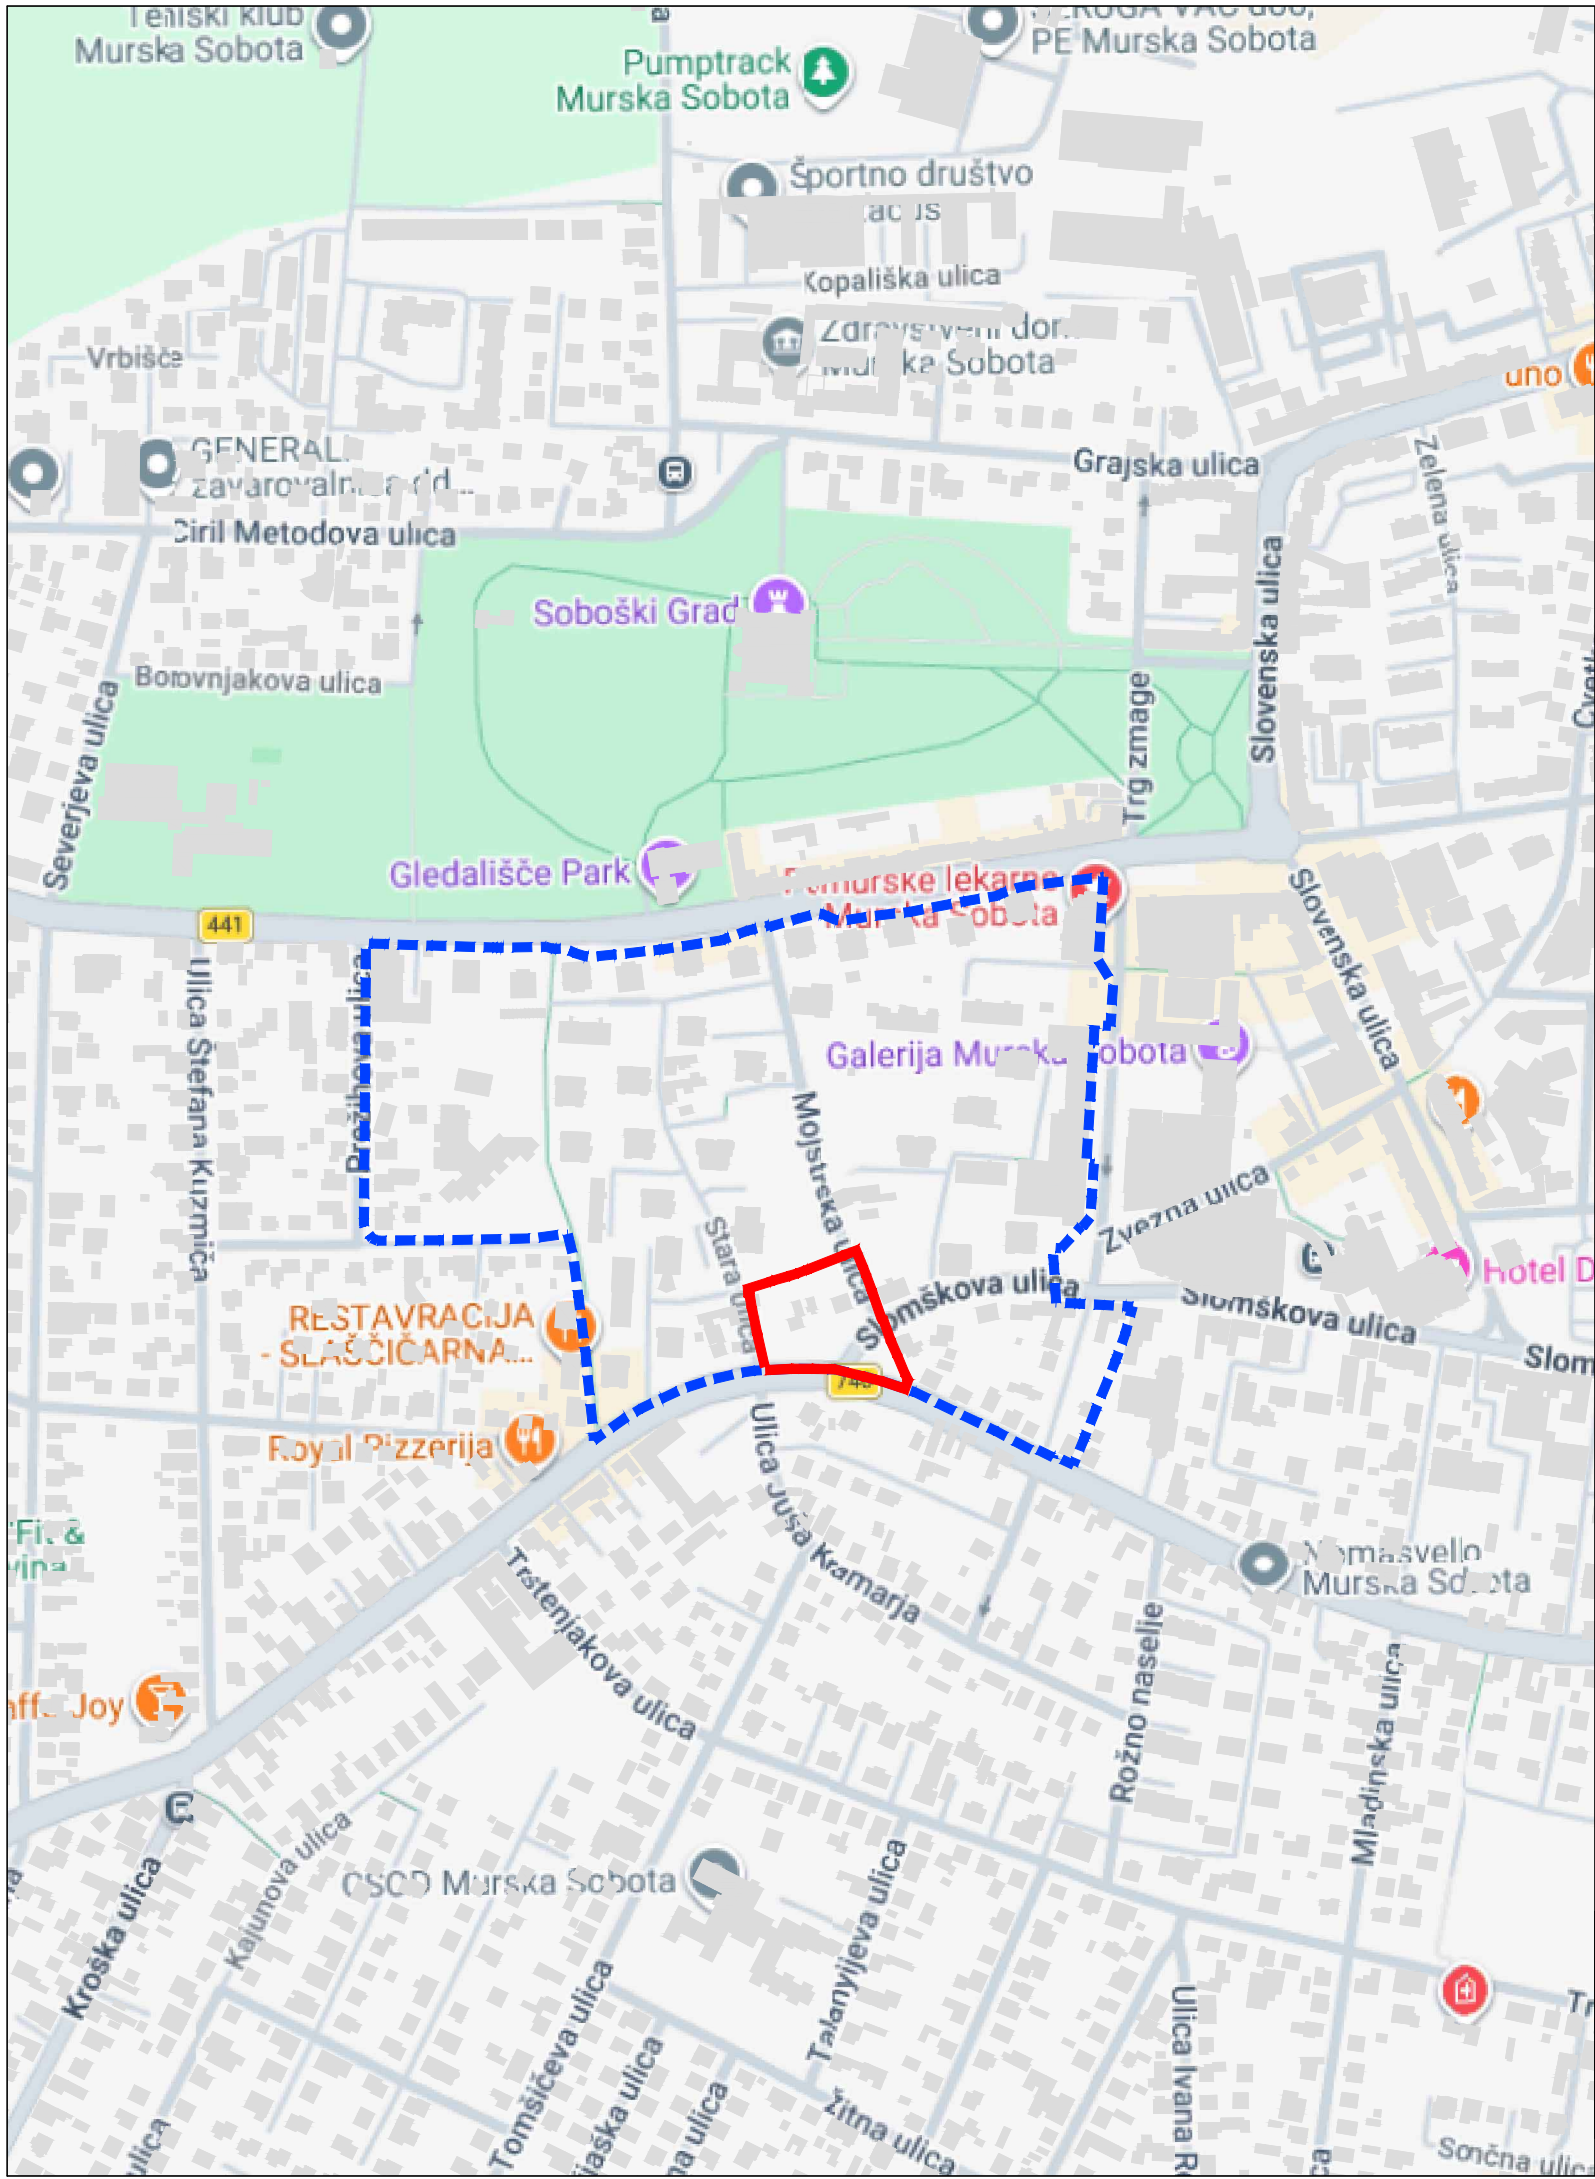

- LEGENDA:
- OBMOČJE SDZN
 - OBMOČJE ZAZIDALNEGA NAČRTA

projektant: LUX-A ARHITEKTURNI BIRO LUX-A arhitekturni biro d.o.o. Ulica Frana Žižka 22, 2000 Maribor info@lux-a.com www.lux-a.com	pripravitelj: MESTNA OBČINA MURSKA SOBOTA	naslov karte: Umestitev območja SDZN v širši prostor		
		investitor: ZASEBNI INVESTITOR	projekt: SDZN za območje med Štefana Kovača, Kocljevo, Cankarjevo, Kopitarjevo in Prežihovo ulico v Murski Soboti – blokovski kompleks	
	odgovorni vodja projekta: ANA STOPAR, mag.inž.arh.		faza: OSNUTEK	merilo: 1:5000
	številka projekta: 30/25	datum: Februar 2026	številka risbe: 2.1	

Podloga: TTN