


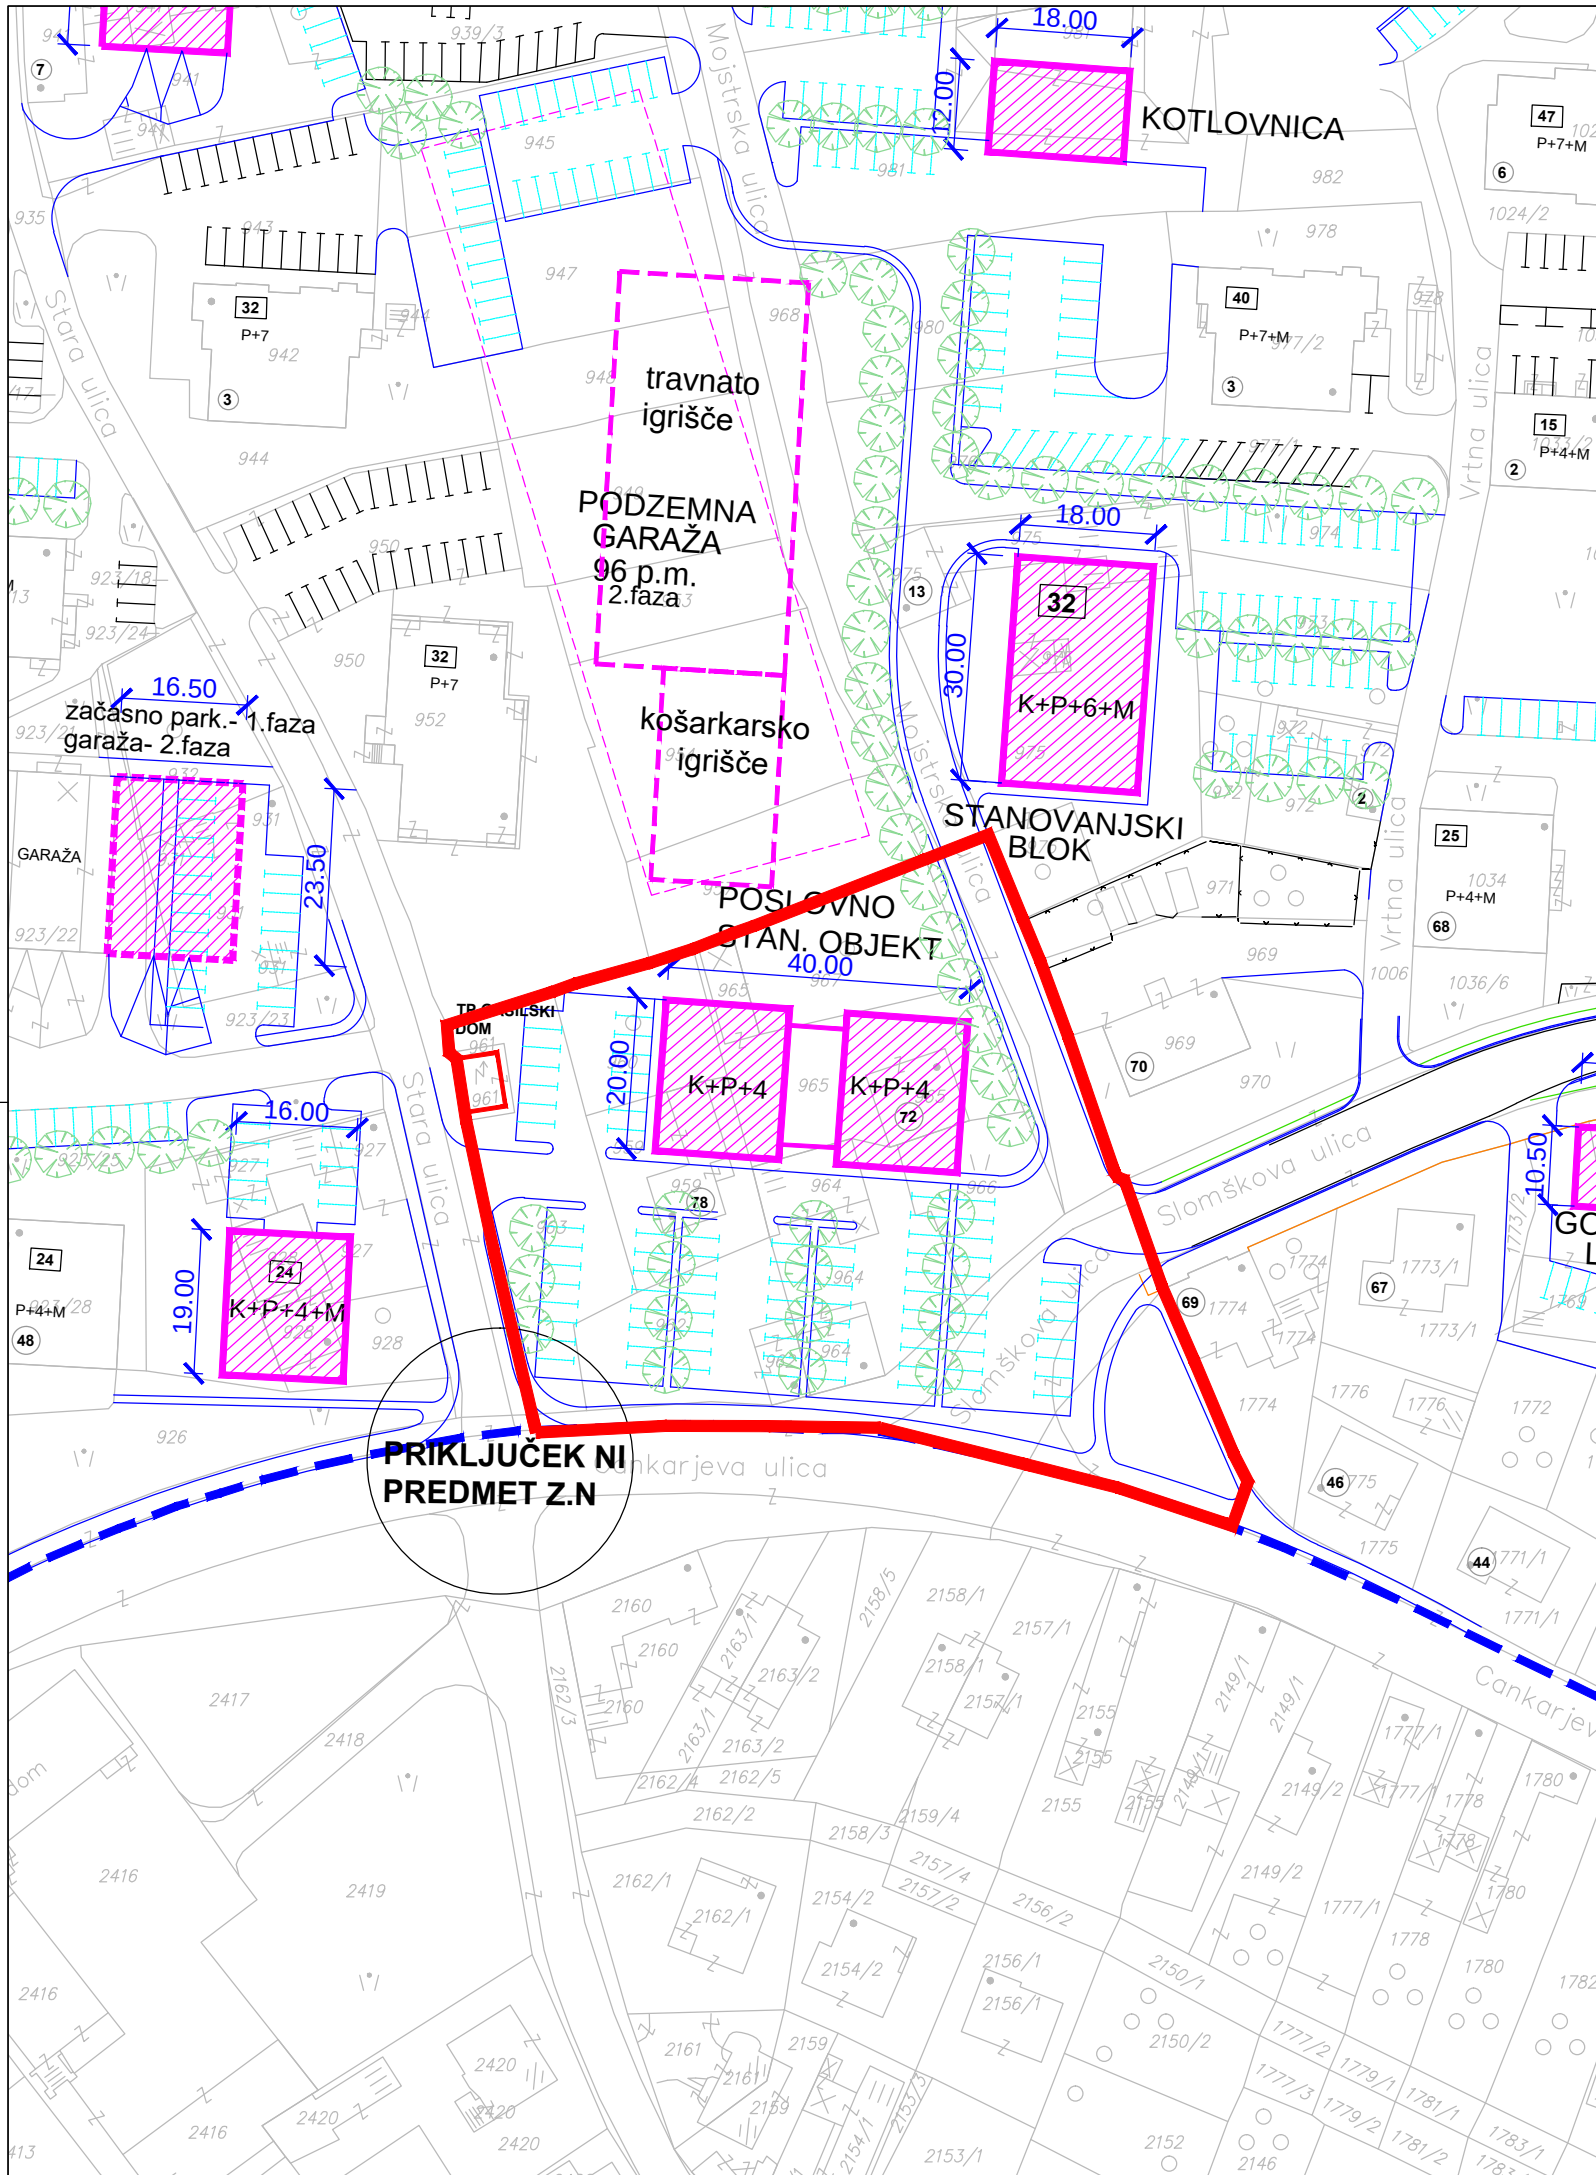

LEGENDA

- OBMOČJE OBDELAVE
- OBSTOJEČI OBJEKTI S HIŠNO ŠTEVILKO, ETAŽNOSTJO IN ŠTEVILOM STANOVANJ
- PREDVIDENI NADZEMNI OBJEKTI
- PREDVIDENI PODZEMNI OBJEKTI (garaže, parkirišča)
- OBSTOJEČA PARKIRIŠČA
- PREDVIDENA PARKIRIŠČA
- PREDVIDENA ZASADITEV

 ZEU-DRUŽBA ZA NAČRTOVANJE IN INŽENIRING d.o.o. Staneta Rozmana 5, 9000 Murska Sobota tel: 02/536-13-10 fax: 02/534-10-86 e-mail: zeu@zeu.si http:www.zeu.si		IZS 0032
INVESTITOR: MESTNA OBČINA MURSKA SOBOTA Kardoševa 2, Murska Sobota		NOSILEC NALOGE: Jana Kovač univ.dipl.inž.arh.
NALOGA: Spremembe zazidalnega načrta za območje med Š. Kovača, Kocljevo, Cankarjevo, Kopitarjevo in Prežihovo ulico (blokovski kompleks) v Murski Soboti		SODELAVCI: Bojan Malačič stroj.tehn.
VSEBINA: UREDITVENA SITUACIJA		DIREKTOR: Janez Ori univ.dipl.inž.arh.
MERILO: 1 : 1000	ŠT. PROJEKTA: LN-4/05	DATUM: JULIJ 2005
		ŠTEVILKA LISTA: 3

LEGENDA SDZN:

- MEJA ZAZIDALNEGA NAČRTA
- MEJA SPREMEMB IN DOPOLNITEV ZN

 LUX-A arhitekturni biro d.o.o. Ulica Frana Žižka 22, 2000 Maribor info@lux-a.com www.lux-a.com	pripravitelj: MESTNA OBČINA MURSKA SOBOTA		naslov karte: List št. 3 - Izsek iz ZN Ureditvena situacija s prikazom območja SDZN		
	investitor: ZASEBNI INVESTITOR		projekt: SDZN za območje med Štefana Kovača, Kocljevo, Cankarjevo, Kopitarjevo in Prežihovo ulico v Murski Soboti – blokovski kompleks		
	odgovorni vodja projekta: ANA STOPAR, mag.inž.arh.		faza: OSNUTEK		
	številka projekta: 30/25	datum: Februar 2026	merilo: 1:1000	številka risbe: 3.1	