


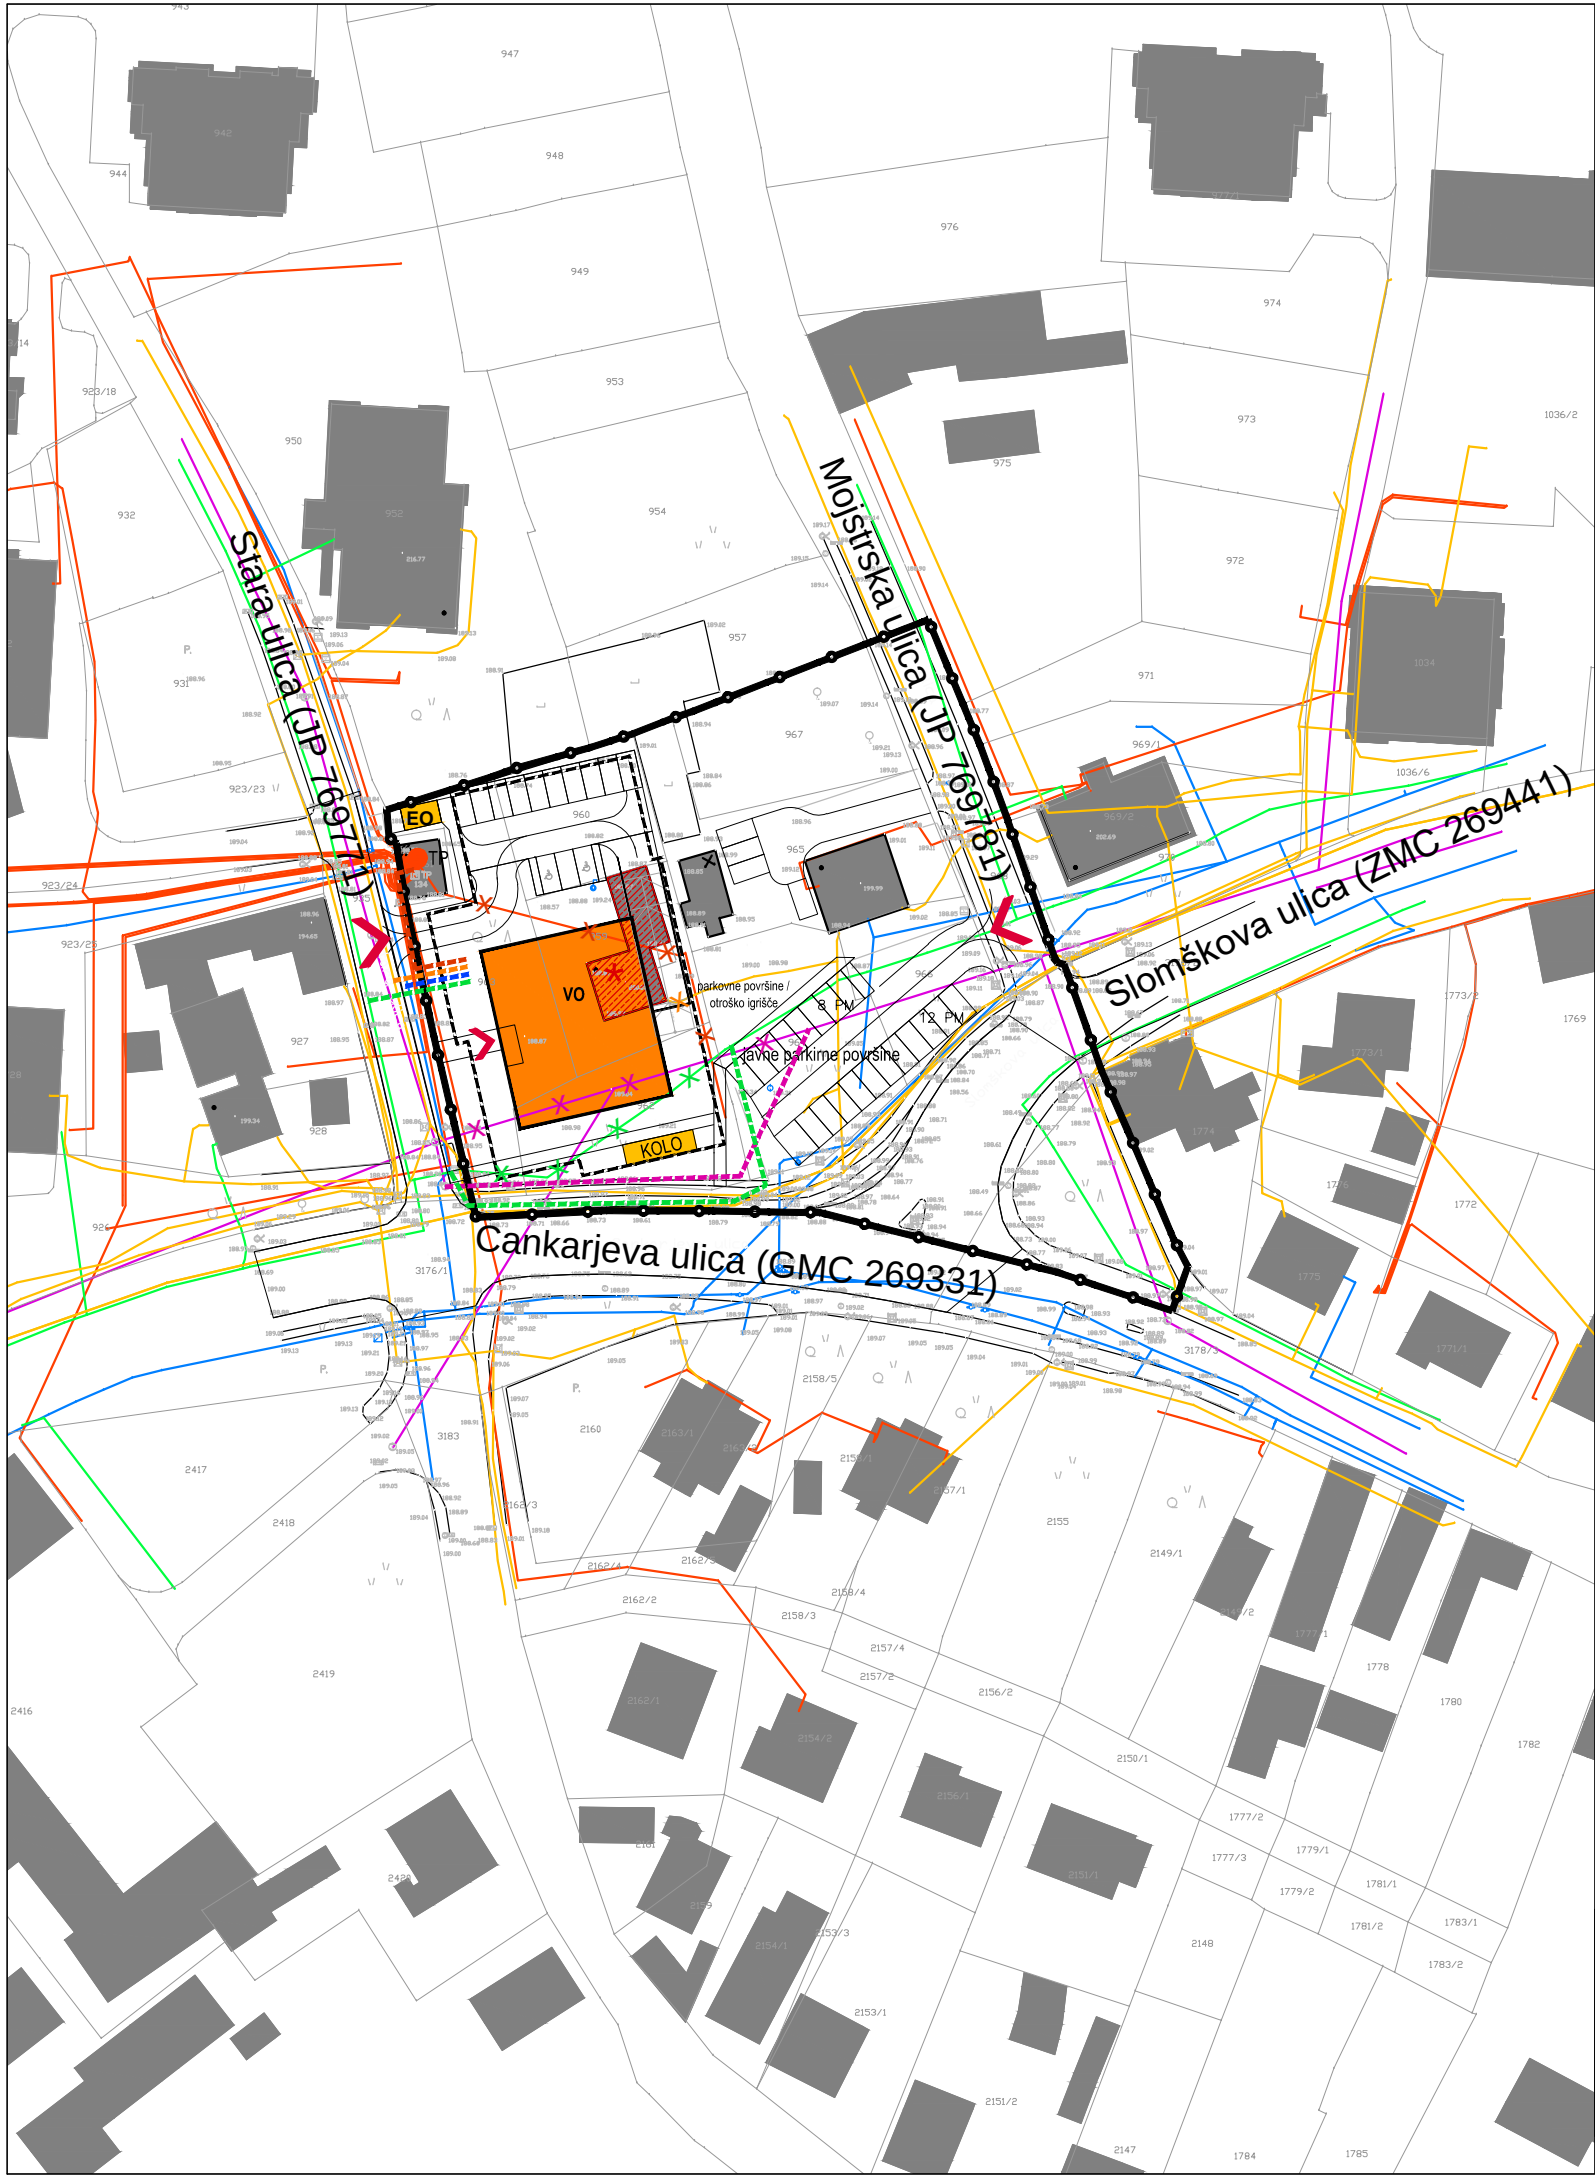

LEGENDA:

- OBMOČJE SDZN
- DOSTOP V OBMOČJE
- OBSTOJEČI OBJEKTI
- OBSTOJEČE PARCELNE MEJE
- VO VEČSTANOVANJSKI OBJEKT (K+P+6+T)
- KLETNA ETAŽA VEČSTANOVANJSKEGA OBJEKTA
- KOLO KOLESARNICA
- EO EKOLOŠKI OTOK
- VHOD V OBJEKT
- TP TRAFI POSTAJA
- RUŠITEV

	OBSTOJEČE	PREDVIDENO	UKINITEV/PRESTAVITEV
Vodovod			
Fekalna kanalizacija			
Elektrika NN			
Telekomunikacije			
Plin			

Opomba:
Objekt se priključuje na vodovod, kanalizacijo, elektroenergetsko omrežje, telekomunikacijsko omrežje in plin po pogojih pristojnih upravljavcev.
Minimalni odmiki od sosednjih komunalnih vodov in naprav ter križanja in morebitne prestativte vodov se izvedejo skladno po pogojih pristojnih upravljavcev in skladno s tehničnimi predpisi in normativi.

projektant:  LUX-A arhitekturni biro d.o.o. Ulica Frana Žižka 22, 2000 Maribor info@lux-a.com www.lux-a.com	pripravitelj:		naslov karte: Prikaz prostorskih rešitev SDZN		
	MESTNA OBČINA MURSKA SOBOTA		Situacija komunalne, energetske in druge infrastrukture		
	investitor:		projekt:		
	ZASEBNI INVESTITOR		SDZN za območje med Štefana Kovača,		
	odgovorni vodja projekta:		Kocljevo, Cankarjevo, Kopitarjevo in Prežihovo		
ANA STOPAR, mag.inž.arh.		ulico v Murski Soboti – blokovski kompleks			
številka projekta:	datum:	faza:	merilo:	številka risbe:	
30/25	Februar 2026	OSNUTEK	1:1000	5.2	