


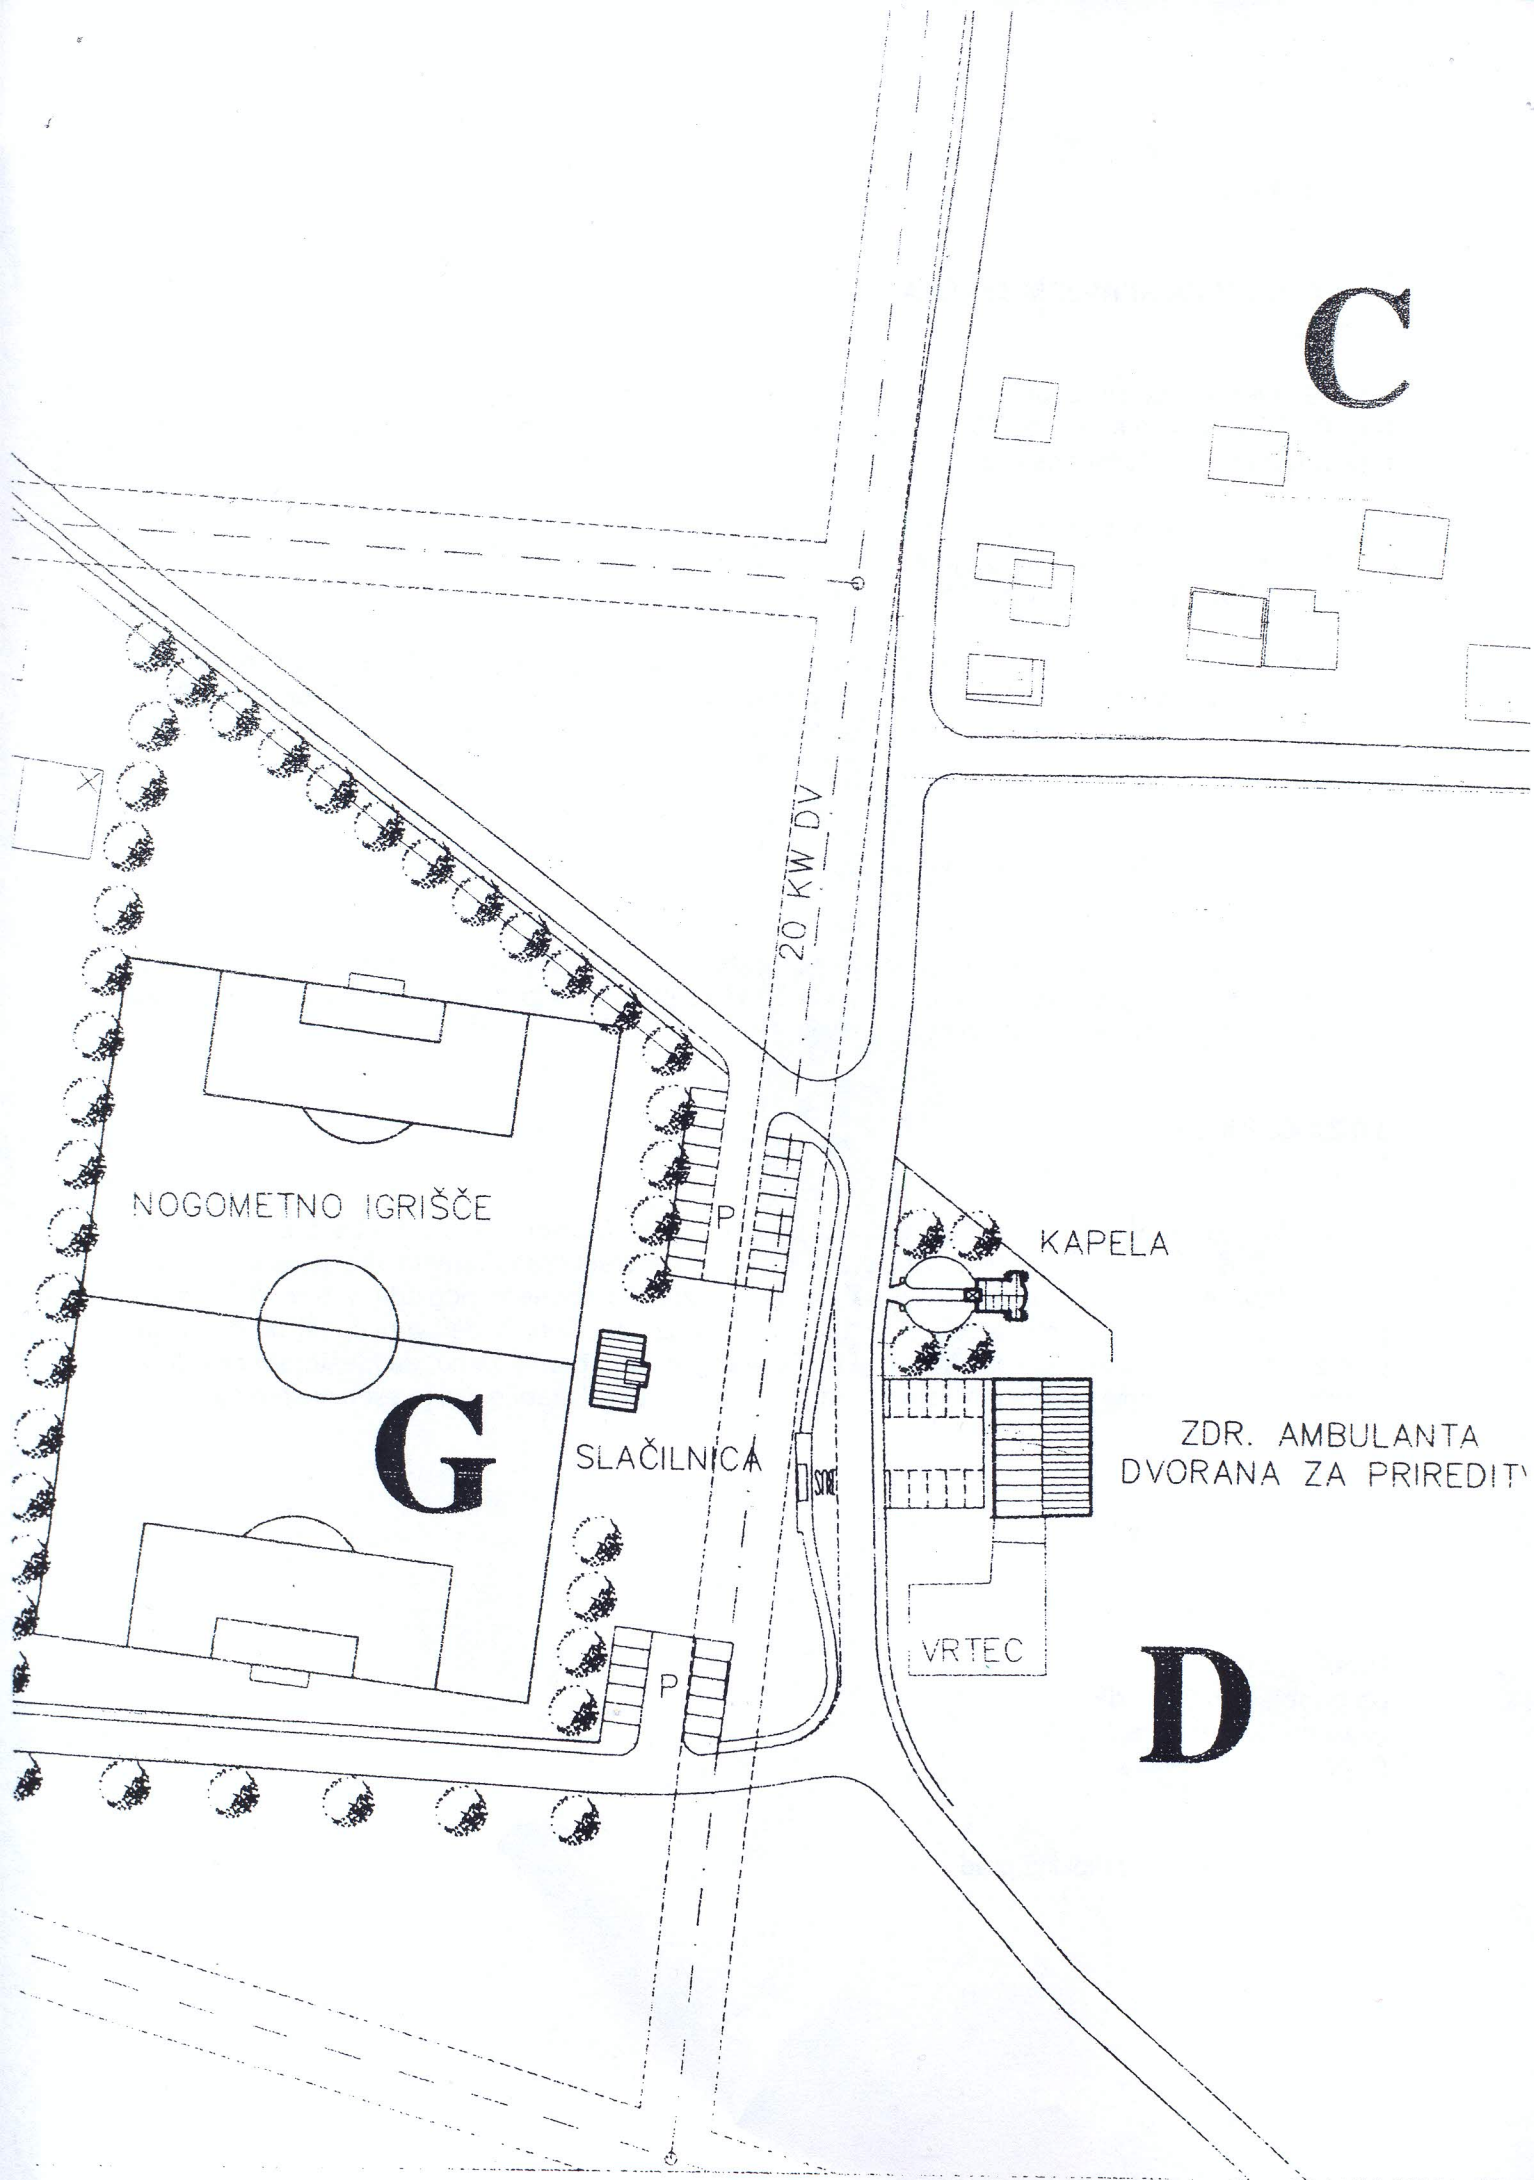

C

G

D

NOGOMETNO IGRIŠČE

SLAČILNICA

KAPELA

ZDR. AMBULANTA
DVORANA ZA PRIREDITI

VRTEČ

20 KW DV

P

P