


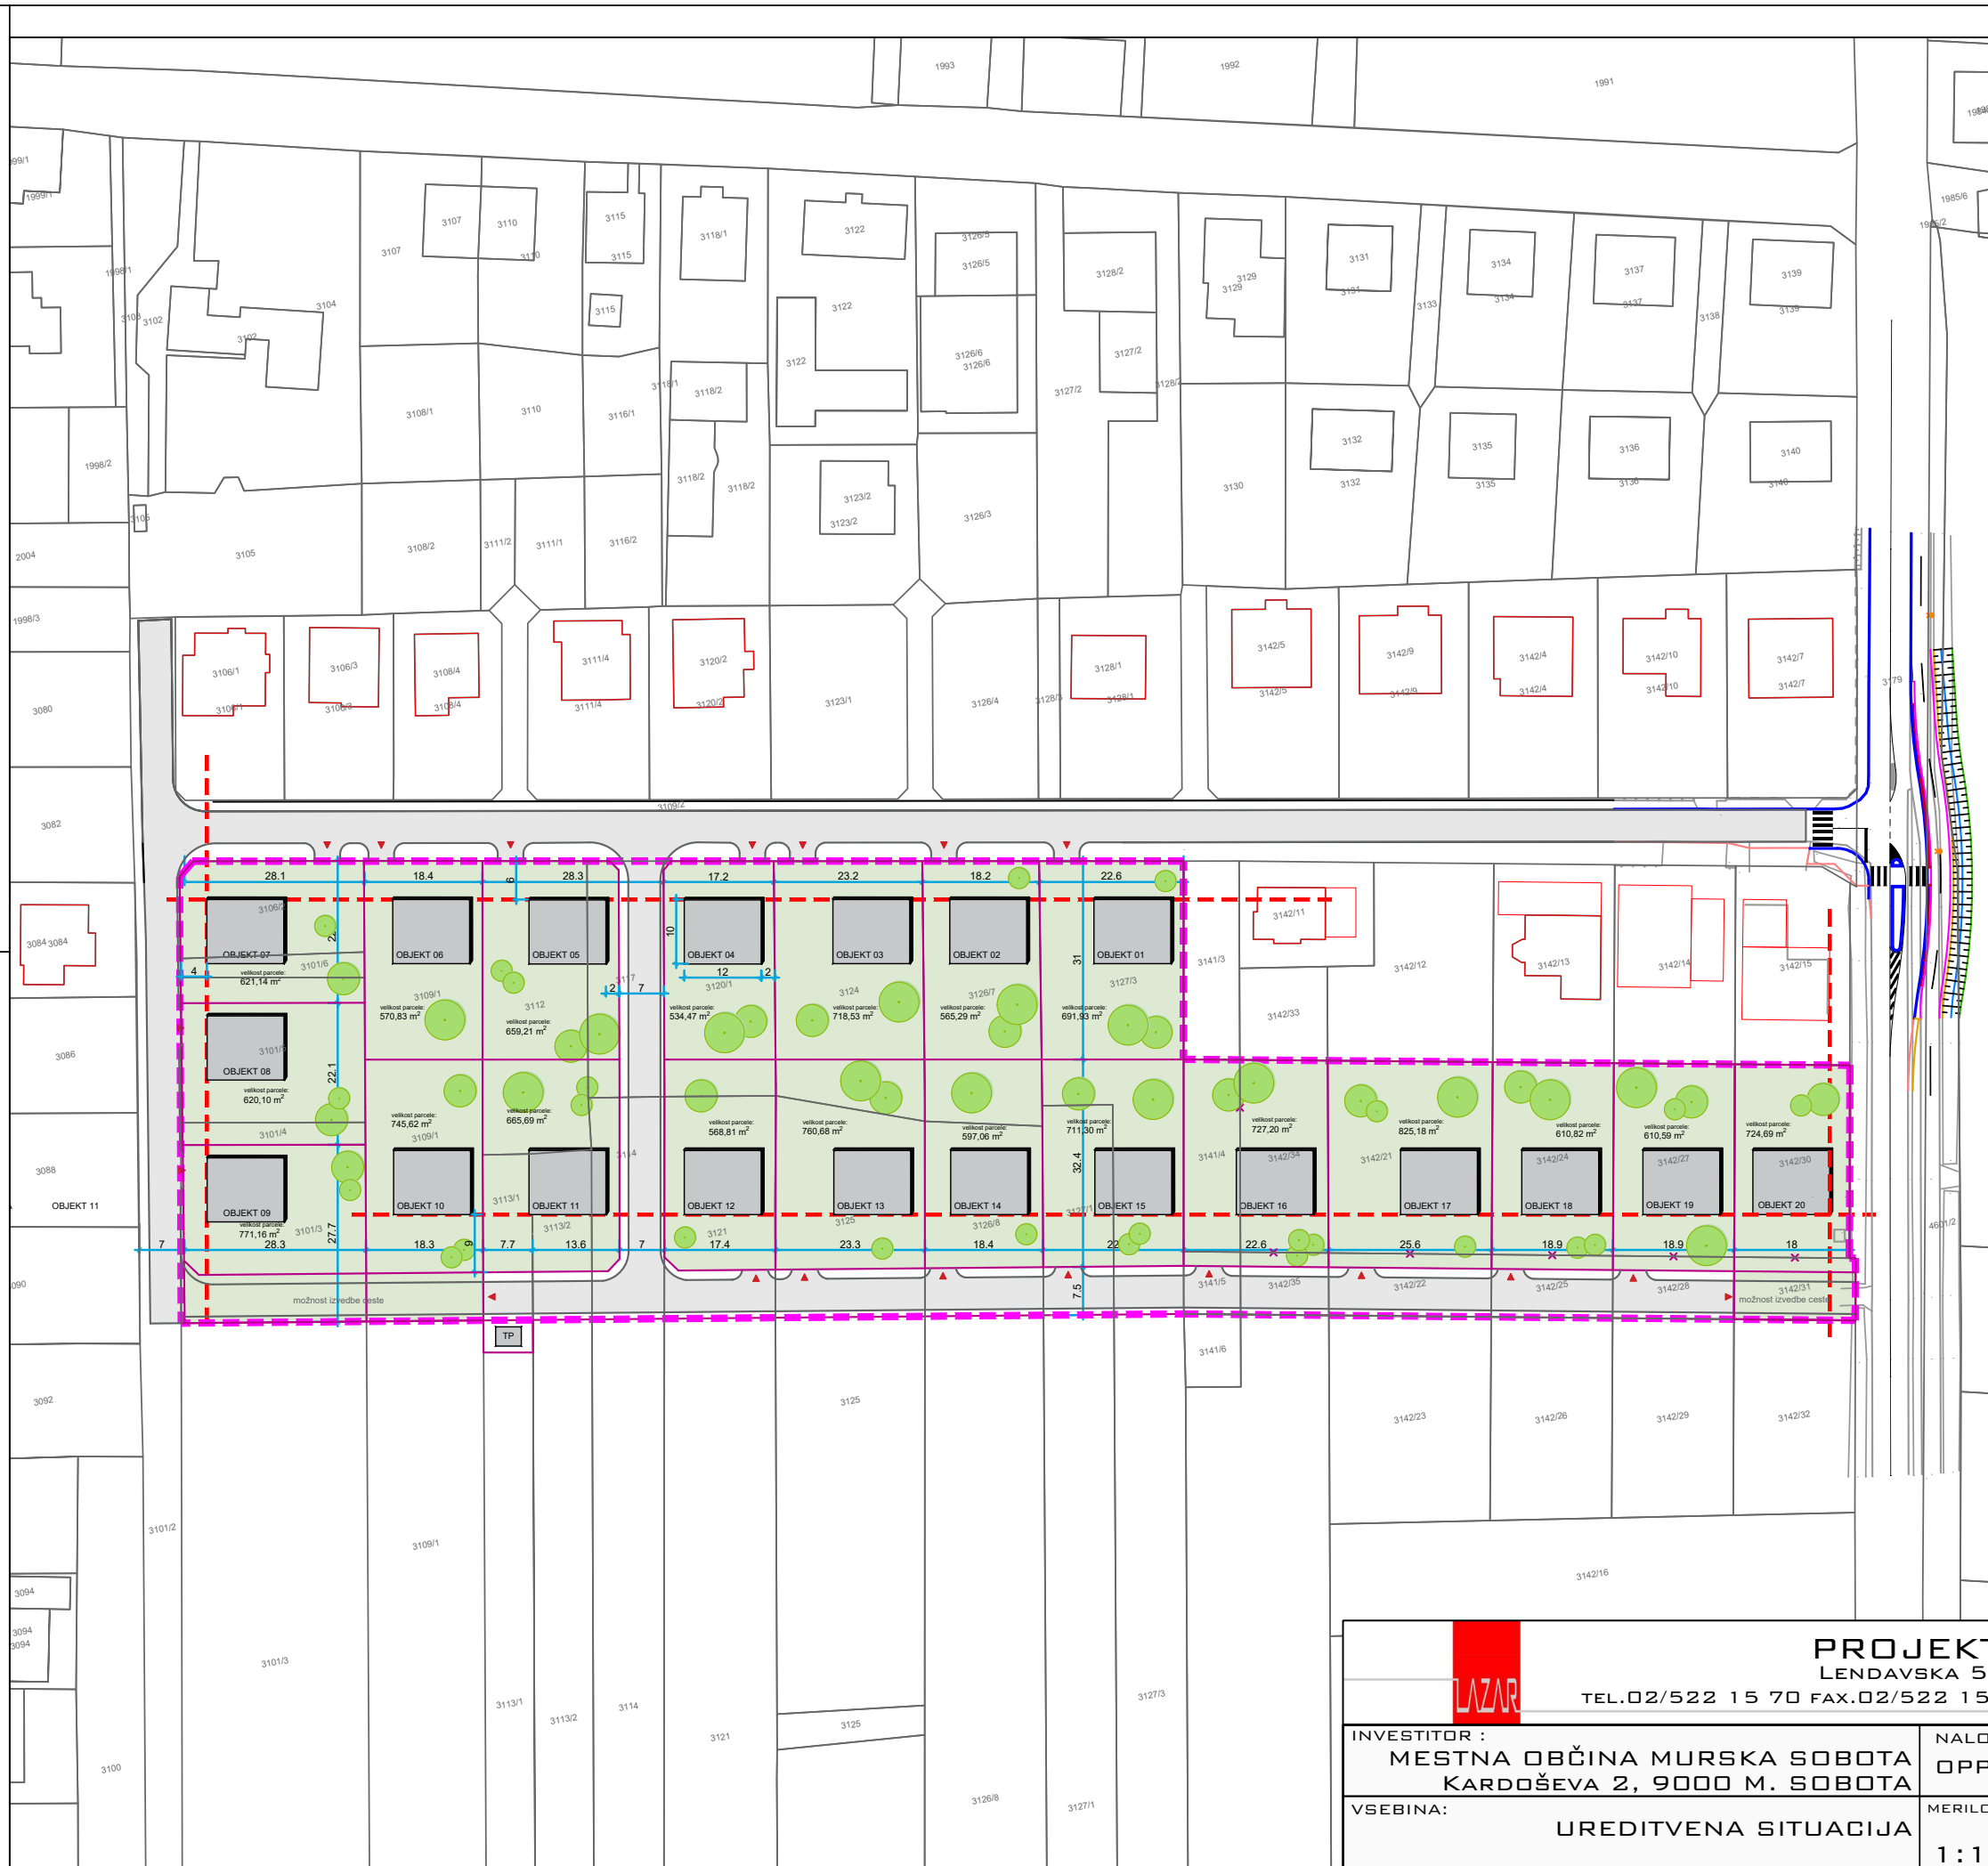

legenda:

- obstoječi objekti
- predvideni objekti
- predvidene parcelne meje
- predvidene gradbene linije



|   |  |                                                     |                         |
|---|--|-----------------------------------------------------|-------------------------|
| <div><div>LAZAR</div><div>PROJEKTIVNI BIRO LAZAR D.O.O.<br/>LENDAVSKA 57A, 9000 MURSKA SOBOTA, SLOVENIJA<br/>TEL.02/522 15 70 FAX.02/522 15 71 INFO@BIRO-LAZAR.SI WWW.BIRO-LAZAR.SI</div></div> |  |                                                     |                         |
| INVESTITOR :<br>MESTNA OBČINA MURSKA SOBOTA<br>KARDOŠEVA 2, 9000 M. SOBOTA   |  | NALOGA :<br>OPPN ZA STANOV. OBMOČJE OB SONČNI ULICI |                         |
| VSEBINA:<br>UREDITVENA SITUACIJA   |  | MERILO :<br>1:1000                                  | ŠT. NAČRTA :<br>U 11-17 |
|   |  | DATUM :<br>JANUAR 2020                              | ŠT. LISTA :<br>1        |