


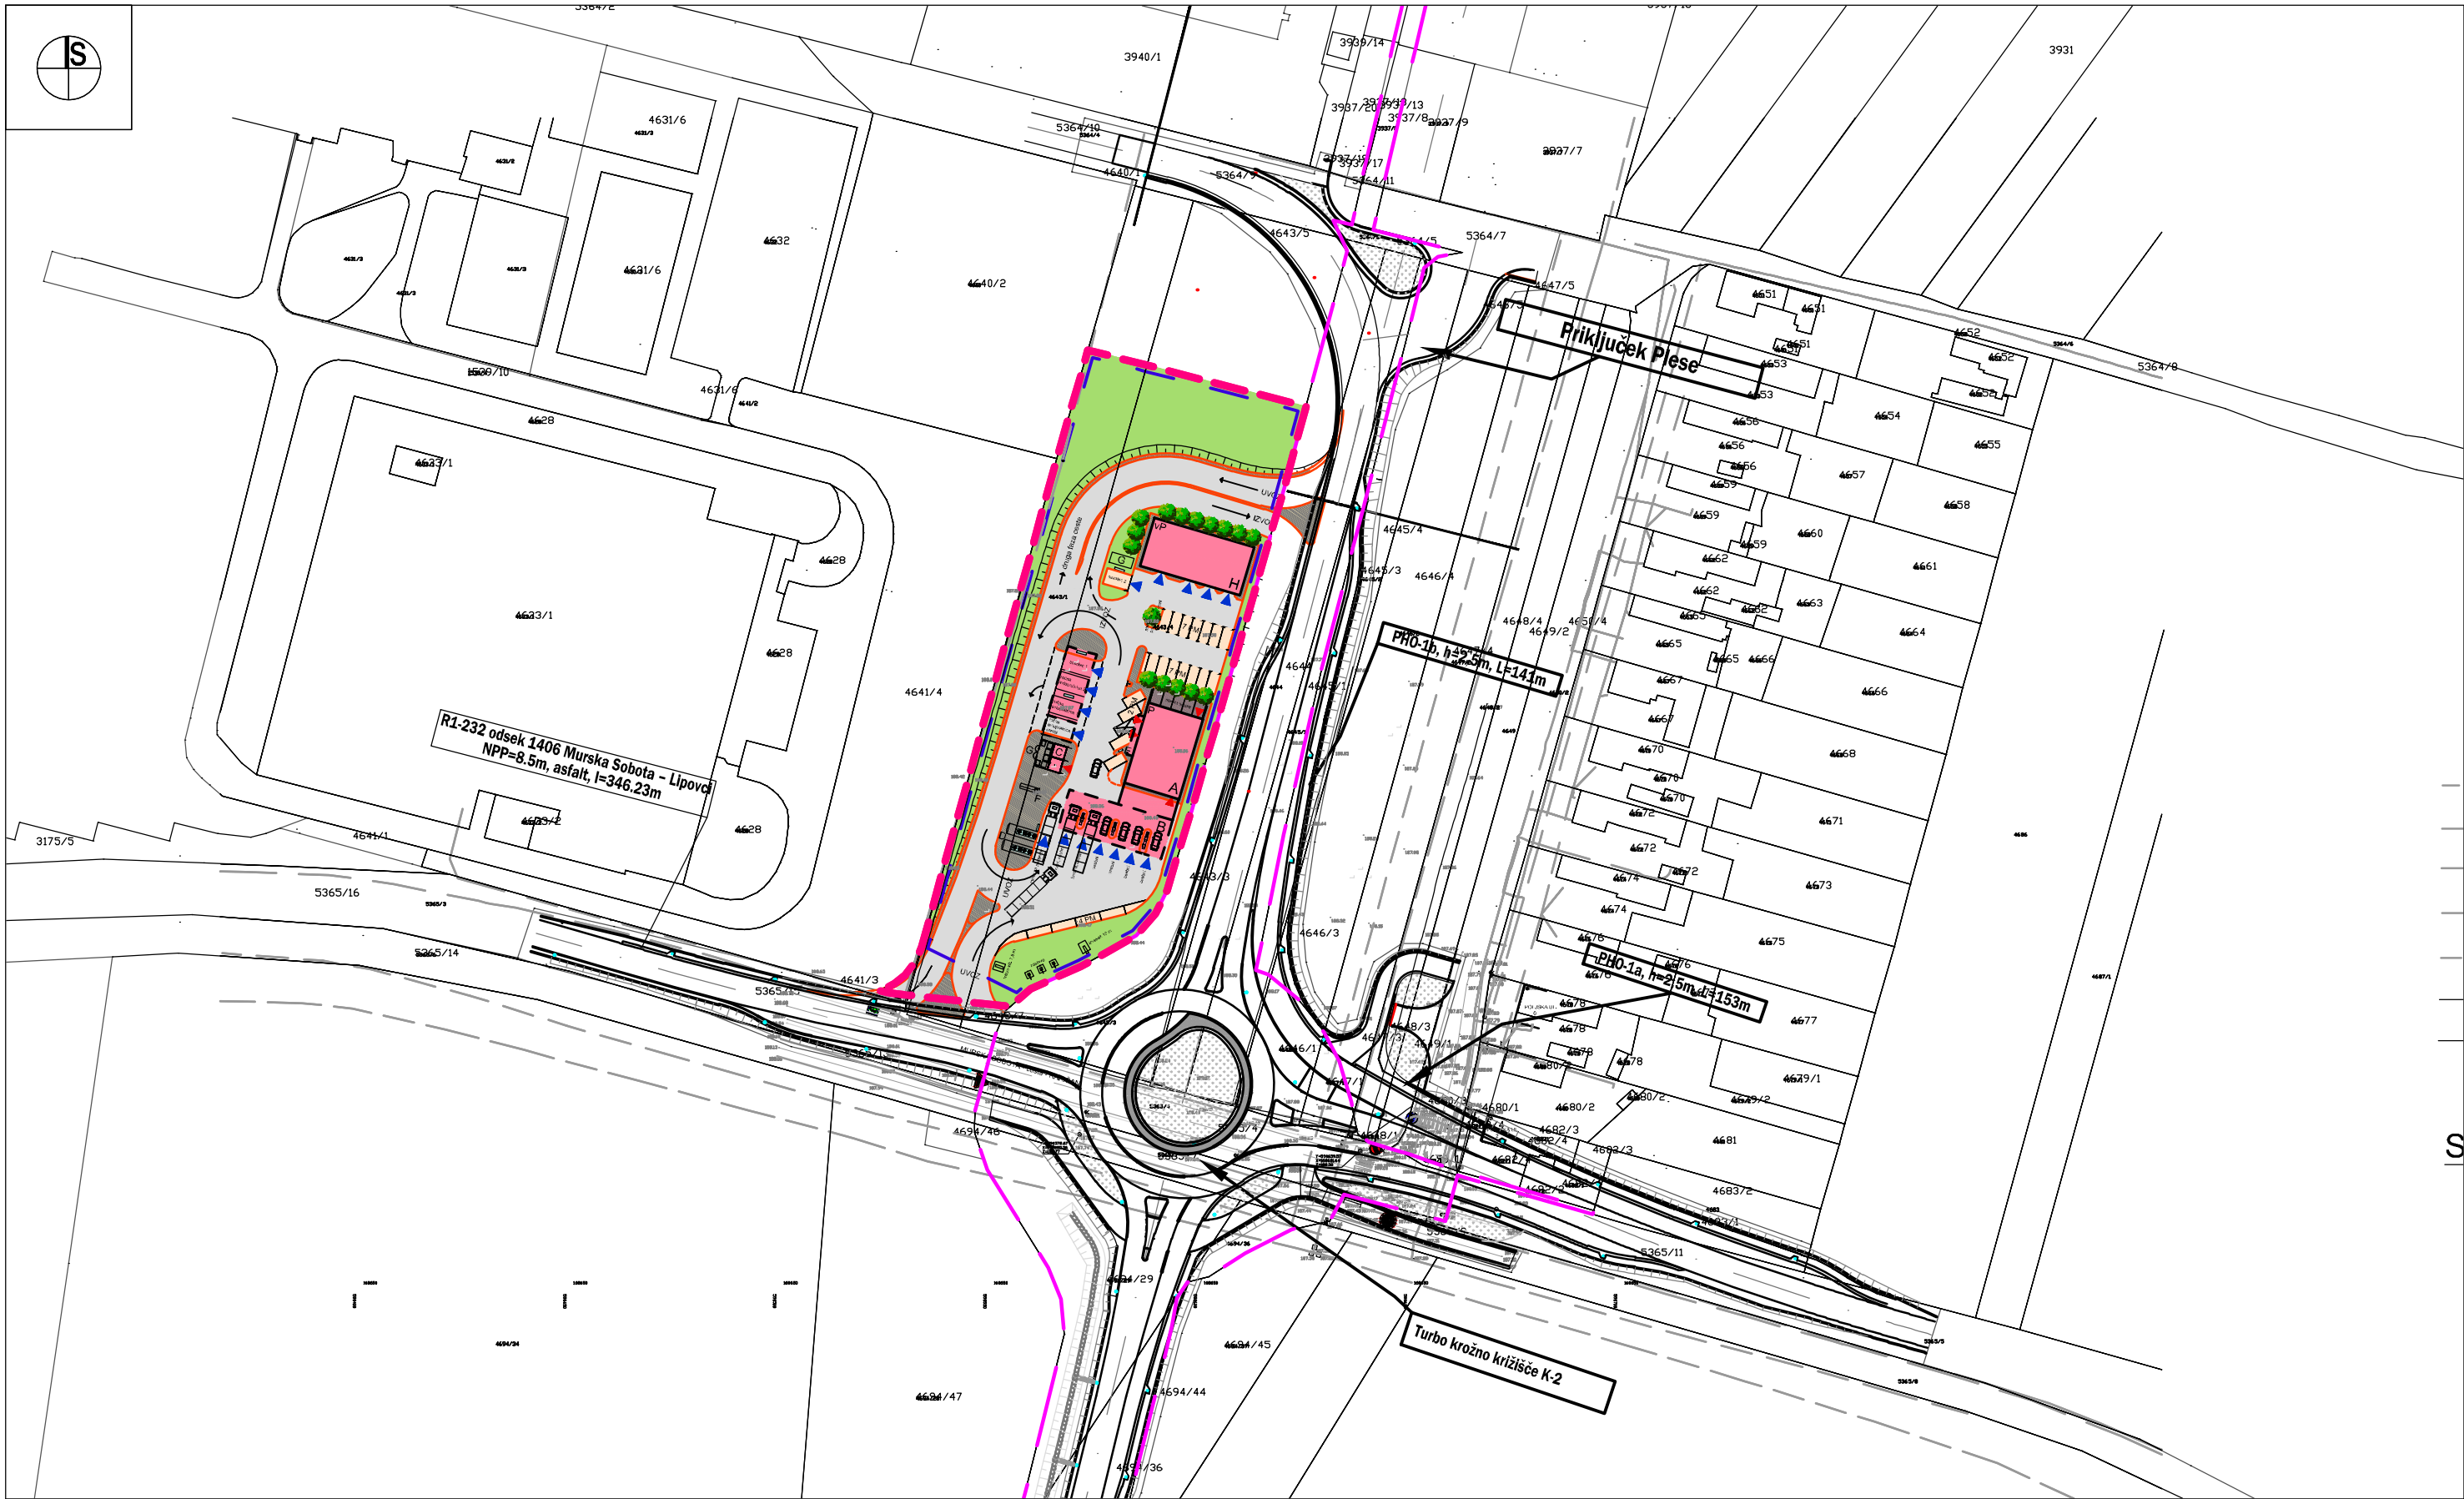

LEGENDA:

- OBMOČJE OPPN
- OBMOČJE DLN

PREDVIDENE UREDITVE:

- STAVBA
- NADSTREŠNICA

- CESTA
- POVRŠINE ZA ODSTAVO VOZIL
- TLAKOVANE POVRŠINE

- ZELENE POVRŠINE
- DREVESA IN GRMOVNICE
- FUNKCIONALNO OBMOČJE

- SMER VHODA/DOSTOPA
- OZNAKA STAVBE
- ETAŽNOST

LEGENDA STAVB:

- A - prodajni objekt,
- B - nadstrešnica, C - eko plin,
- D - rezervoarji,
- E - stebriček (zrak-voda),
- F - LPG rezervoarji, G - plato za odpadke,
- H - mehanična delavnica