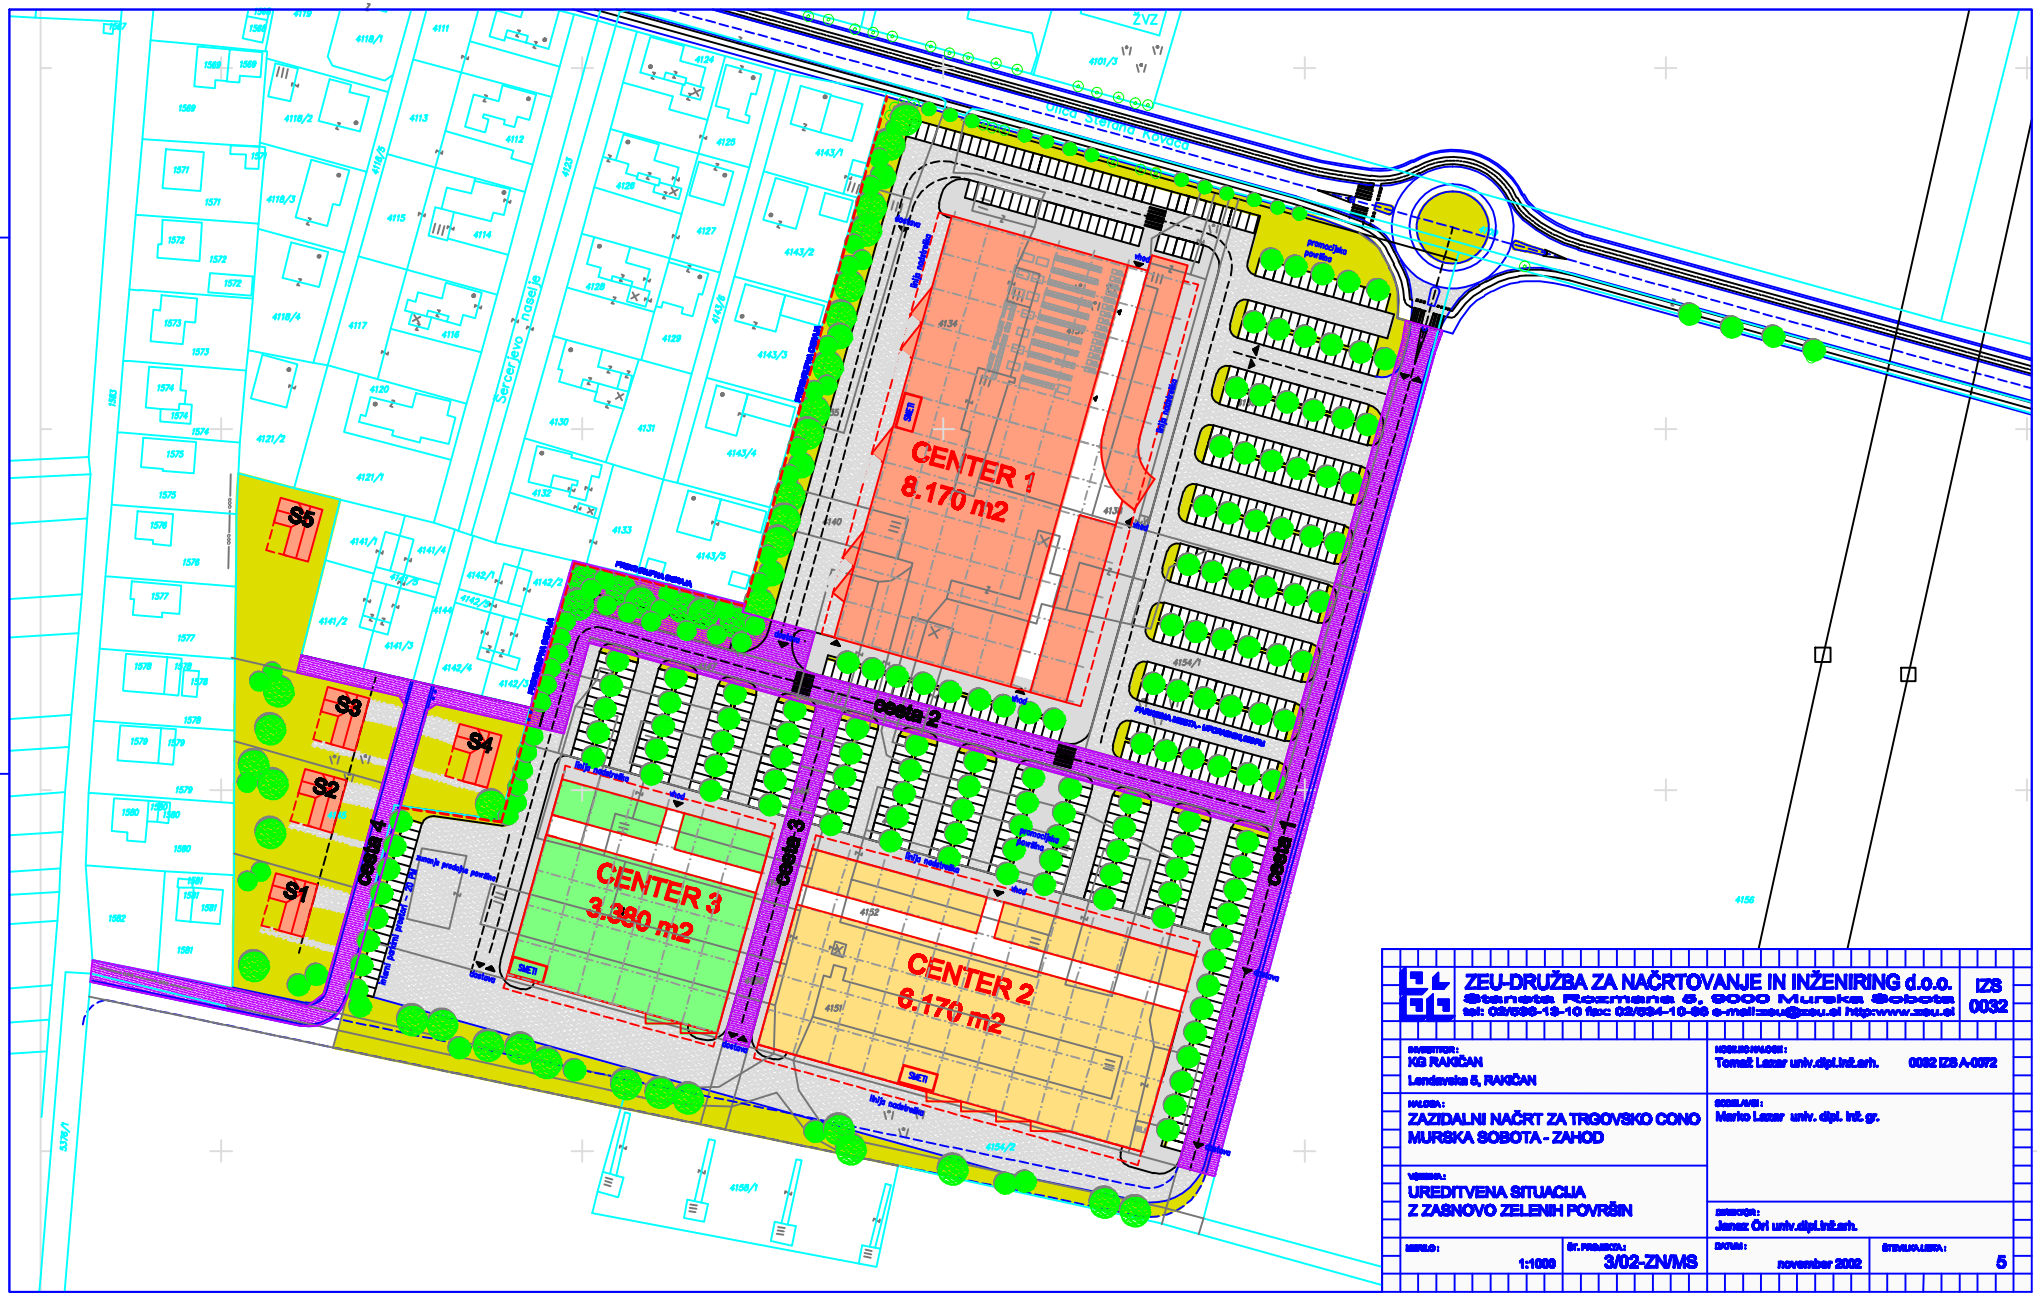

ZEU-DRUŽBA ZA NAČRTOVANJE IN INŽENIRING d.o.o.
Štefanova Razmana 5, 9000 Murska Sobota
tel: 02/530-13-10 fax: 02/534-10-66 e-mail:zeu@zeu.si http:www.zeu.si

IZS 0032

INVESTITOR:
KG RAKIČAN
Lendavska 5, RAKIČAN

NOSILEC PROJEKTA:
Tomaž Lazar univ.dipl.inž.arh. 0082 IZS A-0072

PROJEKT:
ZAZIDALNI NAČRT ZA TRGOVSKO CONO MURSKA SOBOTA - ZAHOD

SODELAVEC:
Marko Lazar univ. dipl. inž. gr.

VSEBINA:
UREDITVENA SITUACIJA
Z ZASNOVO ZELENIH POVRŠIN

MERILO: 1:1000

ŠT. PROJEKTA: 3/02-ZN/MS

DATUM: november 2002

ŠTEVILKA LISTA: 5