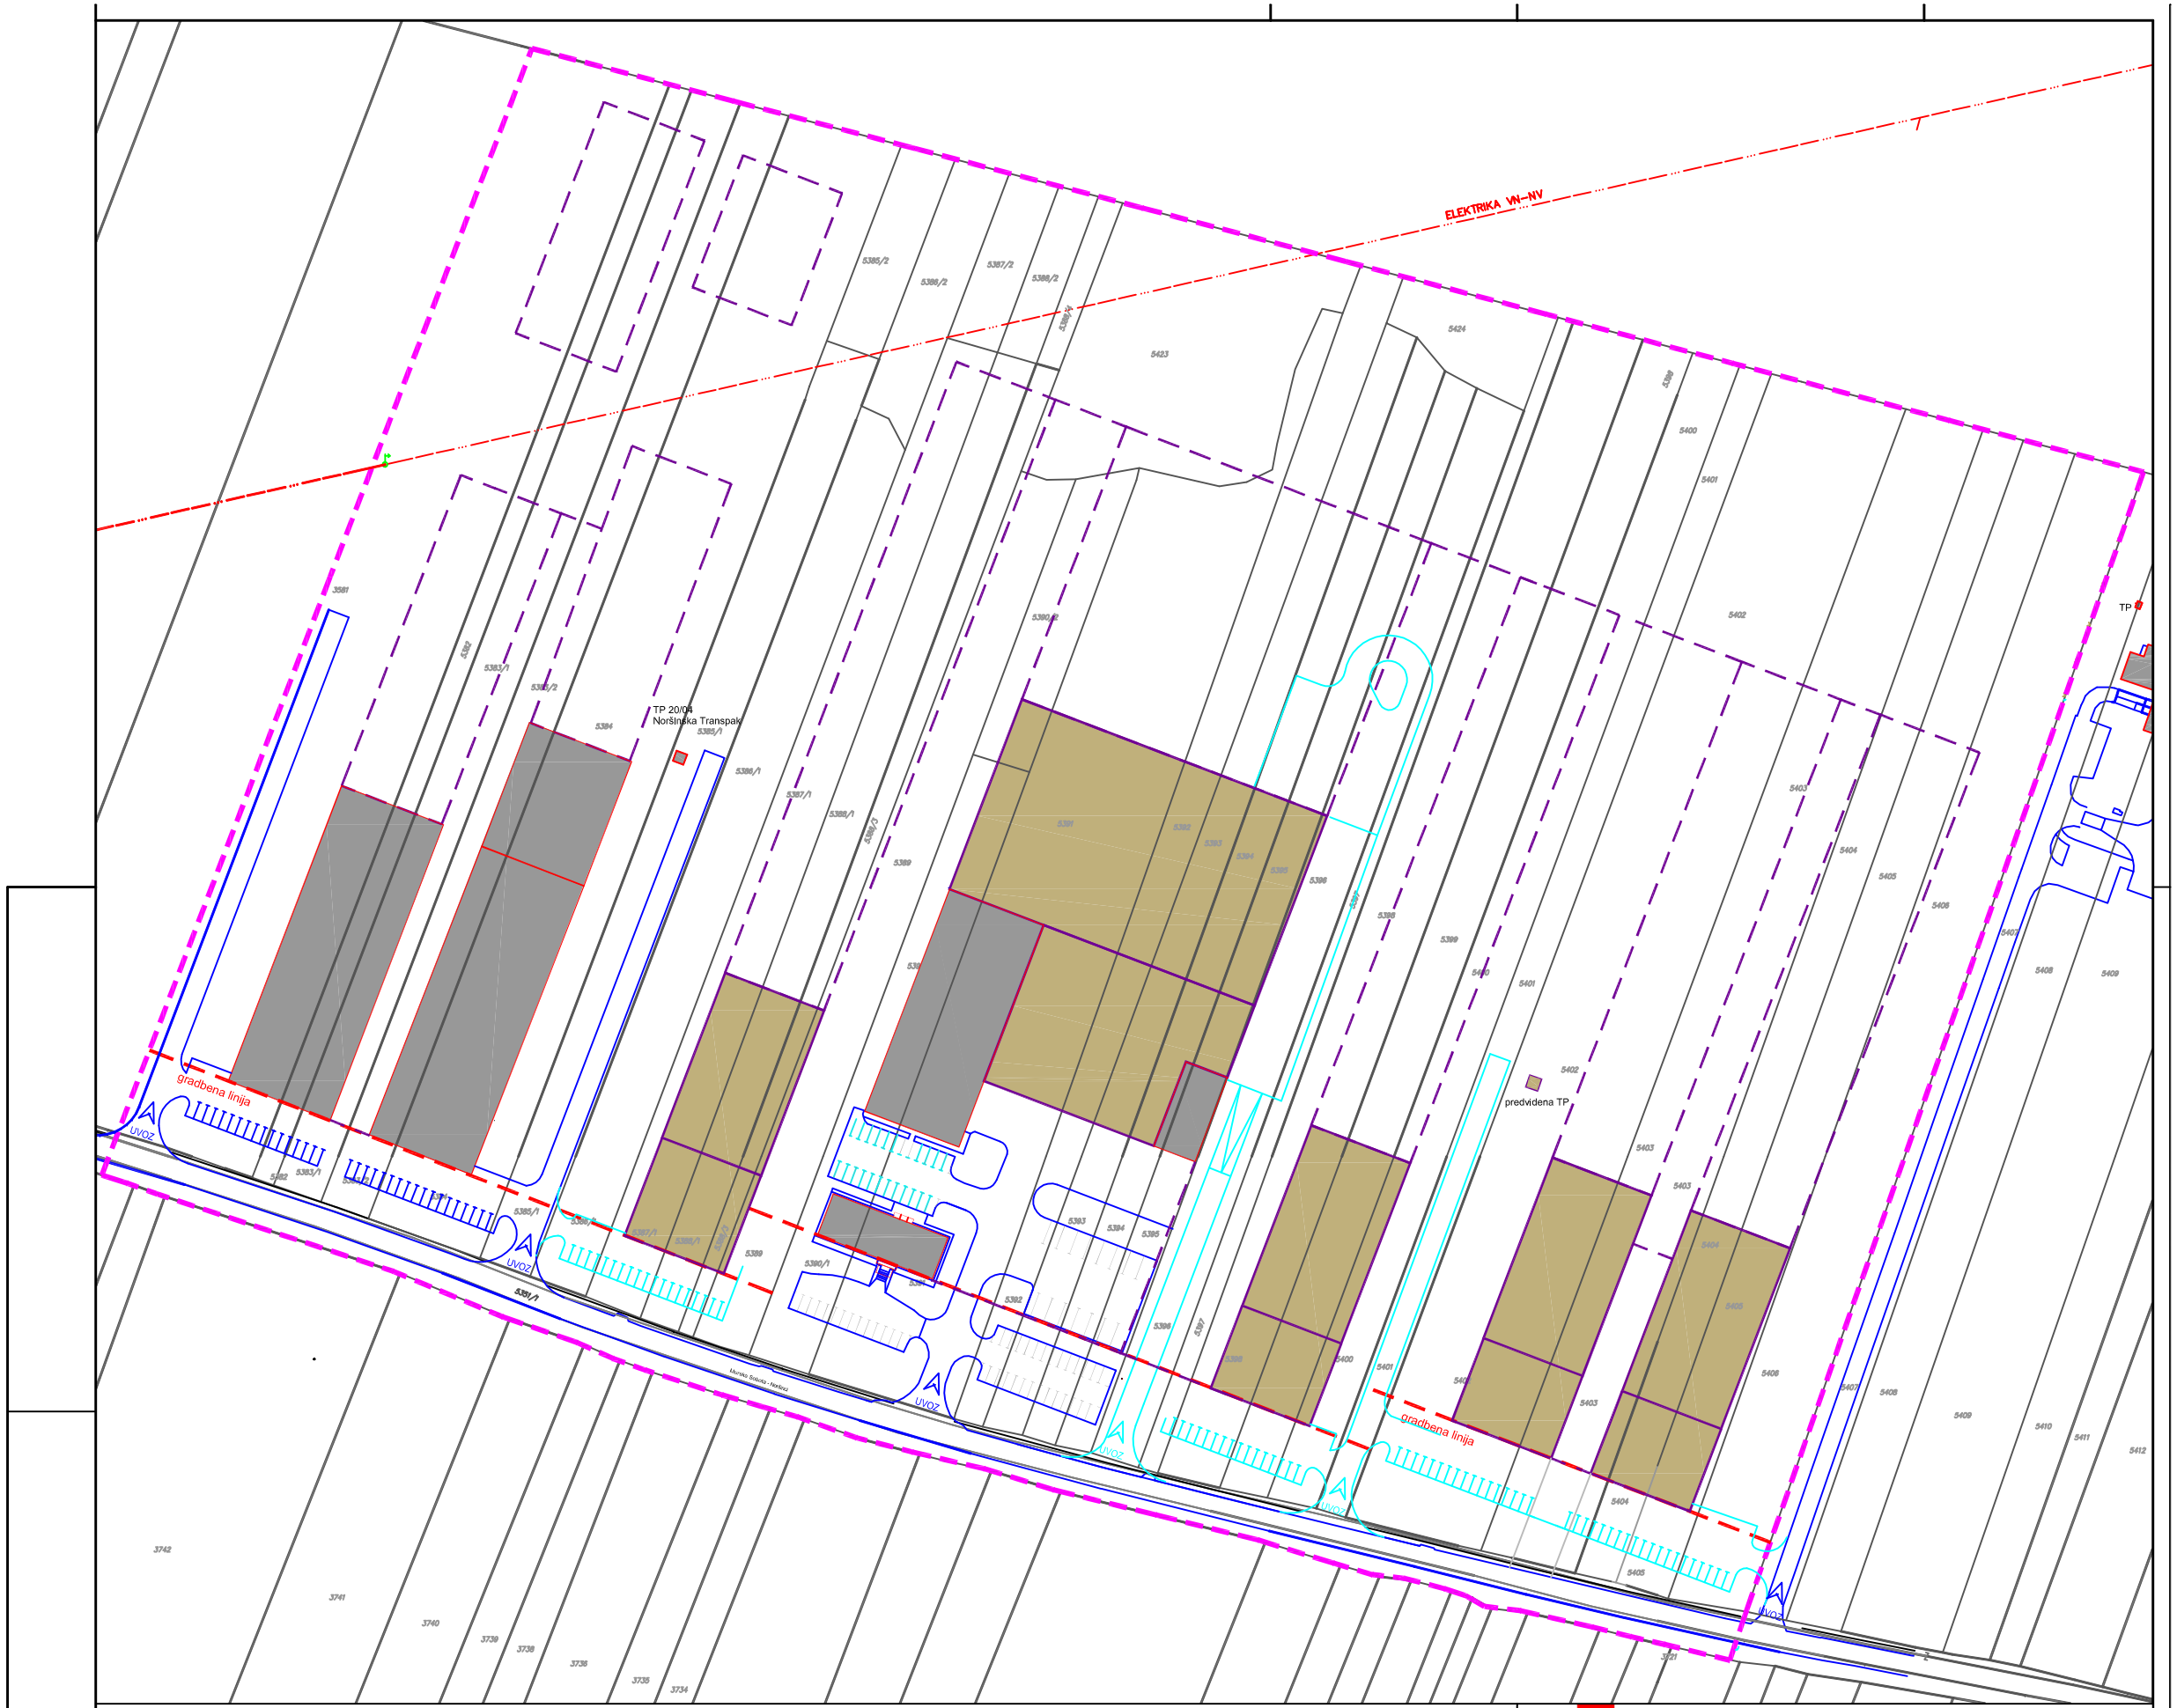

legenda:

- obstoječi objekti
- predvideni objekti
- meja območja ZN
- predvidena cesta
- obstoječa cesta
- linija dovoljene pozidave

PROJEKTIVNI BIRO LAZAR d.o.o.
Lendavska 57a, 9000 Murska Sobota, Slovenija
tel.02/522 15 70 fax.02/522 15 71 info@biro-lazar.si www.biro-lazar.si

INVESTITOR : GMT d.o.o. Cvetkova ulica 34, 9000 M. SOBOTA	NOSILEC NALOGE : Tomaž Lazar univ.dipl.inž.arh.
NALOGA : SPREMEMBA ZN ZA ZA PROIZVODNO-SERVISNO CONO »NORŠINSKA«	SODELAVCI : Andrej Lazar univ.dipl.gosp.ing.gr. Brigita Lazar grad. tehn.

VSEBINA:	MERILO :	ŠT. NAČRTA :	DATUM :	ŠT. LISTA :
UREDITVENA SITUACIJA	1:1000	U12-15	OKTOBER 2015	2