


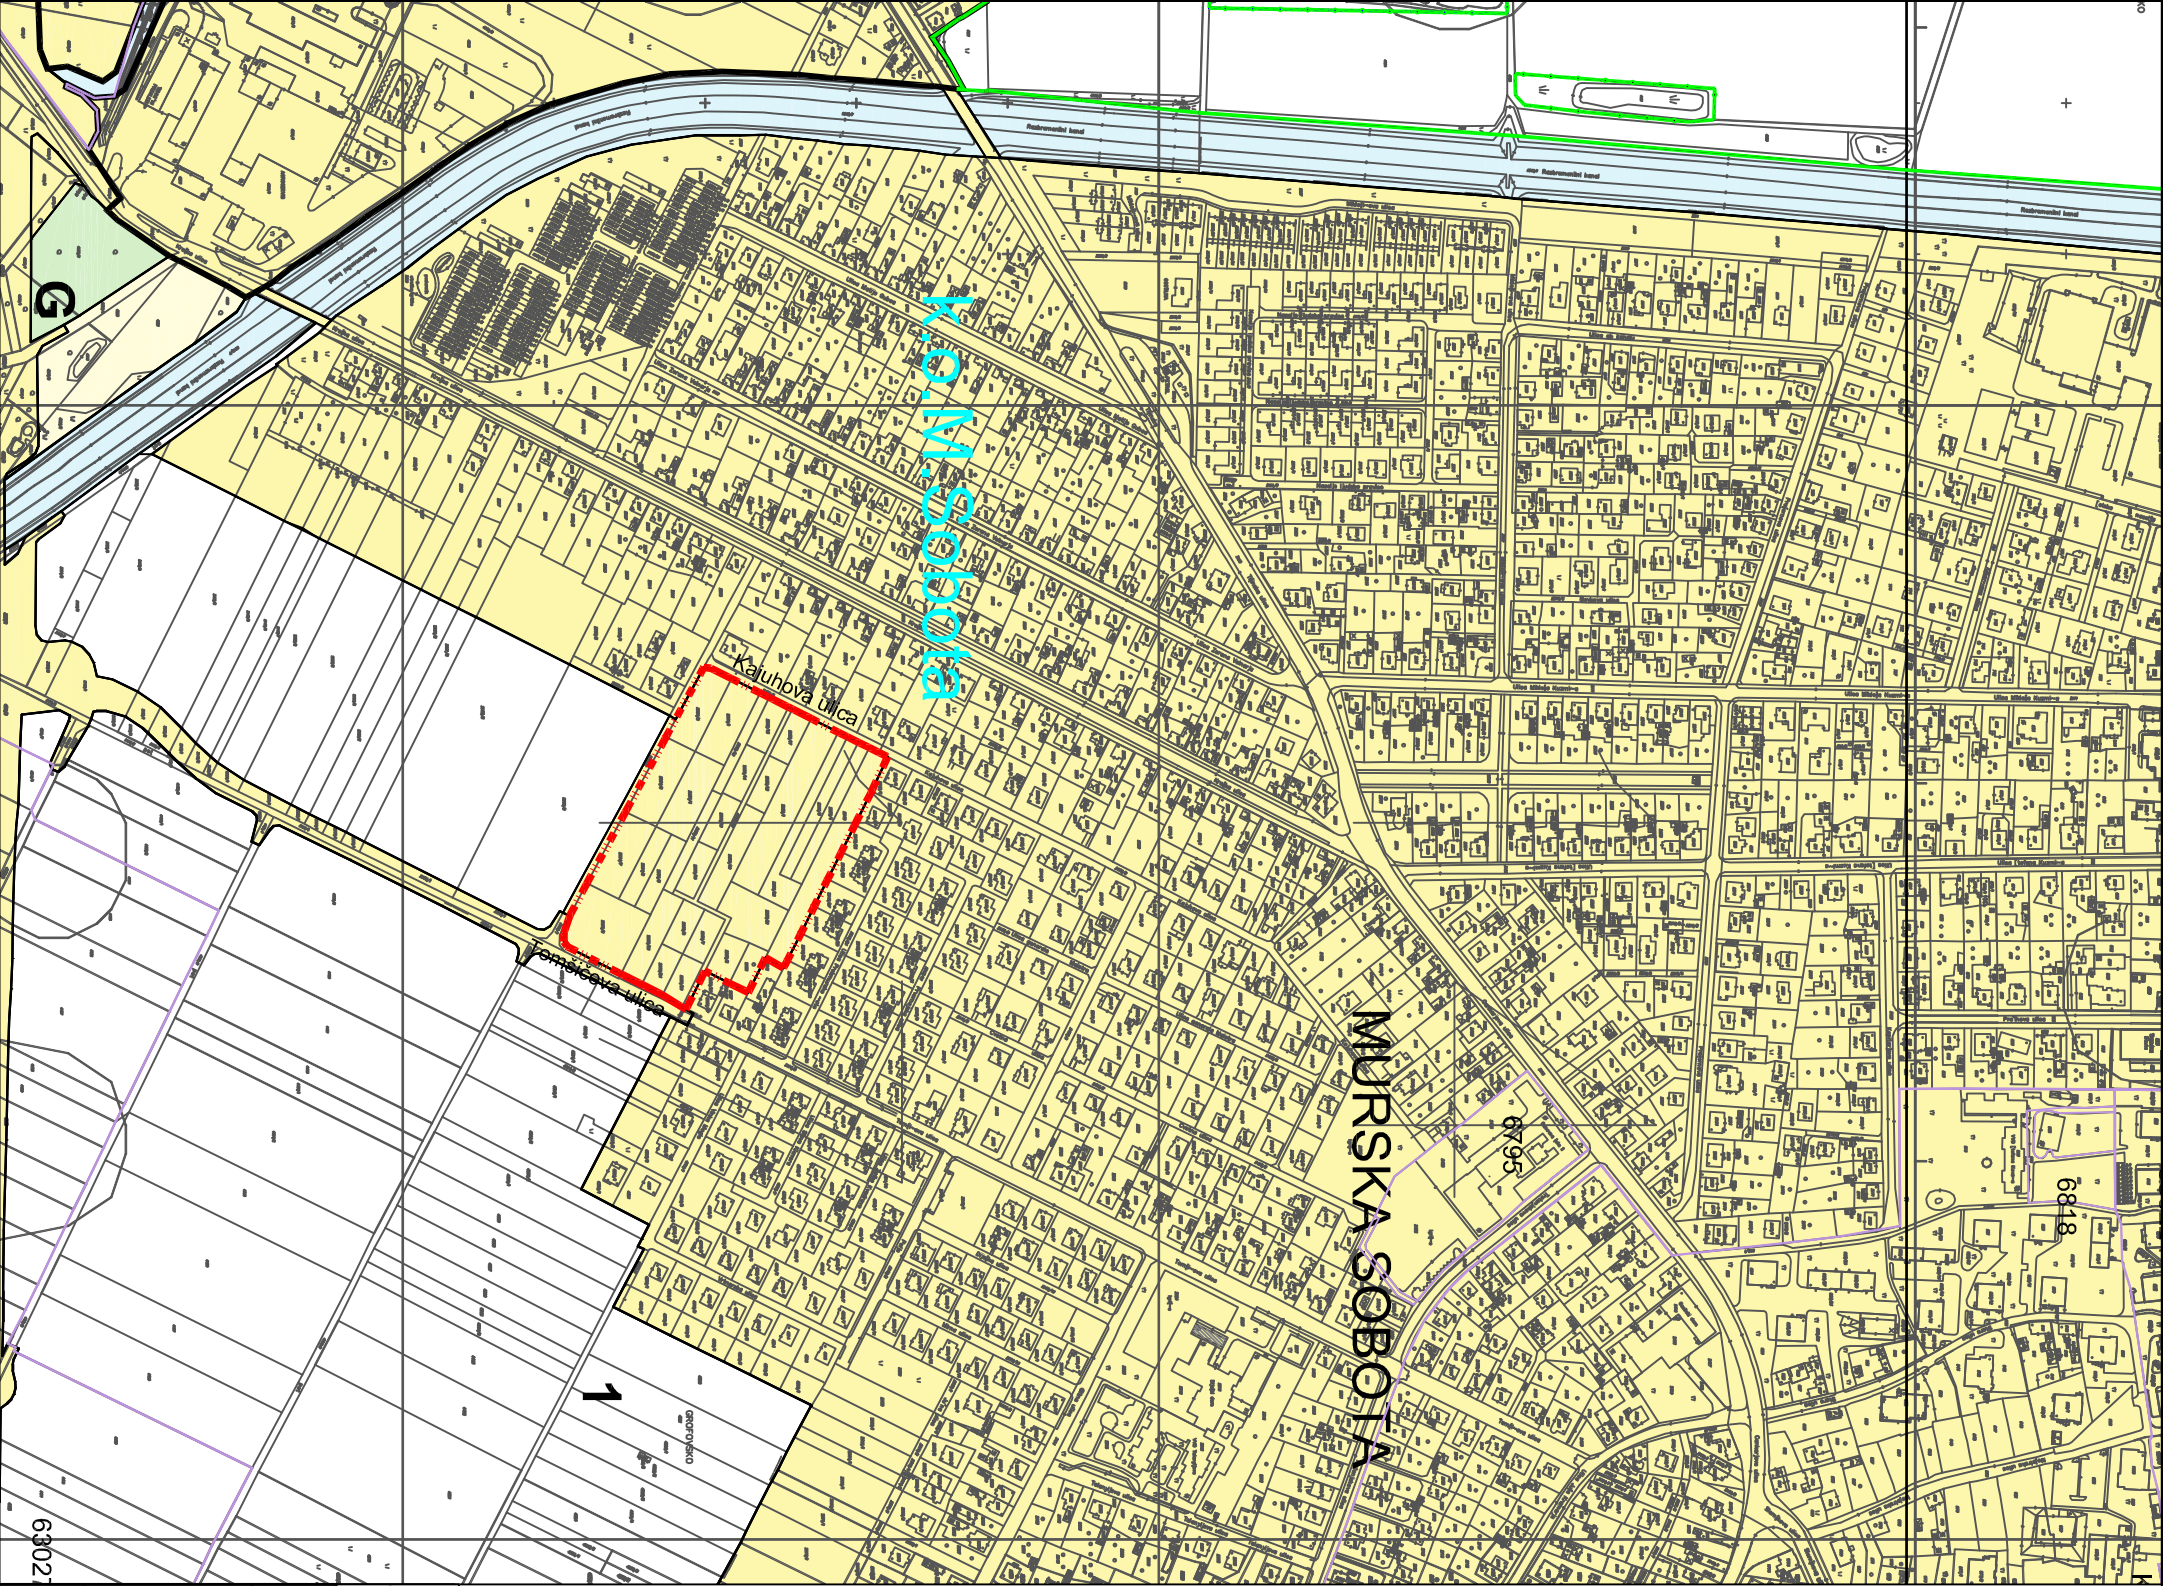

MEJA K.O.  
KMETJSKA ZEMLJIŠČA

1. OBMOČJE - NABJOLJŠA KMETJSKA ZEMLJIŠČA

2. OBMOČJE - OSTALA KMETJSKA ZEMLJIŠČA

MEJA OBMOČJA KMETJSKIH OPERACIJ  
015663 ŠIFRA KMETJSKE OPERACIJE  
(A-agromelioracije, O-osuševanje, K-komasaenje, N-namakanje)

POSELITEV

UREDITVENA OBMOČJA NASELJ

OBMOČJA RAZPRŠENE GRADNJE IN  
OSTALA STAVBNA ZEMLJIŠČA

GOZD

GOZDNE POVRŠINE

VODNE POVRŠINE

KDNO2

VODNI SVET IN VODNE POVRŠINE

OBMOČJA OPUŠČENIH GRAMOZNIC  
Z VODNO POVRŠINO IN RIBNIKI

VODOVARSTVENI PASOVI

1. OŽJI PAS  
II. ŠIRŠI PAS  
III. NAŠIRŠI PAS  
III.-A VPLIVNI PAS  
III.-B VPLIVNI PAS

NARAVNA IN KULTURNA DEDIŠČINA

OBMOČJE KULTURNE DEDIŠČINE Z  
EVIDENČNO ŠTEVILKO

OBČJA VAROVANJA NARAVE

PROMET IN ZVEZE

GLAVNA ŽELEZNIŠKA PROGA I. REDA

JUŽNA ZBRINA CESTA, AVTOCESTA

OSTALO

OBMOČJE GRAMOZNIC

RAZŠIRITEV GRAMOZNIC

OBRAVNAVNI NASIP

območje obdelave

PROJEKTIVNI BIRO LAZAR D.O.O.

LENDAVSKA 57A, 9000 MURSKA SOBOTA, SLOVENIJA

TEL.02/522 15 70 FAX.02/522 15 71 INFO@BIRO-LAZAR.SI WWW.BIRO-LAZAR.SI

INVESTITOR :

MESTNA OBČINA MURSKA SOBOTA

NALOGA :

LOKACIJSKI NAČRT ZA OBMOČJE  
STANOVANJSKE GRADNJE MED  
KAJUHOVO IN TOMŠIČEVO ULICO  
V MURSKI SOBOTI

POSREDOVALCI :

ANDREJ LAZAR UNIV.DIPL.GOSP.ING.GR.  
BRIGITA LAZAR GRADB. TEHN.

INVESTITOR :

MESTNA OBČINA MURSKA SOBOTA

NOSILEC NALOGE :

TOMAŽ LAZAR UNIV.DIPL.INŽ.ARH.

VSEBINA:

PRIKAZ V ŠIRŠEM PROSTORU  
IZREZ IZ PLANA

MERILO :

ŠT. NAČRTA :

DATUM :

ŠT. LISTA :

1:5000

U 11-11

OKTOBER  
2011

1