


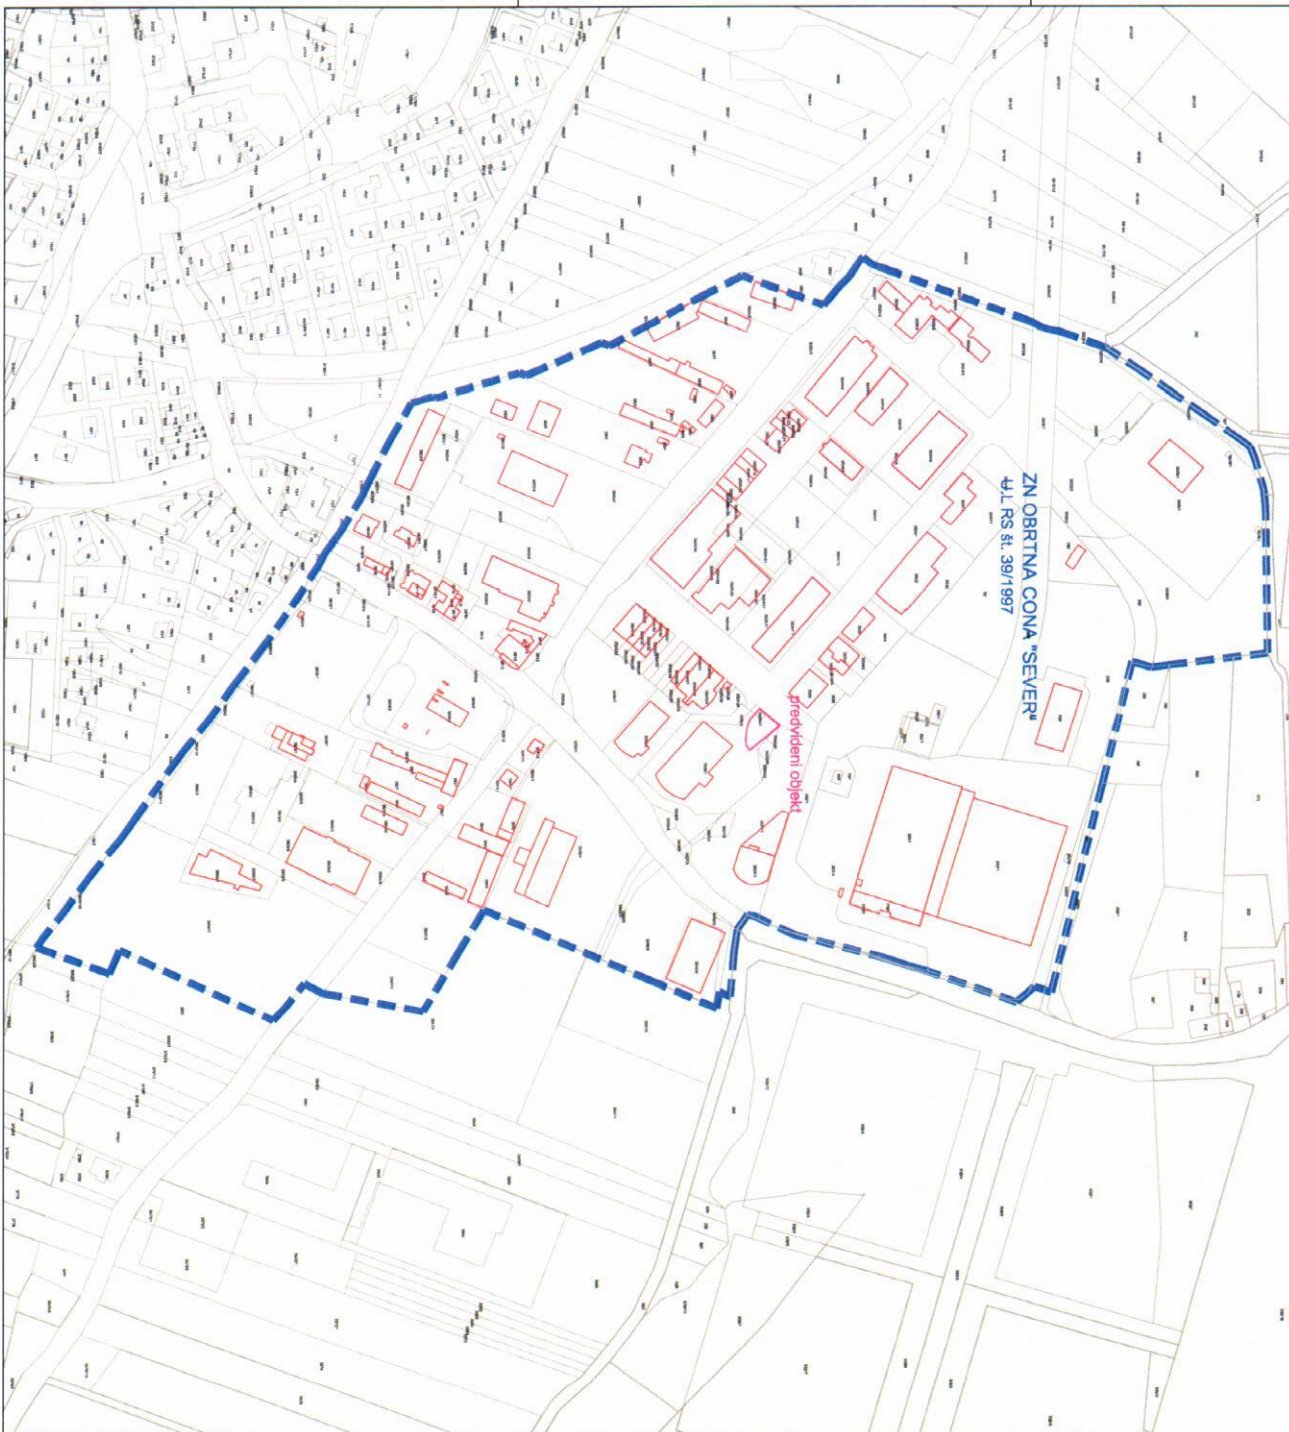

- legenda:
- obstoječi objekti
 - predvideni objekti
 - meja območja ZN



PROJEKTIVNI BIRO LAZAR D.O.O.
LENOVSKA 57A, 9000 MURSKA SOBOTA, SLOVENIJA

TEL./FAX: 05/22 15 70 FAX: 05/22 15 71 INFO@BIR-LAZAR.BI WWW.BIRO-LAZAR.BI

INVESTITOR: MURSKA TRANSPORT

NALOGA: OBRATNA 2B, 9000 M. SOBOTA

SPREMEMBA ZN ZA DEL OBMOČJA


OBRTNE CONE M. SOBOTA - SEVER

OBRAČUN: ANDREJ LAZAR UNIV. DIPLOM. ING. SR.


BRIGITA LAZAR GRADB. TEHN.

VERSIJA: PRIKAZ V ŠIRŠEM OBMOČJU -

OBMOČJE OBDELAVE 1:2500 U10-14 AVGUST 2014 1

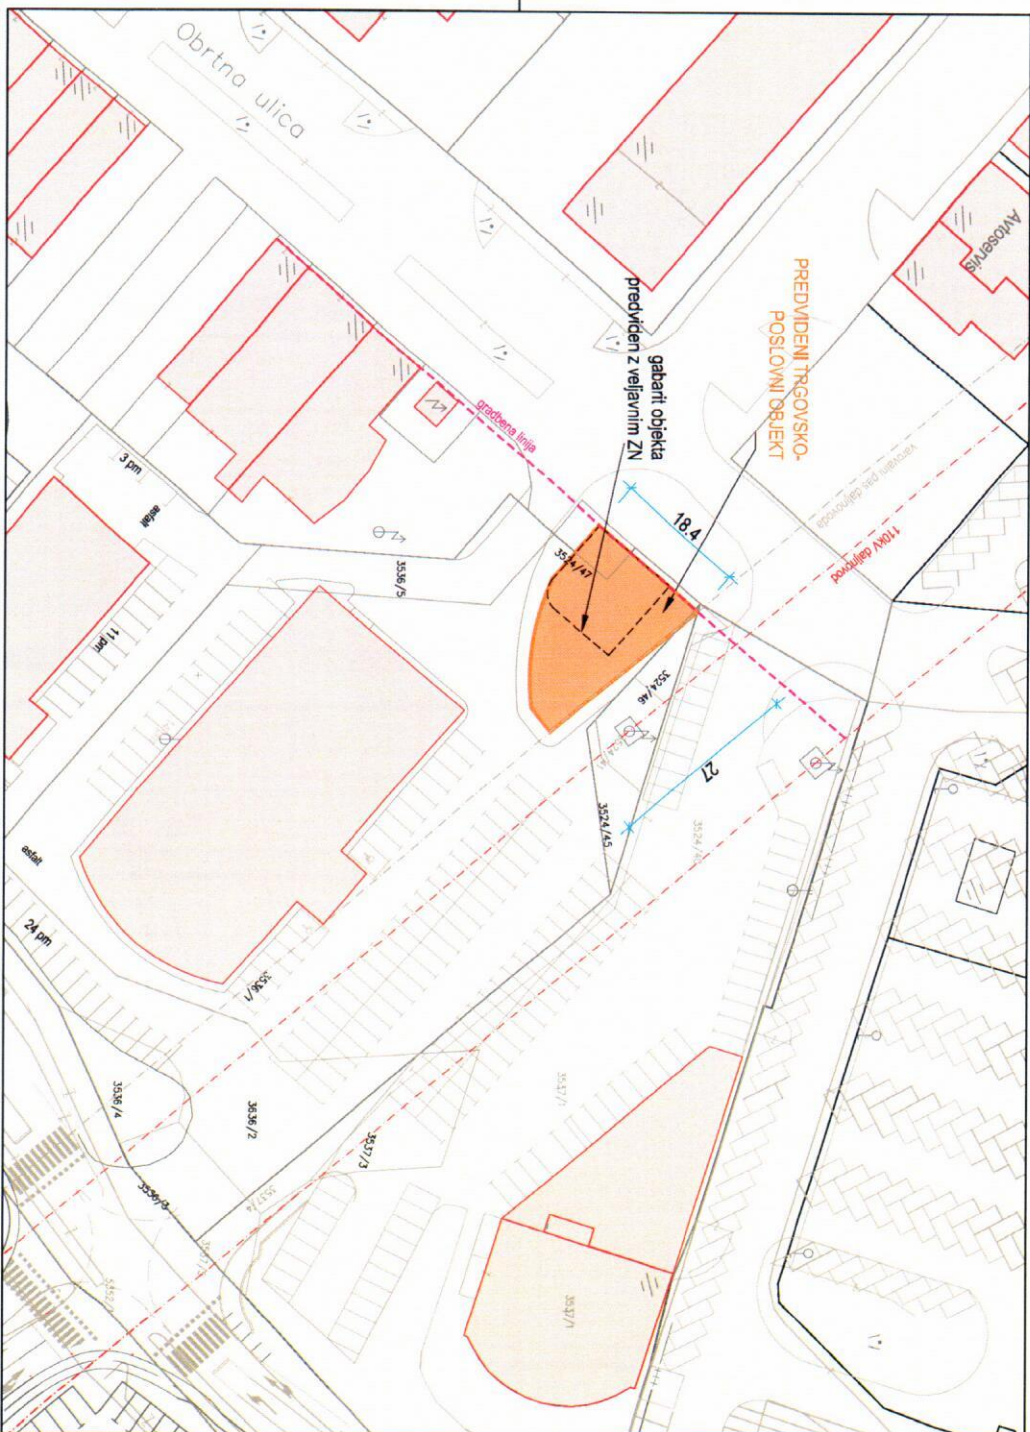

PROJEKTIVNI BIRO LAZAR D.O.O. LENDAVSKA 13, 9000 M. SOBOTA TEL: 02/522 15 70 FAX: 02/522 15 71 INFO@BIROLAZAR.BI WWW.BIROLAZAR.BI			
INVESTICIJA: MURSKA TRANSPORT OBRTNA 28, 9000 M. SOBOTA			
POSREDOVALCI: TOMAŽ LAZAR UNIV. DIP. INŽ. ARH. ANĐELKA LAZAR UNIV. DIP. POSR. INŽ. ARH. BRIGITA LAZAR GRAĐ. TEHN.			
VERSIJA: UREDITVENA SITUACIJA			
1:500 U10-14			
AVGUST 2014			
2			

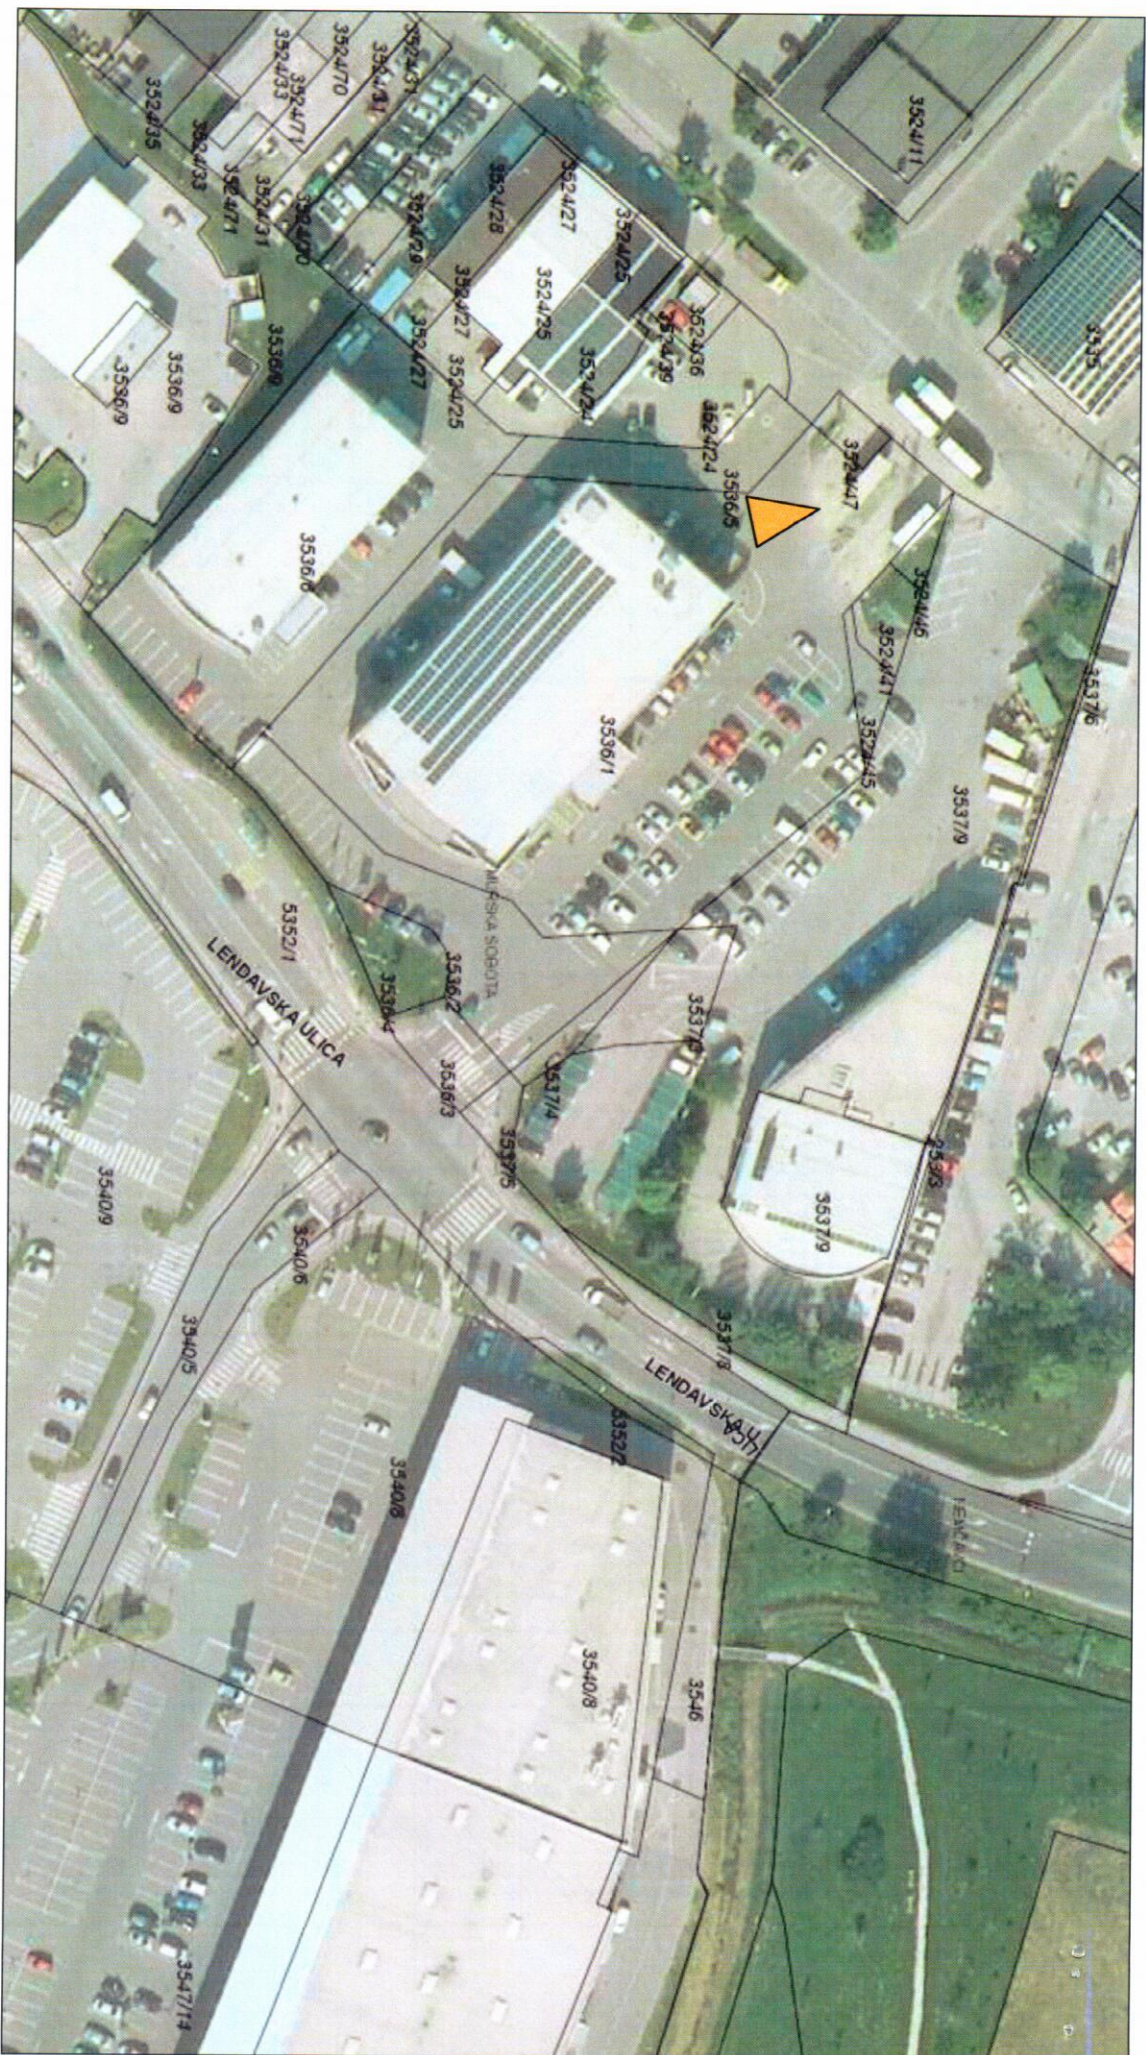

- prikaz širšega območja obrtne cone – sever na letalskem posnetku
- gradnja je predvidena na parceli 3524/47 in 3536/1, obe k.o. Murska Sobota

