


A. POSTOPEK IZDELAVE IN SPREJEMA OPPN »Za prostorske ureditve skupnega pomena za vojašnico Berek«

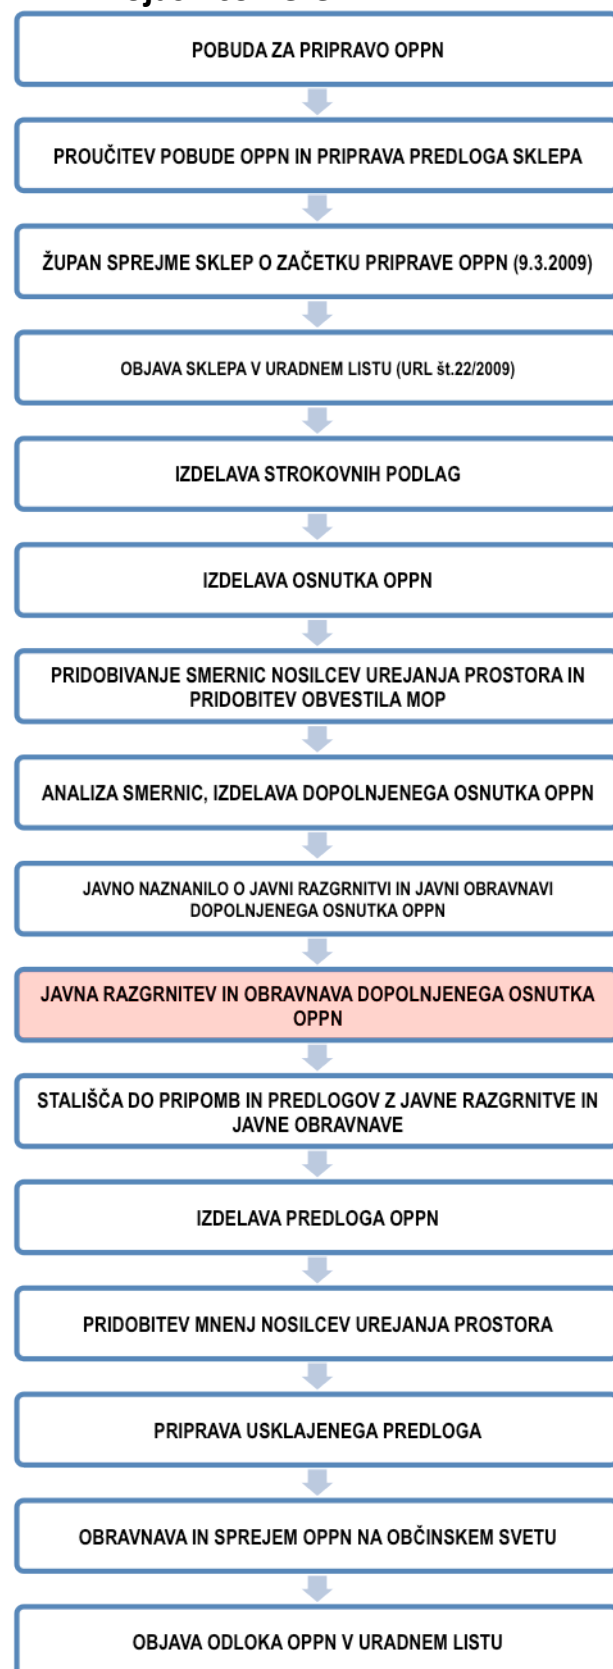

B. OPIS NAČRTOVANIH UREDITEV

Obravnavano območje leži severno od mesta Murska Sobota in je kot ločeno poselitveno jedro dostopno iz lokalne ceste LC 269050 Murska Sobota – Markišavci preko obstoječe poti. Območje nadomestne vojašnice je od meje ureditvenega območja mesta oddaljeno cca 800 m.

Ureditveno območje obsega parcele št. 3269, 3316/7, 3317/1, 3317/2, vse k.o. Murska Sobota. Površina ureditvenega območja je cca 12,07 ha in cca 1,34 ha velikim vplivnim območjem.

Za potrebe podrobnega načrtovanja glede programskih usmeritev in namenskih rab se območje deli na funkcionalne urejevalne enote: F/B-1

Izdelava OPPN predstavlja normativno podlago za gradnjo objektov, prometne in druge infrastrukture ter ureditve kompleksa nadomestne vojašnice.

Podrobno načrtovanje zajema ureditev petih funkcionalnih enot, ki omogočajo kompletno delovanje bataljona.

Prostorska zasnova omogoča fazno izgradnjo objektov.

Preplet programov po funkcionalnih enotah s prometnimi povezavami in zelenimi ločnicami tvori racionalno pregledno zasnovo kompleksa. Sodobna infrastrukturna opremljenost in kvaliteta energetska gradnja objektov daje kvaliteto bivalnemu in delovnemu okolju. Povezovanje vseh programskih sklopov od usposabljanja, izobraževanja in preživljanja prostega časa in spročanja omogoča zadovoljevanje vseh potreb pripadnikov. Posamezne popolnitve znotraj kompleksa omogočajo nadaljni notranji razvoj vojskega kompleksa

C. NAMEN JAVNE RAZGRNITVE

Na javni razgrnitvi je predstavljen dopolnjen osnutek občinskega podrobnega prostorskega načrta (OPPN) »za prostorsko ureditev skupnega pomena za vojašnico Berek«.

Namen javne razgrnitve je seznanitev javnosti s predlaganimi ureditvami. Javna razgrnitev bo potekala od 10.03.2011 do 08.04.2011:

- v prostorih Mestne občine Murska Sobota, Kardoševa ulica 2, Murska Sobota (III. vhod, 2. nadstropje),
- na sedežu Mestnih četrti mesta Murska Sobota, Trg zmage 4, Murska Sobota ter
- na spletni strani MO Murska Sobota: <http://www.murska-sobota.si>.

Ogled razgrnjenega predloga je v prostorih stavbe Mestne občine Murske Sobote in na sedežu Mestnih četrti mesta Murska Sobota možen v ponedeljek, torek in četrtek od 7. do 15. ure, v sredo od 7. do 16. ure, v petek od 7. do 14. ure.

Javna obravnava bo potekala 23.03.2011 s pričetkom ob 17. uri, v veliki sejni dvorani Mestne občine Murska Sobota, Kardoševa ulica 2, Murska Sobota.

V okviru javne razgrnitve ima javnost pravico dajati pripombe in predloge na dopolnjen osnutek načrta prostorskih ureditev. Pripombe in predlogi se lahko v času javne razgrnitve vpišejo v knjigo pripomb na razgrnitvenih mestih oziroma naslovijo na Oddelek za infrastrukturo, okolje in prostor ter gospodarske javne službe Mestne uprave mestne občine Murska Sobota, Kardoševa ulica 2, Murska Sobota.

Mestna občina Murska Sobota bo preučila pripombe in predloge javnosti in v roku 30 dni po končani javni razgrnitvi do njih zavzela stališča, ki bodo objavljena na spletni strani Mestne občine Murska Sobota <http://www.murska-sobota.si>.

Pobudnik / investitor:
**Ministrstvo za obrambo RS,
Vojkova cesta 55, Ljubljana**

**Mestna občina Murska Sobota
Kardoševa ulica 2, Murska
Sobota**

Pripravljalet:
**Mestna občina Murska Sobota
Kardoševa ulica 2, Murska
Sobota**


Izdovalec:
**Arealine d.o.o.
Novi trg 9, Postojna**

JAVNA RAZGRNITEV

OBČINSKEGA PODROBNEGA PROSTORSKEGA NAČRTA (OPPN) »ZA PROSTORSKE UREDITVE SKUPNEGA POMENA ZA VOJAŠNICO BEREK« (DOPOLNJEN OSNUTEK)

- POVZETEK ZA JAVNOST -

Merilo: 1:7500
Kartografska podlaga: DOF
Datum: februar 2011

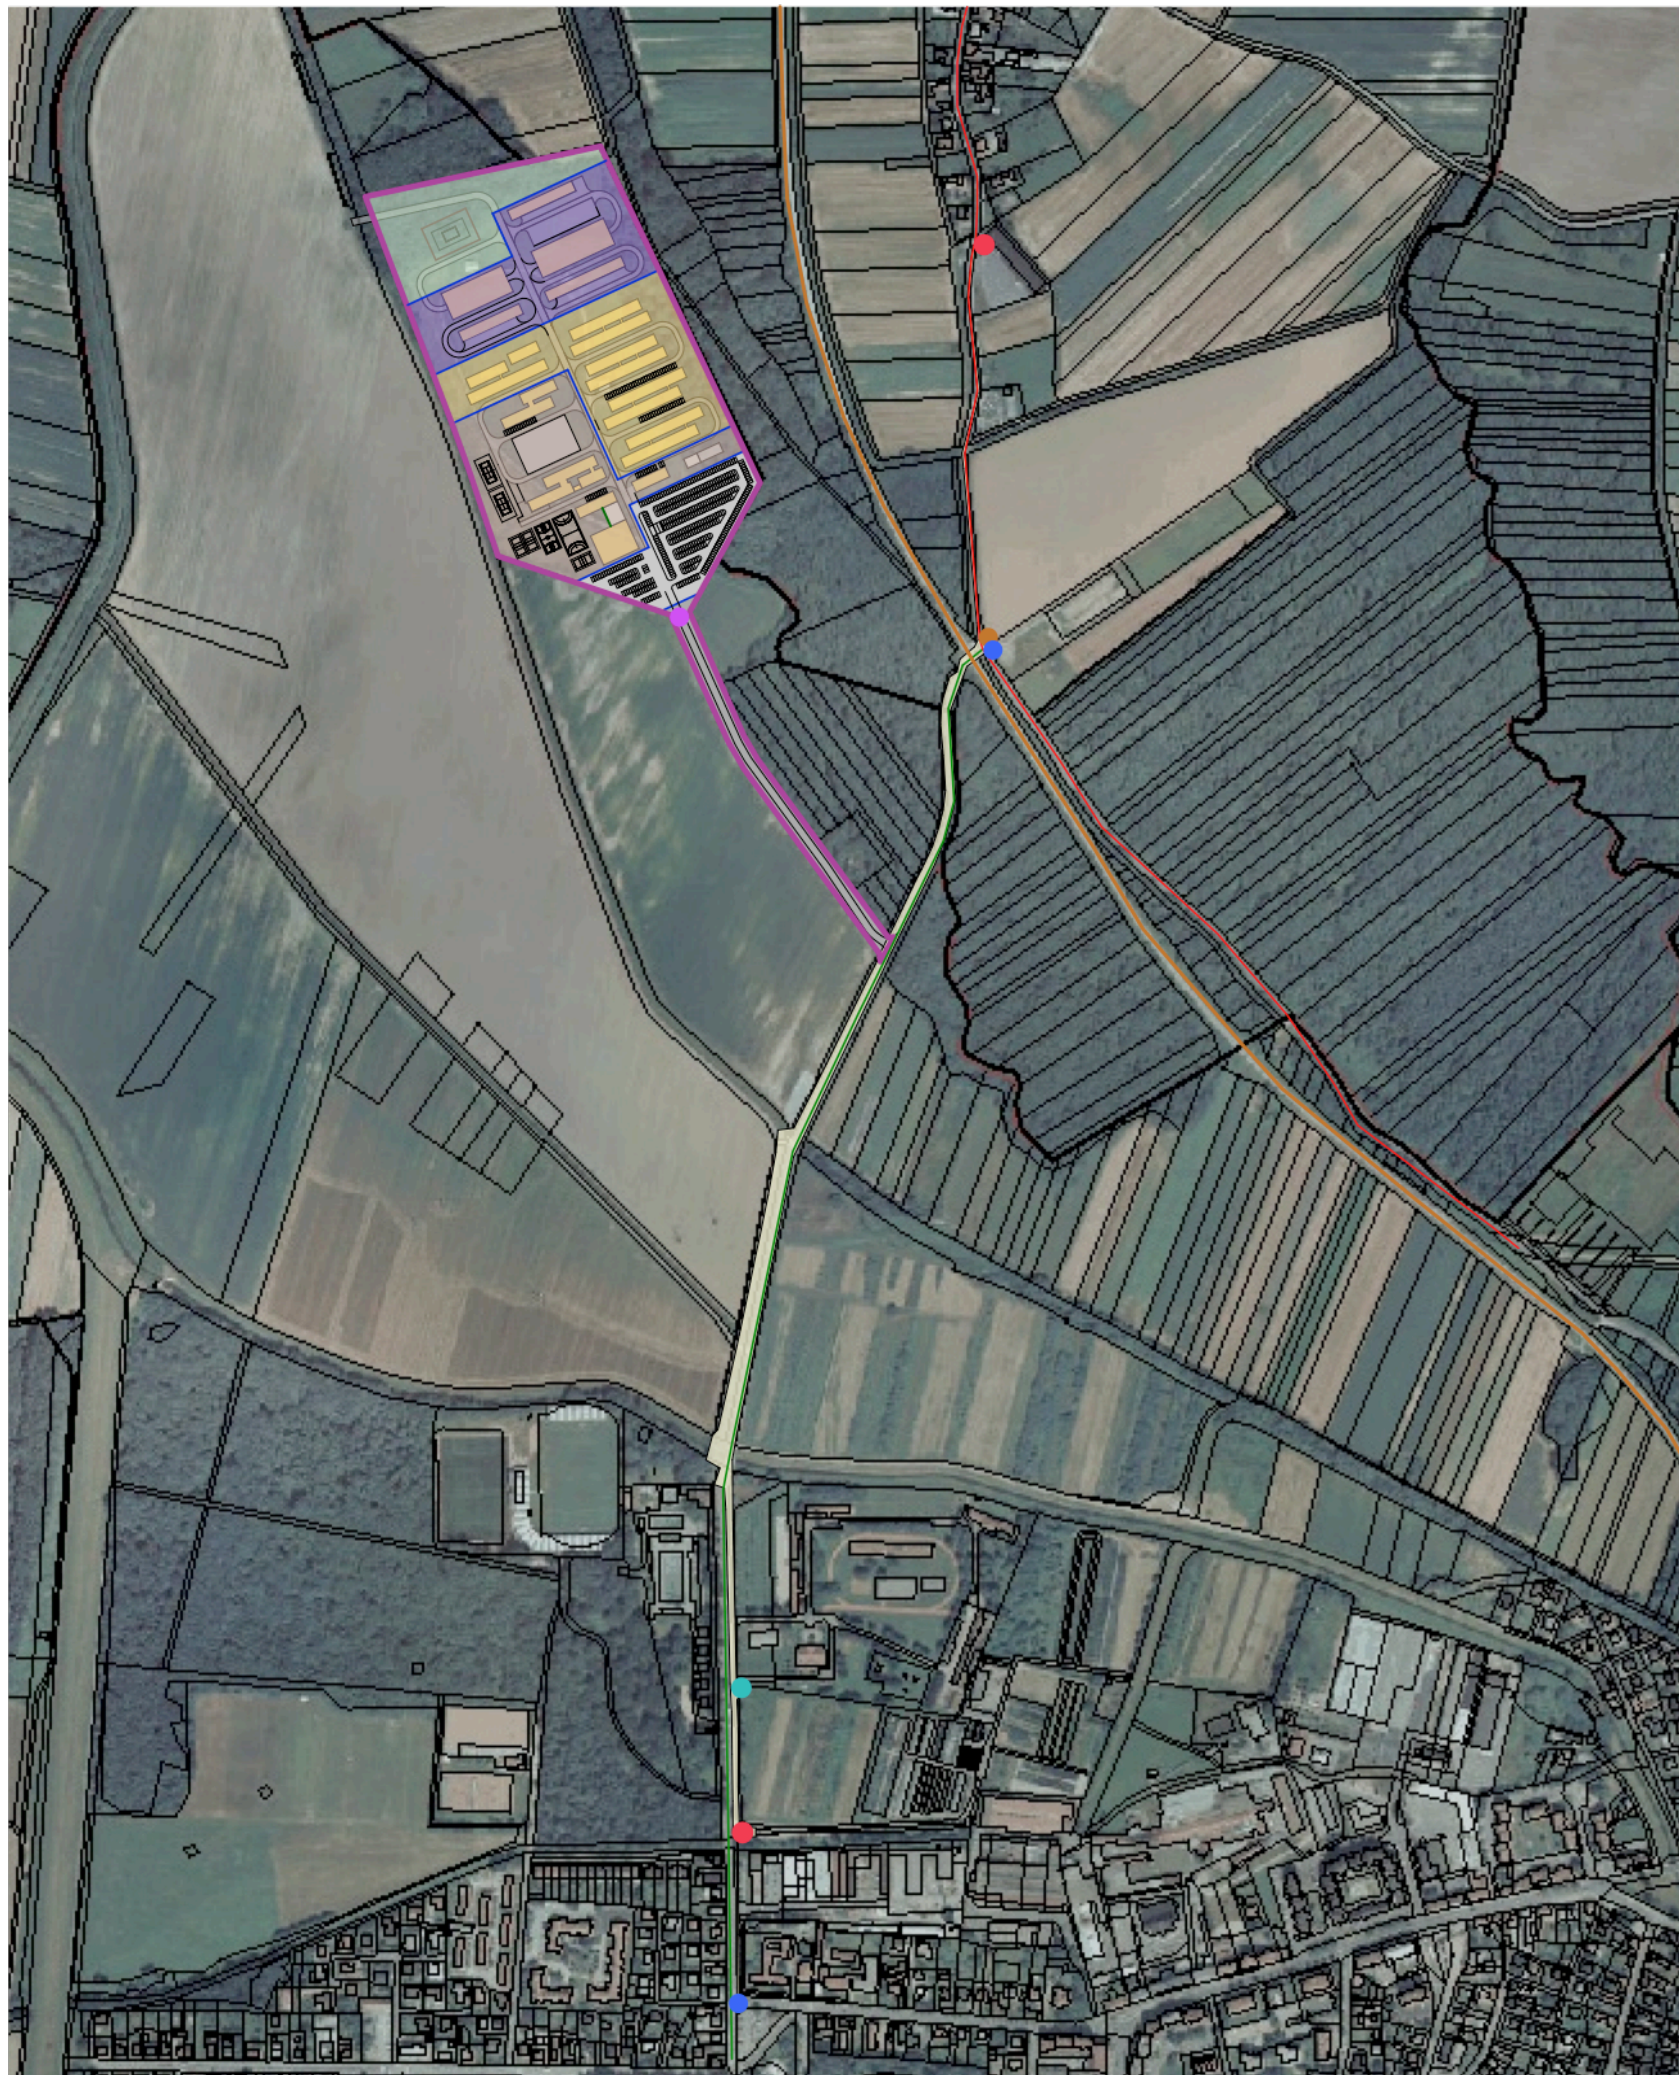

Legenda ureditev OPPN PUSP za vojašnico Berek v Murski Soboti:

- meja OPPN (območje izključne rabe)
- meja funkcionalnih enot
- predvideni objekti

- Funkcionalne enote:
- parkirišče
- dovozna cesta
- nastanitveno območje
- tehnično servisno območje
- upravno logistično območje
- območje vadbišča
- vplivno območje

- republiška cesta
- lokalna cesta
- železnica

- mesto navezave na obstoječe elektro omrežje
- mesto navezave na obstoječe vodovodno omrežje
- mesto navezave na obstoječe plinovodno omrežje
- mesto navezave na obstoječe kanalizacijsko omrežje
- mesto navezave na obstoječe TK omrežje