



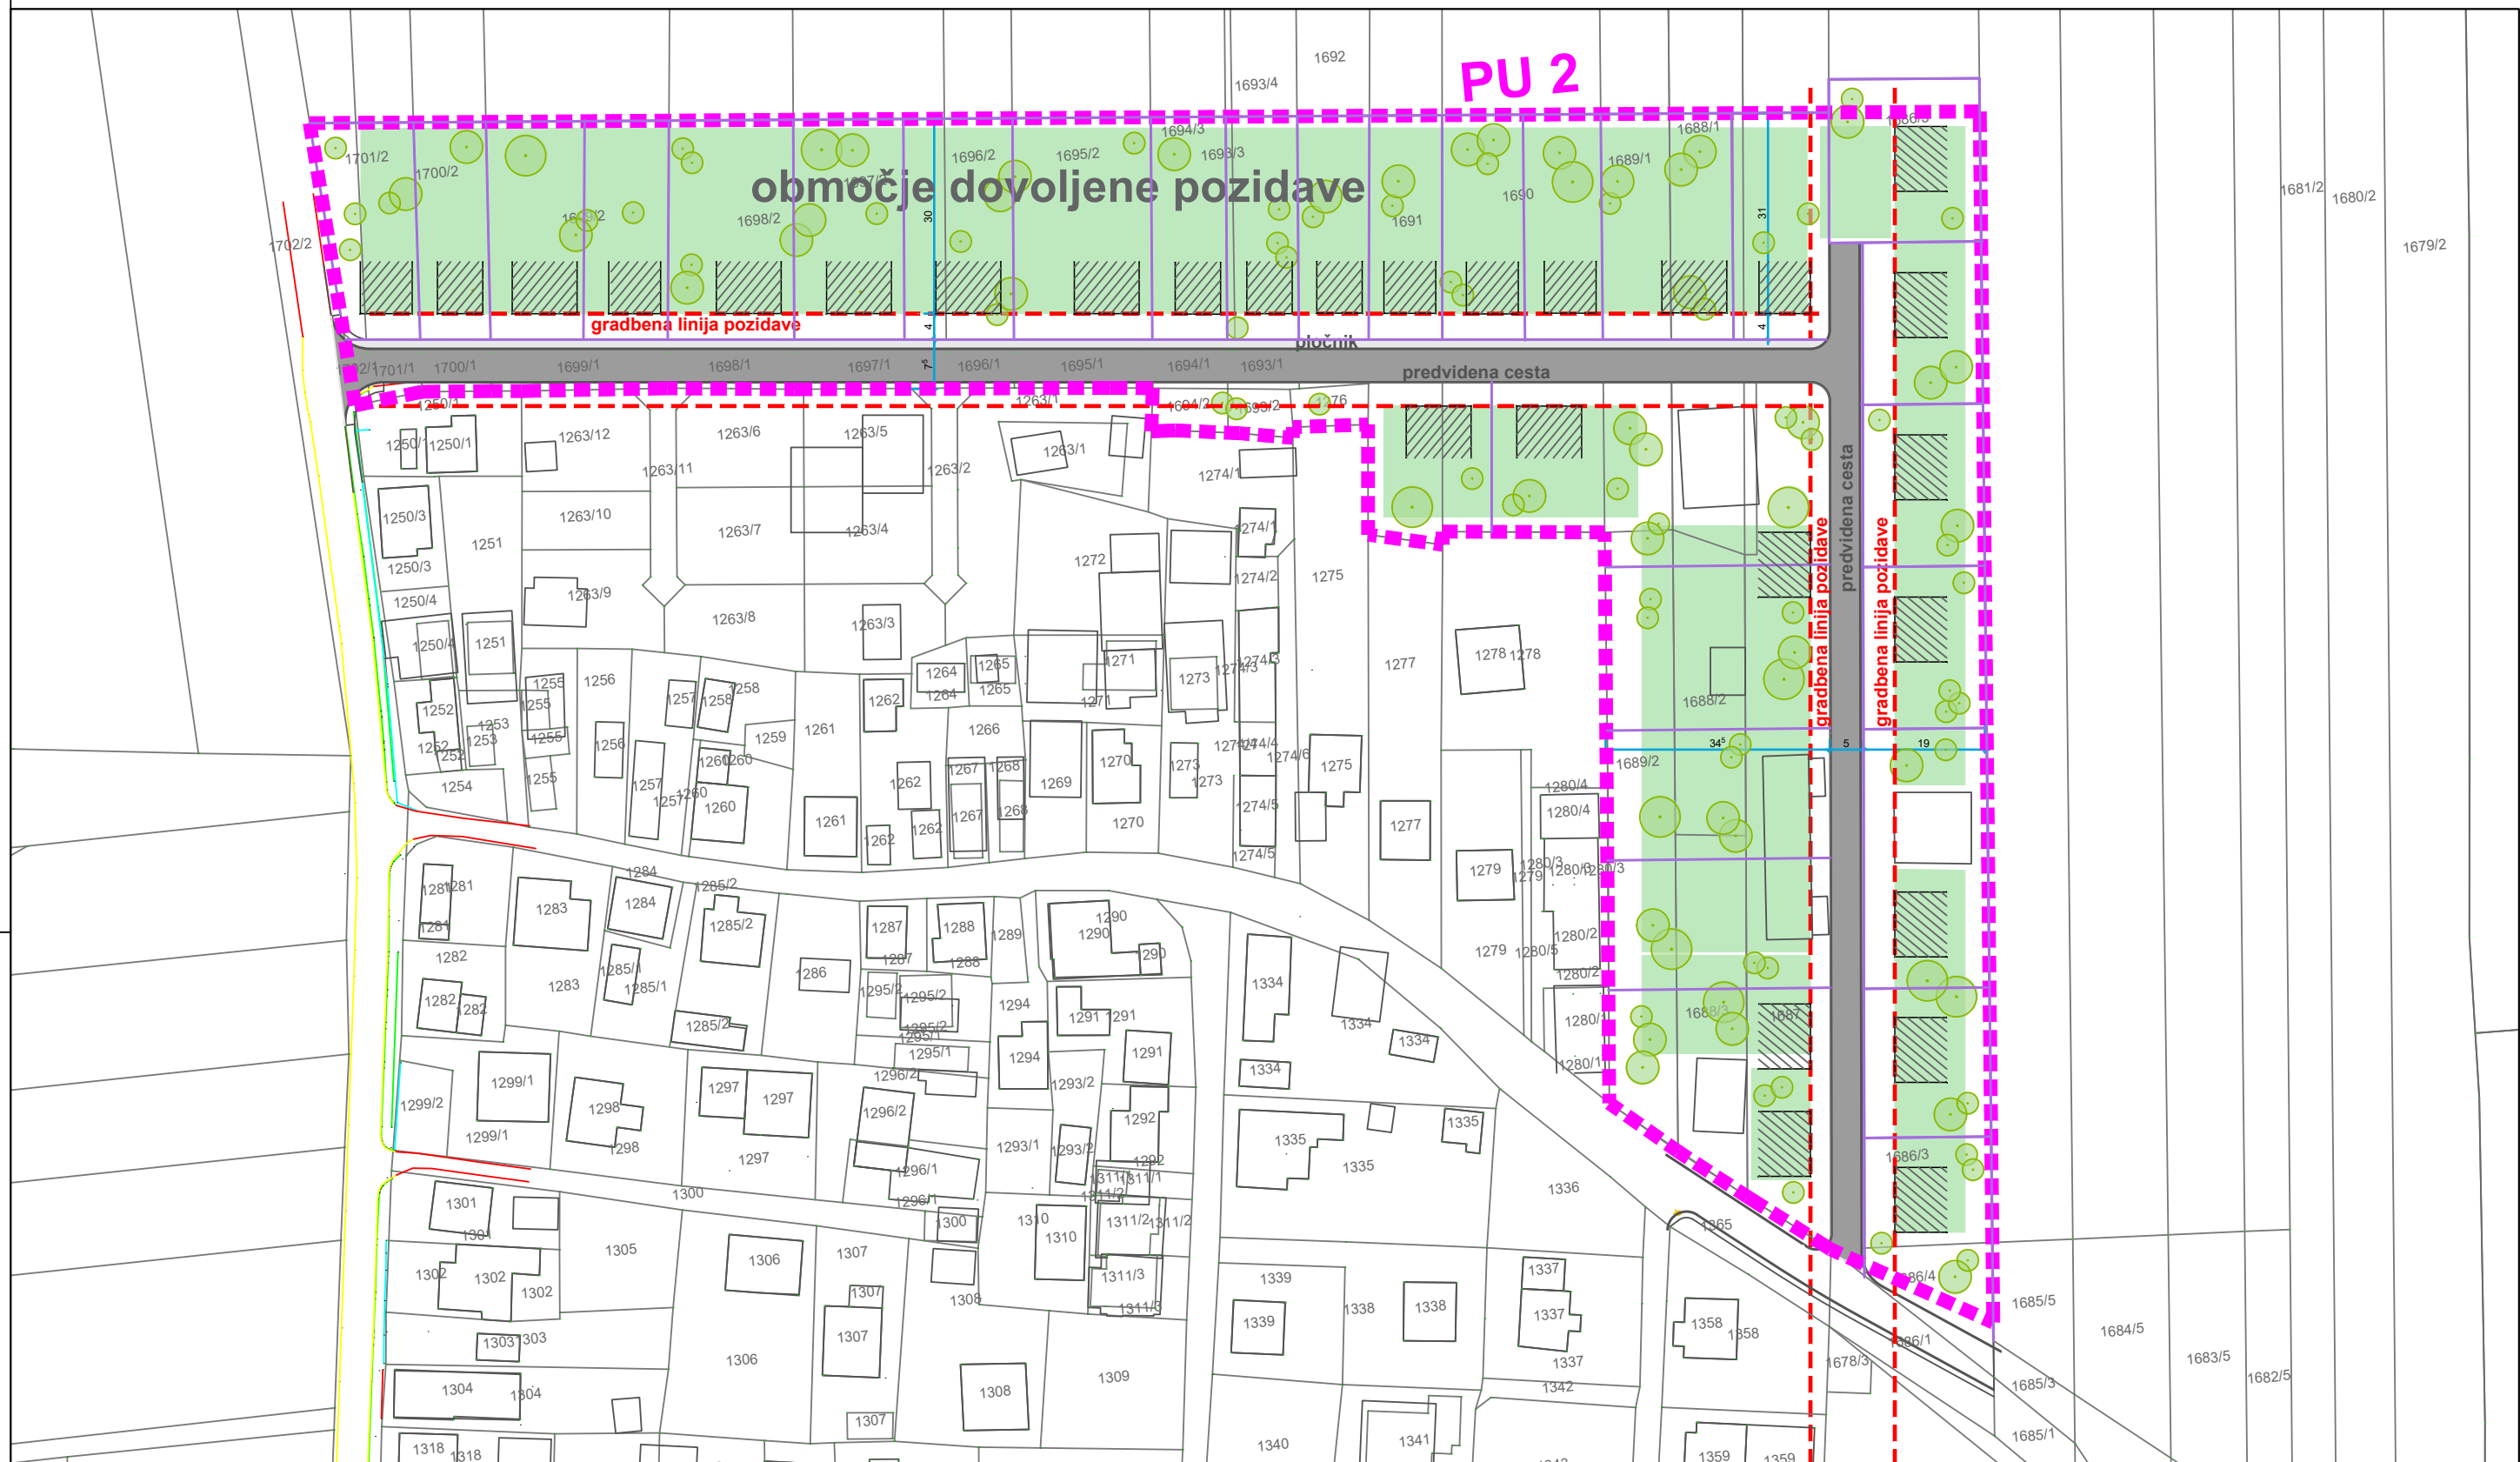

legenda:



– obstoječi objekti

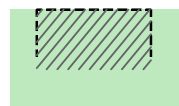

– predvideni objekti – območje dovoljene pozidave



– predvidene gradbene linije



LAZAR PROJEKTIVNI BIRO LAZAR d.o.o. LENDAVSKA 57A, 9000 MURSKA SOBOTA, SLOVENIJA TEL.02/522 15 70 FAX.02/522 15 71 INFO@BIRO-LAZAR.SI WWW.BIRO-LAZAR.SI			
INVESTITOR : MESTNA OBČINA MURSKA SOBOTA KARDOŠEVA 2, 9000 M. SOBOTA		NOSILEC NALOGE : TOMAŽ LAZAR UNIV.DIPL.INŽ.ARH.	
NALOGA : OPPN ZA STANOVANJSKO OBMOČJE V PUŠČI V MURSKI SOBOTI (EUP PU 2)		SODELAVCI : MARKO LAZAR UNIV.DIPL.ING.GR. BRIGITA LAZAR GRADB. TEHN.	
VSEBINA: UREDITVENA SITUACIJA		MERILO : 1:1000	ŠT. NAČRTA : U12-17
		DATUM : JUNIJ 2018	ŠT. LISTA : 3