


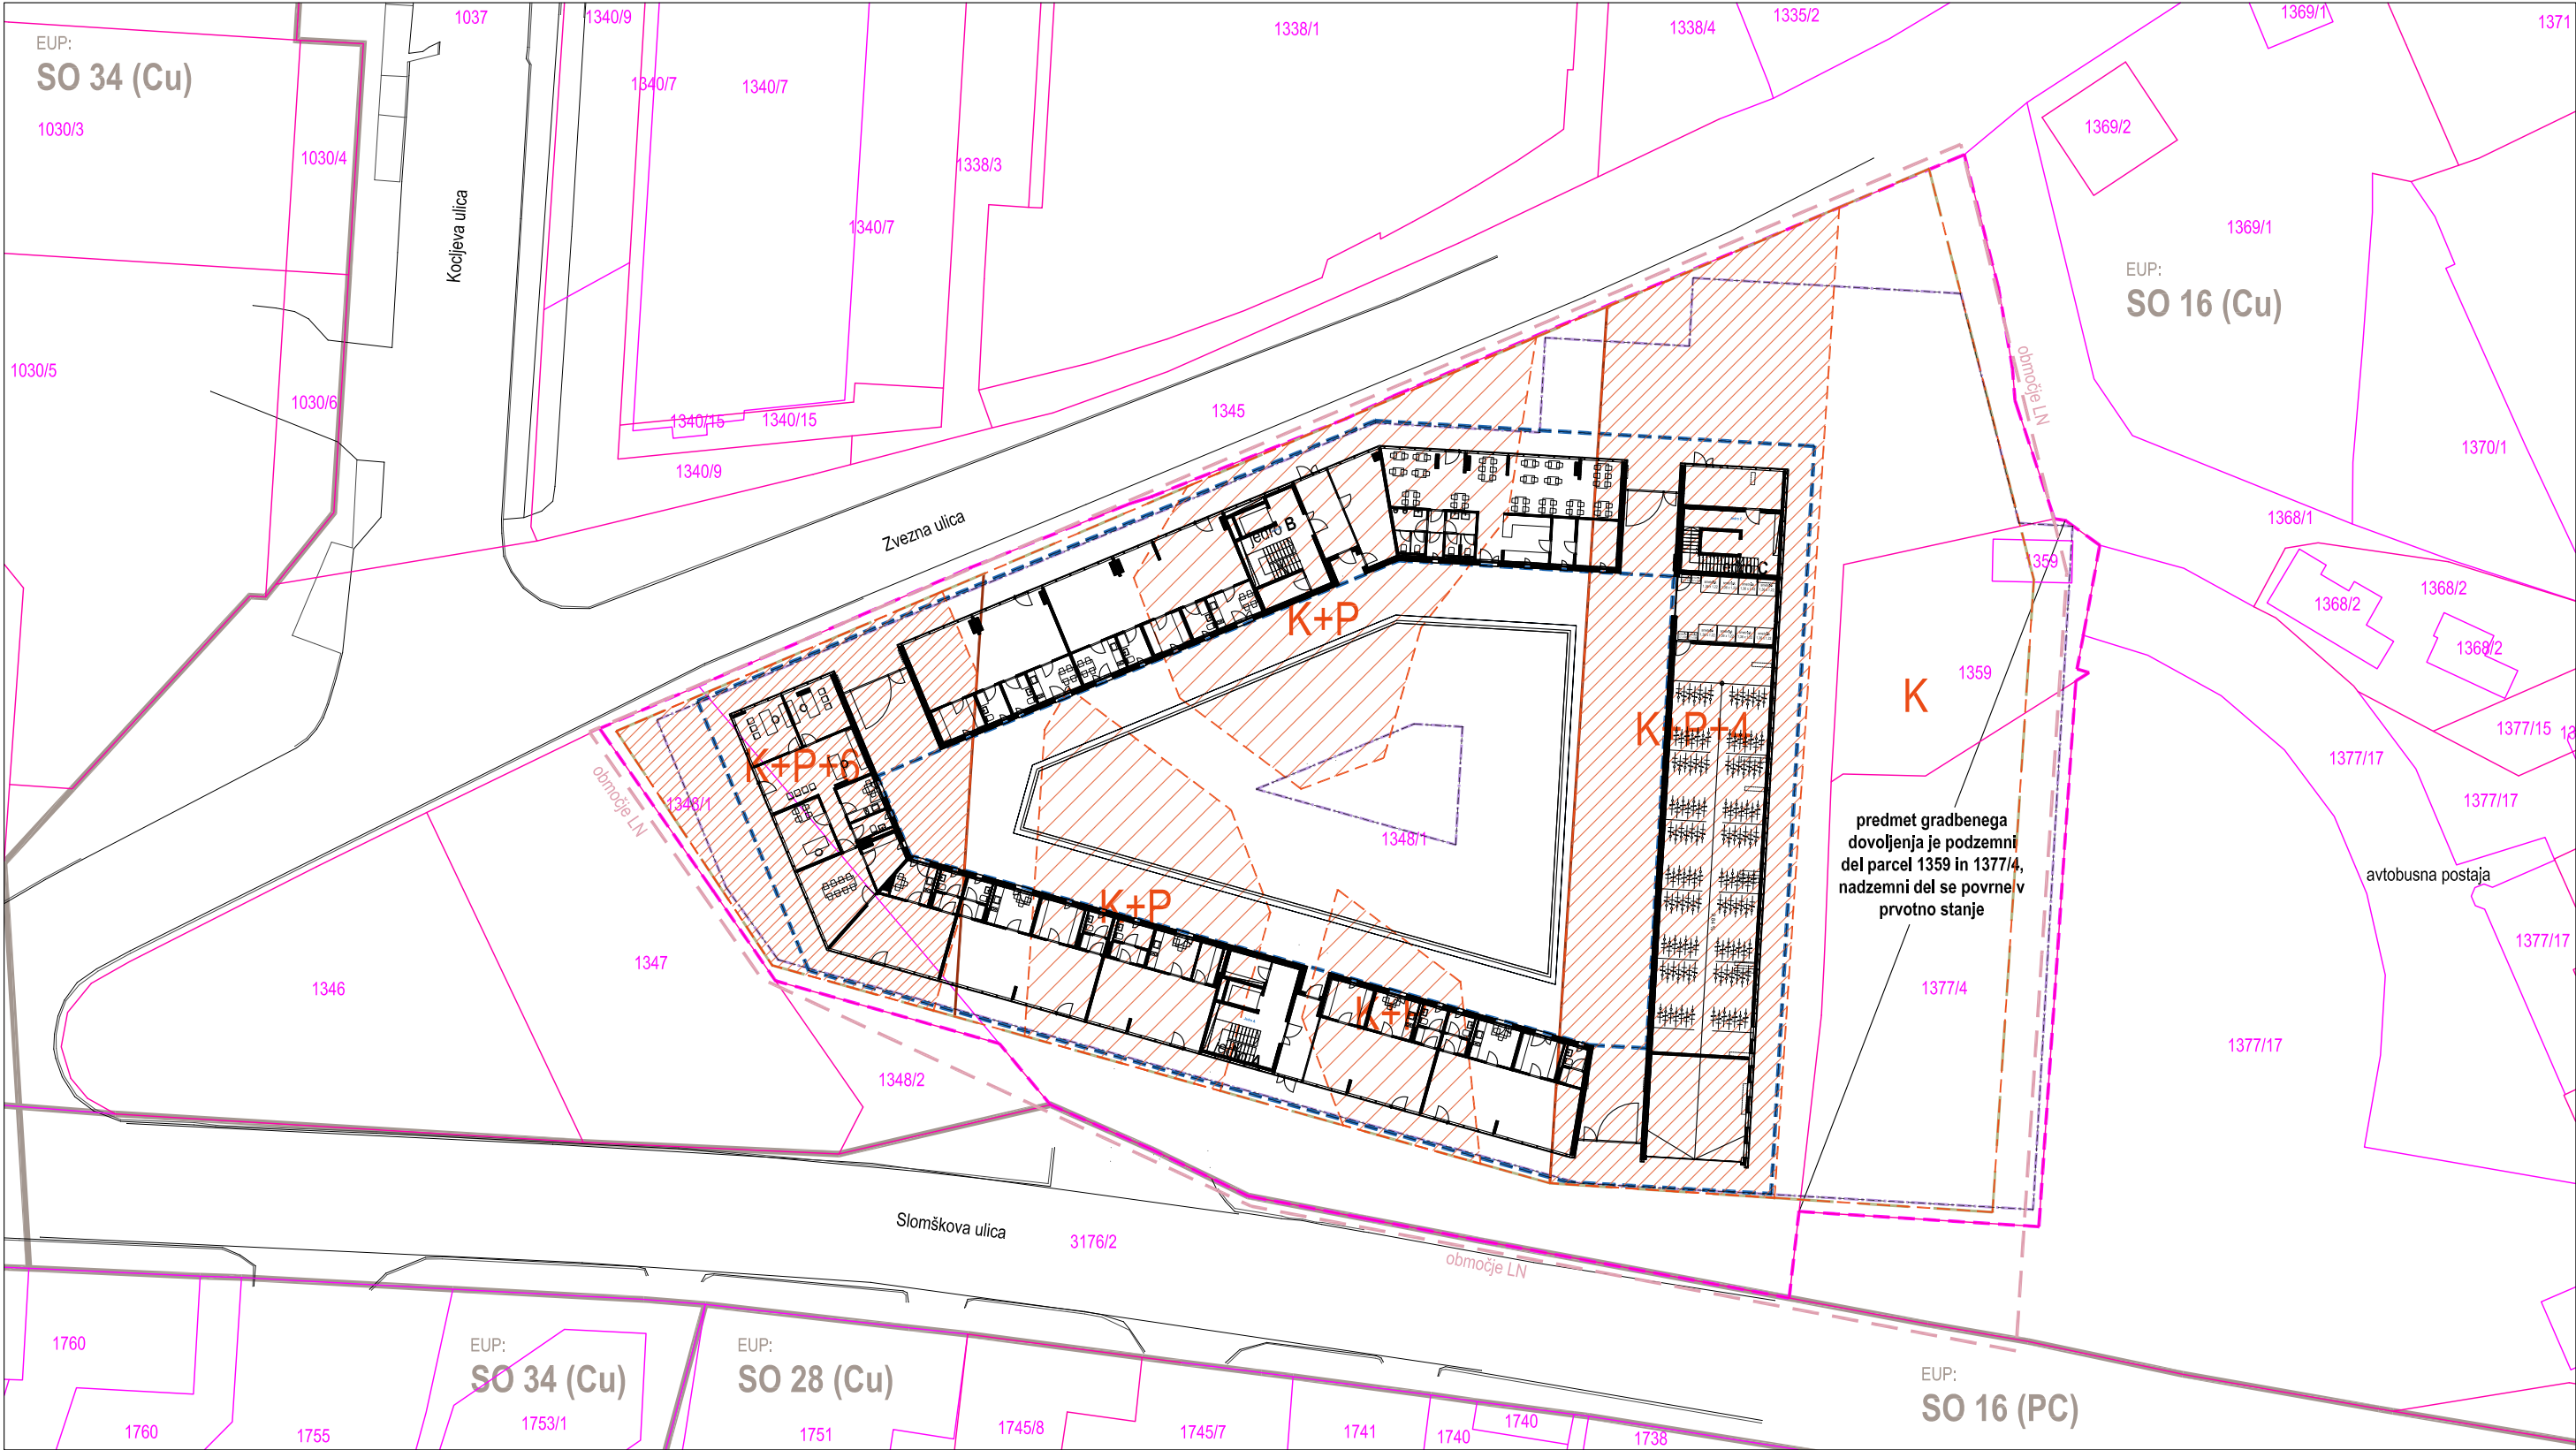

LEGENDA

- urejene parcelne meje
- povezave - DKN
- linije stavb
- gradbena parcela
- meja območja LN
- meja med EUP, namensko rabo
- projekcija zazidane površine (2053,0 m2)
- projekcija najbolj izpostavljenih nadzemnih delov objekta (2139,0 m2)
- projekcija najbolj izpostavljenih podzemnih delov objekta (4850,0 m2)
- območje lokacijskega načrta
- gradbena linija (GL)
- gradbena meja (GM)
- gradbena meja kleti (GMk)

objekt: Stanovanjsko poslovni objekt Slomškova Murska Sobota / parcele: 1348/1, 1359, 1377/4; k.o. 105 MS			
naročnik: IMO-REAL d.o.o. / naslov: Ulica Štefana Kovača 10, 9000 Murska Sobota			
št. projekta: P-03/21, Ljubljana, marec 2021 / vrsta projekta: DGD			
3 b i r • d.o.o., Kotnikova 12, SI-1000 Ljubljana, d.š.SI76474976, m.š.7067909000			
odgovorna oseba projektanta: Tina Rupar Kobe u.d.i.a.			
vodja projekta: prof. Janez Koželj u.d.i.a. / ident. št.: ZAPS 0782 PA PPN			
projektanti: prof. Janez Koželj u.d.i.a., Blaž Rupar u.d.i.a., Tina Rupar Kobe u.d.i.a., Črt Jaklič m.i.a., Maruška Jamnik m.i.a.			
št. načrta:	merilo:	naslov lista:	št. lista:
P-03/21	1:500	prikaz z lokacijskim načrtom	02b
splošne opombe k projektu: izh. kota: ±0,00 = 189,30 m nm.v.			