


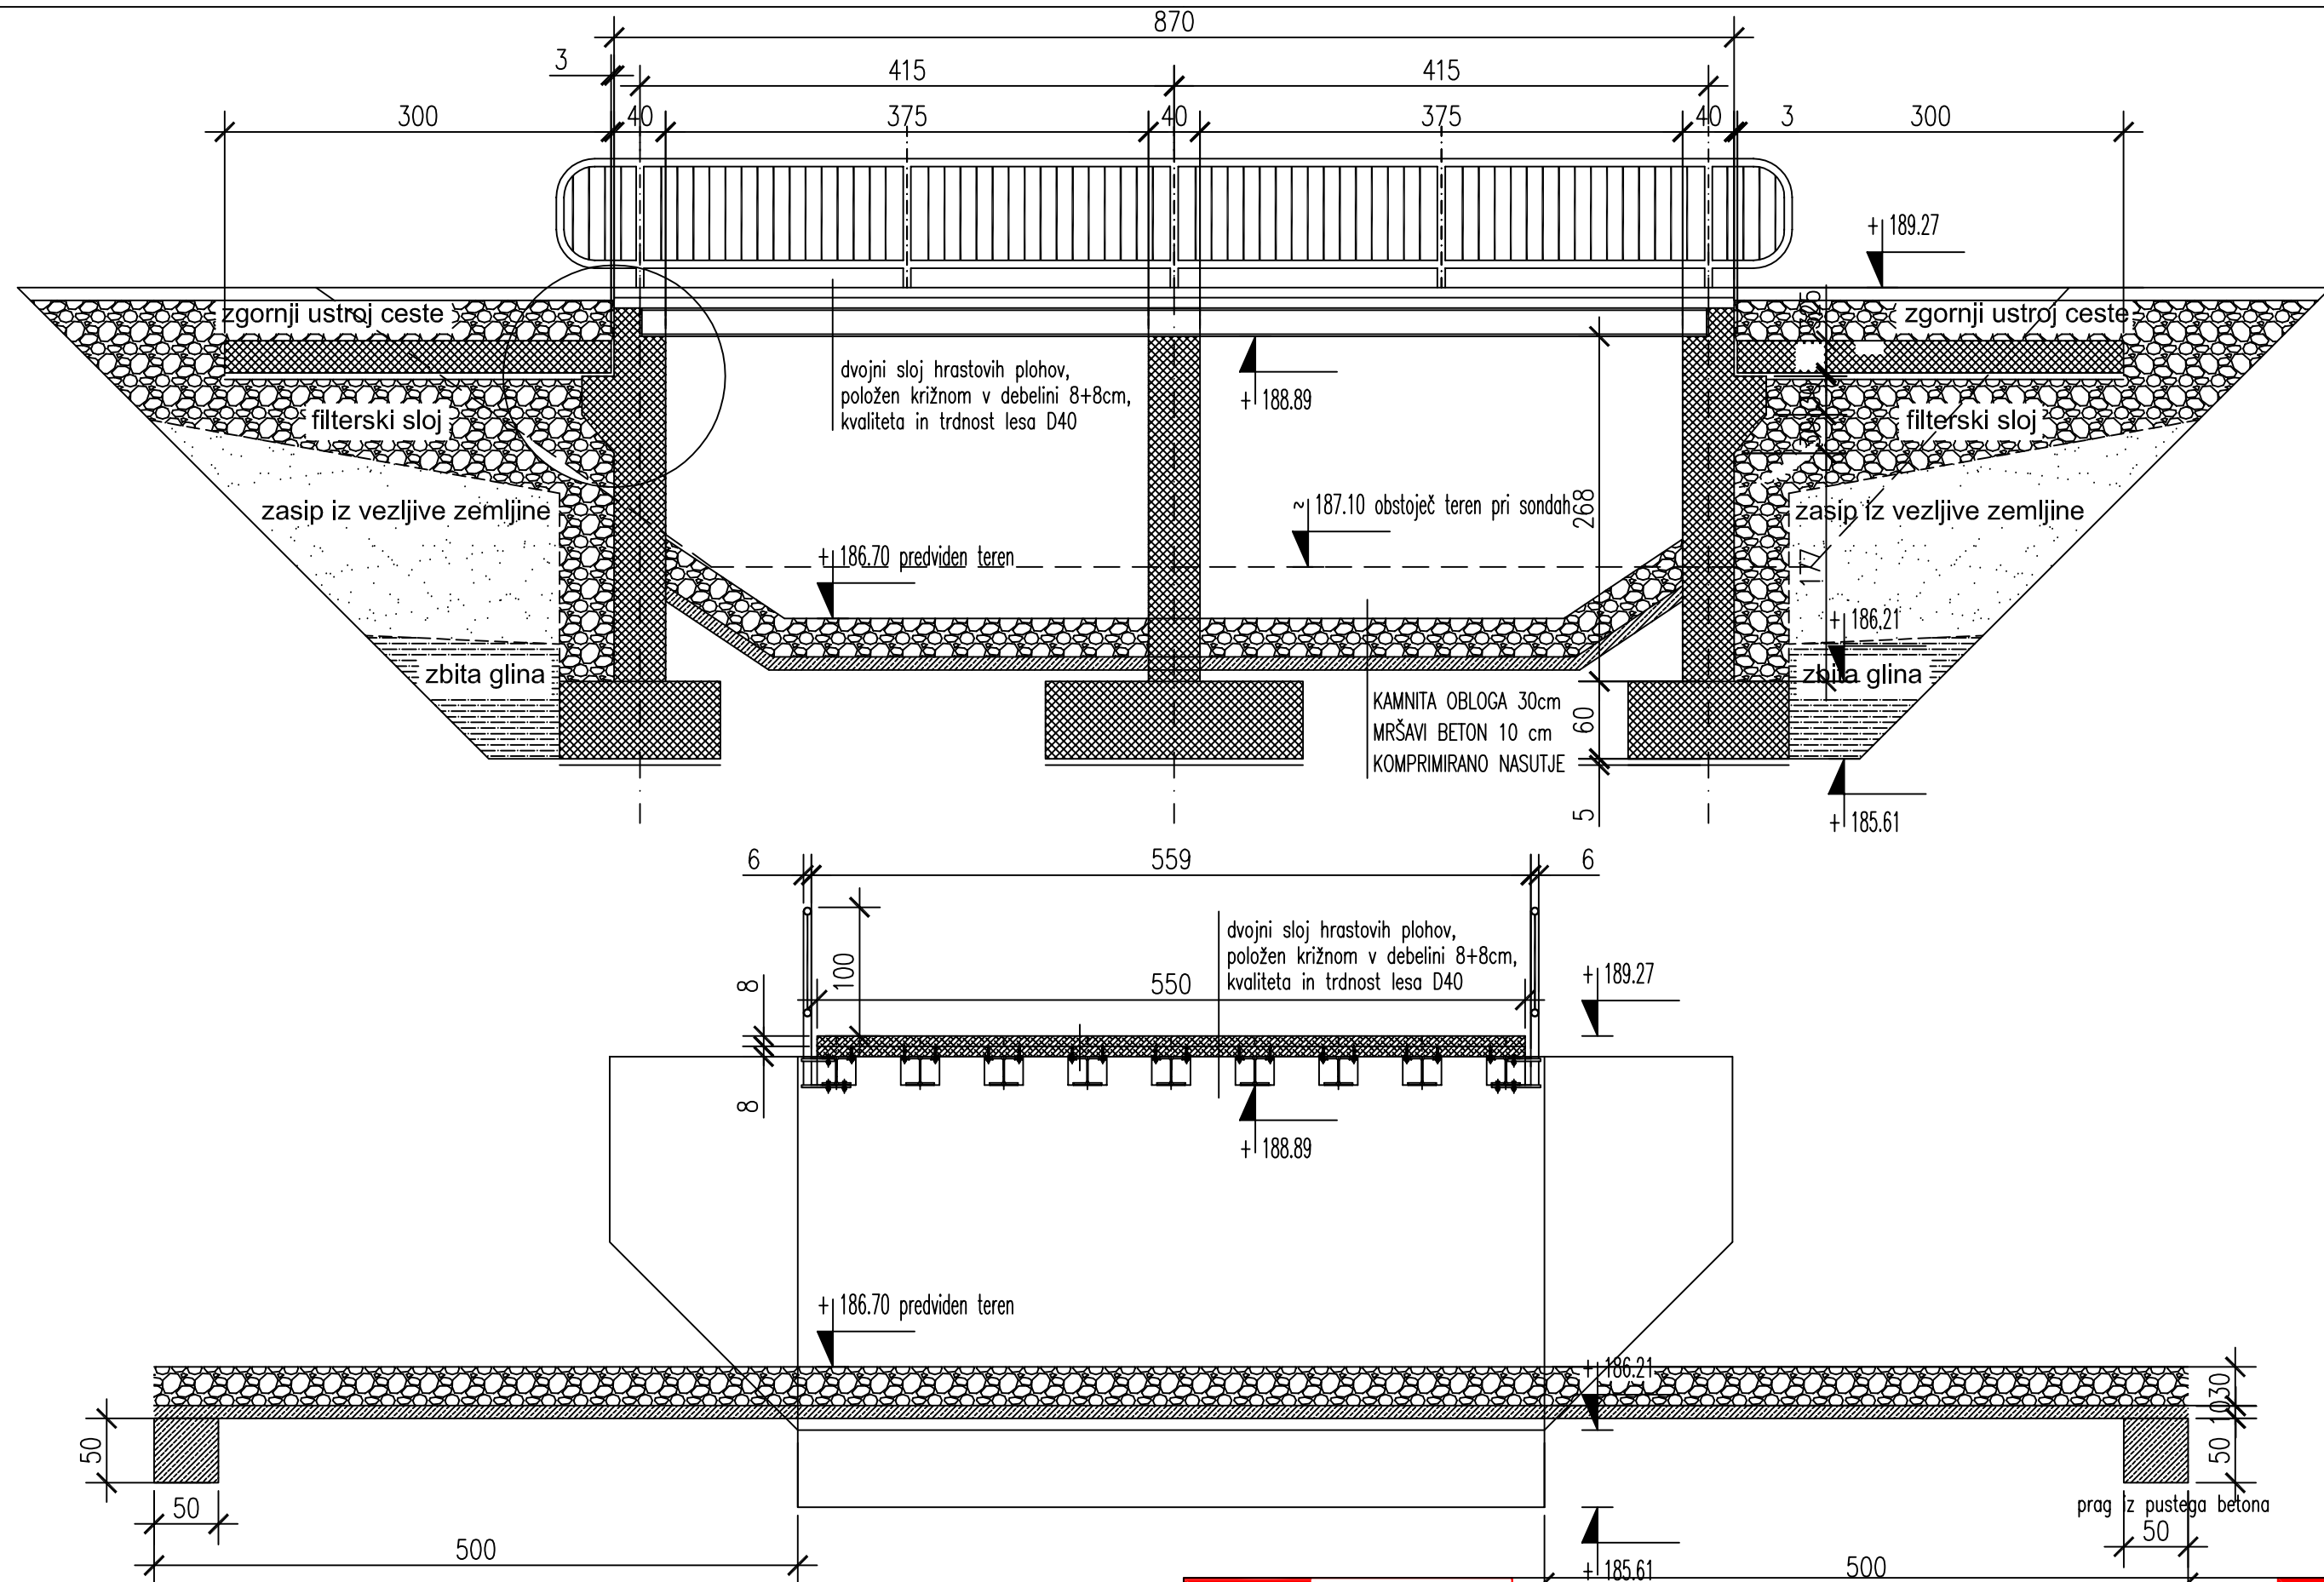

MAPING

PROJEKTIRANJE IN INŽENIRING NIZKIH GRADENJ, MARKO LAZAR s.p.
Kocljeva 14g, 9000 M. Sobota, 059 953 953, 041 913 001, info@mapping.si, www.mapping.si

INVESTITOR
Mestna občina Murska Sobota
Kardoševa 2, 9000 Murska Sobota
OBJEKT
REKONSTRUKCIJA PRVEGA MOSTA ZA NASIPOM NA
CESTI KROG - BROD NA MURI
NACRT
VZDOLŽNI IN PREČNI PREREZ

ODG. VODJA PROJEKTA
Marko Lazar univ. dipl. inž. grad.
ODG. PROJEKTANT
Marko Lazar univ. dipl. inž. grad.
VRSTA NAČRTA
3-Načrt ceste
DATUM
junij 2012
ŠTEVILKA NAČRTA
ML0146

IZS G-1850
IZS G-1850
FAZA
PZI
MERILO
1:100
ŠTEVILKA LISTA
1