


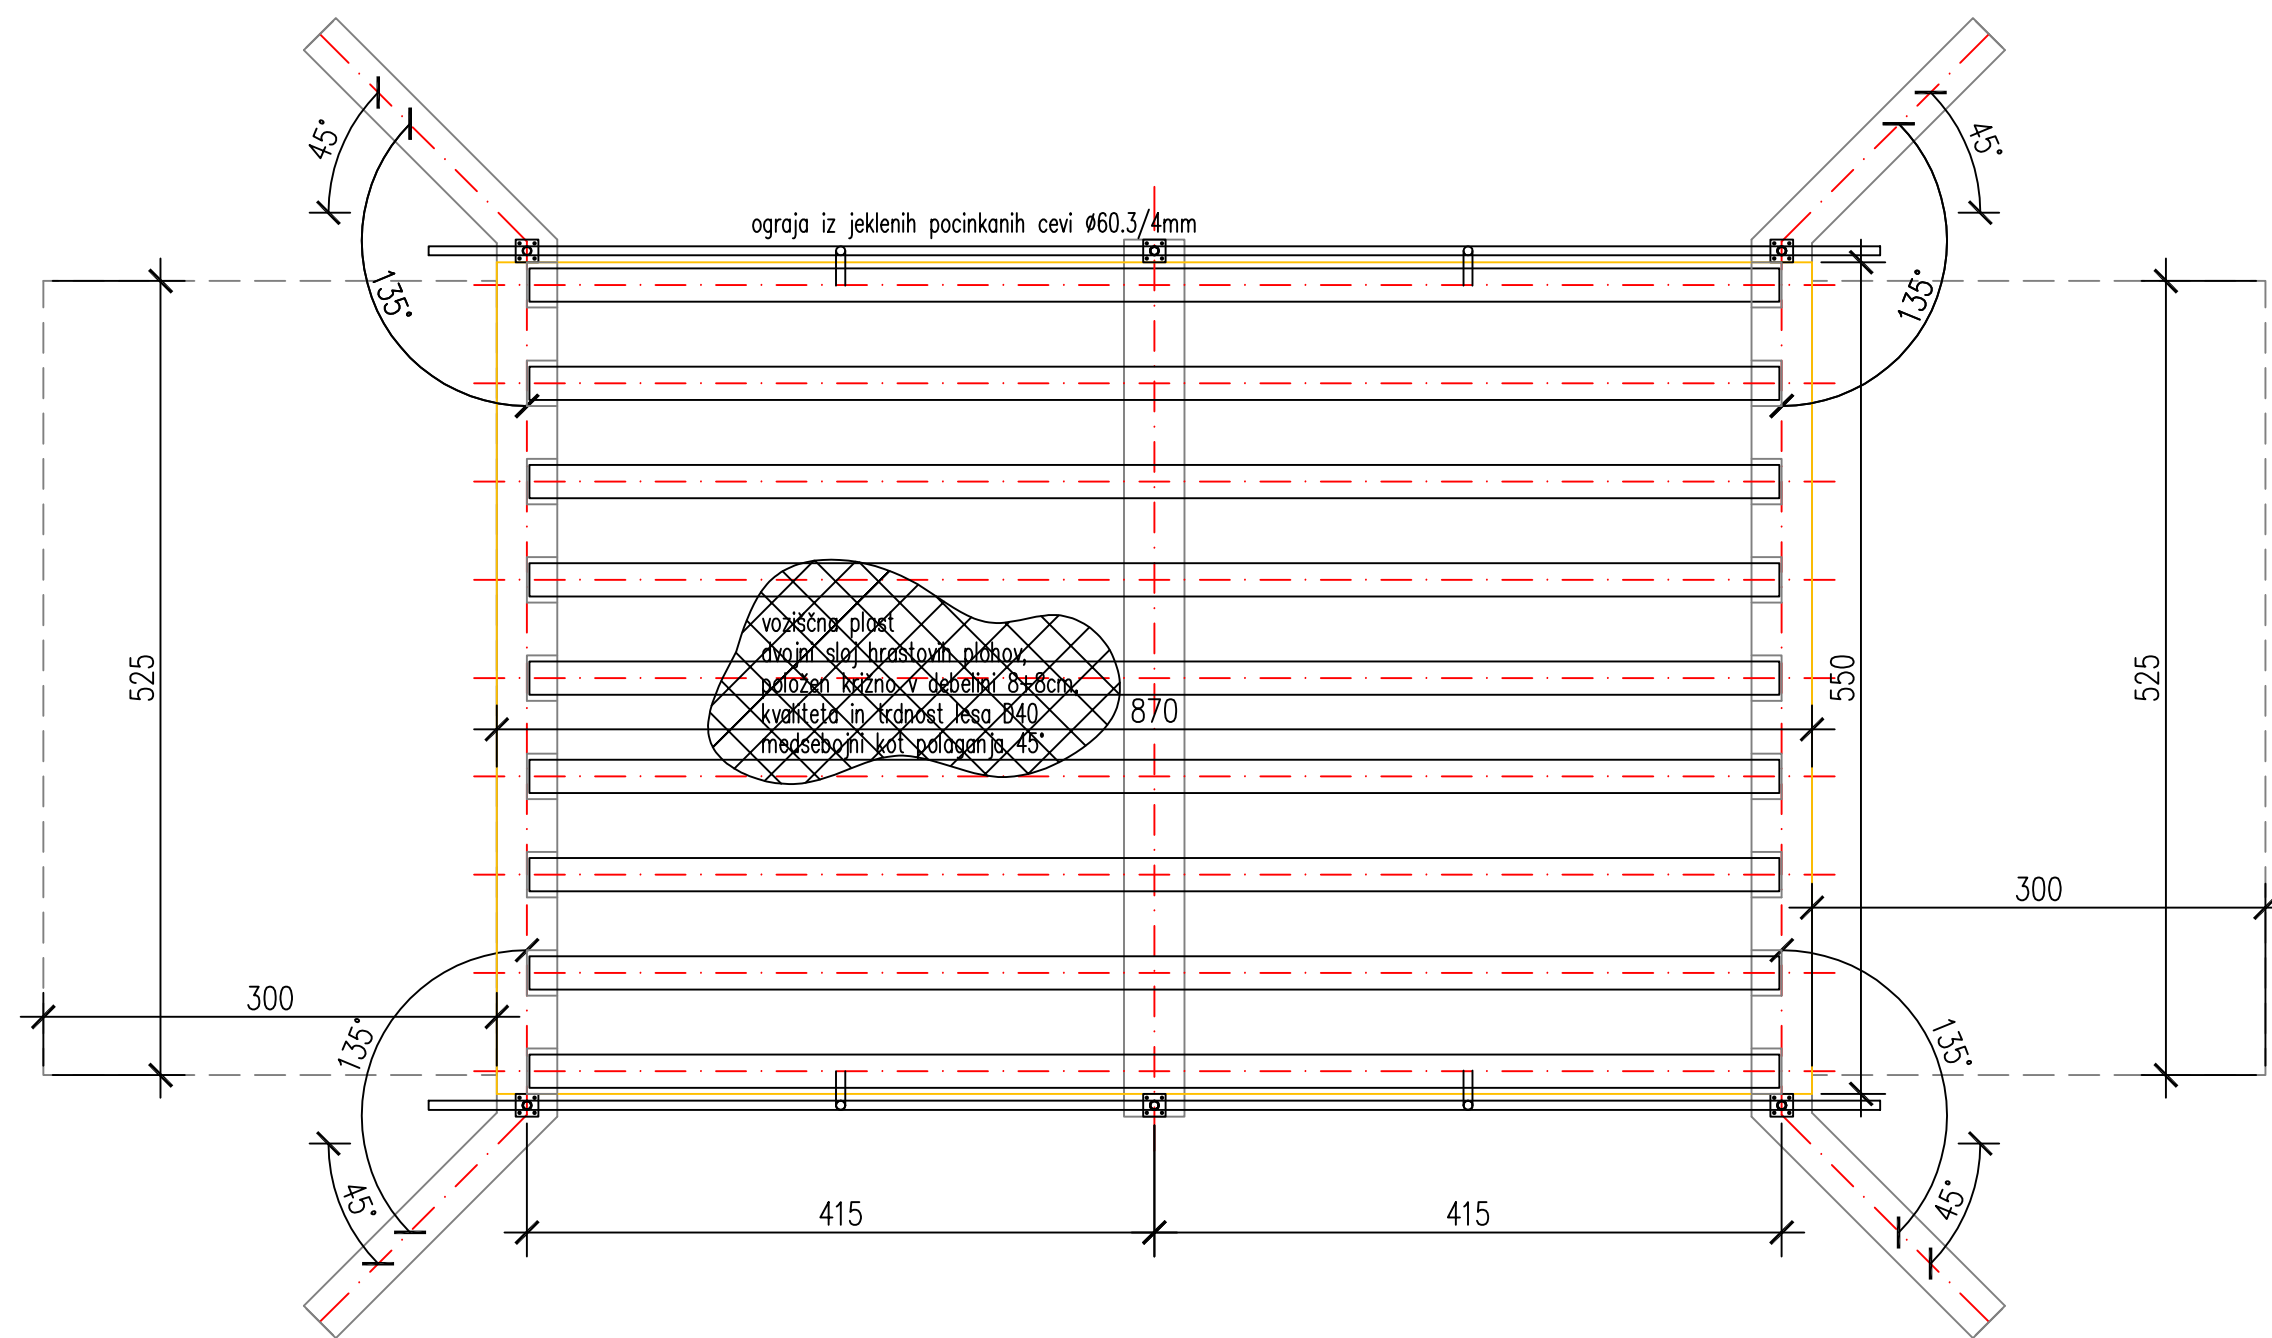

MAPING			PROJEKTIRANJE IN INŽENIRING NIZKIH GRADENJ, MARKO LAZAR s.p.
Kocljeva 14g, 9000 M. Sobota, 059 953 953, 041 913 001, info@mapping.si, www.mapping.si			
INVESTITOR	ODG. VODJA PROJEKTA	IZS G-1850	
Mestna občina Murska Sobota	Marko Lazar univ. dipl. inž. grad.		
Kardoševa 2, 9000 Murska Sobota	ODG. PROJEKTANT	IZS G-1850	
OBJEKT	Marko Lazar univ. dipl. inž. grad.	FAZA	
REKONSTRUKCIJA PRVEGA MOSTA ZA NASIPOM NA	VRSTA NAČRTA	PZI	
CESTI KROG - BROD NA MURI	3-Načrt ceste	MERILO	
NAČRT	DATUM	1:100	
TLORIS VOZIŠČA	junij 2012	ŠTEVILKA LISTA	
	ŠTEVILKA NAČRTA	1	
	ML0146		