



1 - 1 (tla v pritličju)

- keramika, deb. 1.5 cm
- cementni estrih, deb. 5.5 cm
- polietilenska folija, deb. 0,02 cm
- toplotna izolacija XPS KI Polyfoam XtraPluS d = 100 mm
- bitumenska hidroizolacija/13-16 mm, deb.1cm
- beton s kamnitimi agregati 2400, deb. 12 cm
- podložni beton, deb. 5 cm
- gramozno nasutje, deb. 30 cm

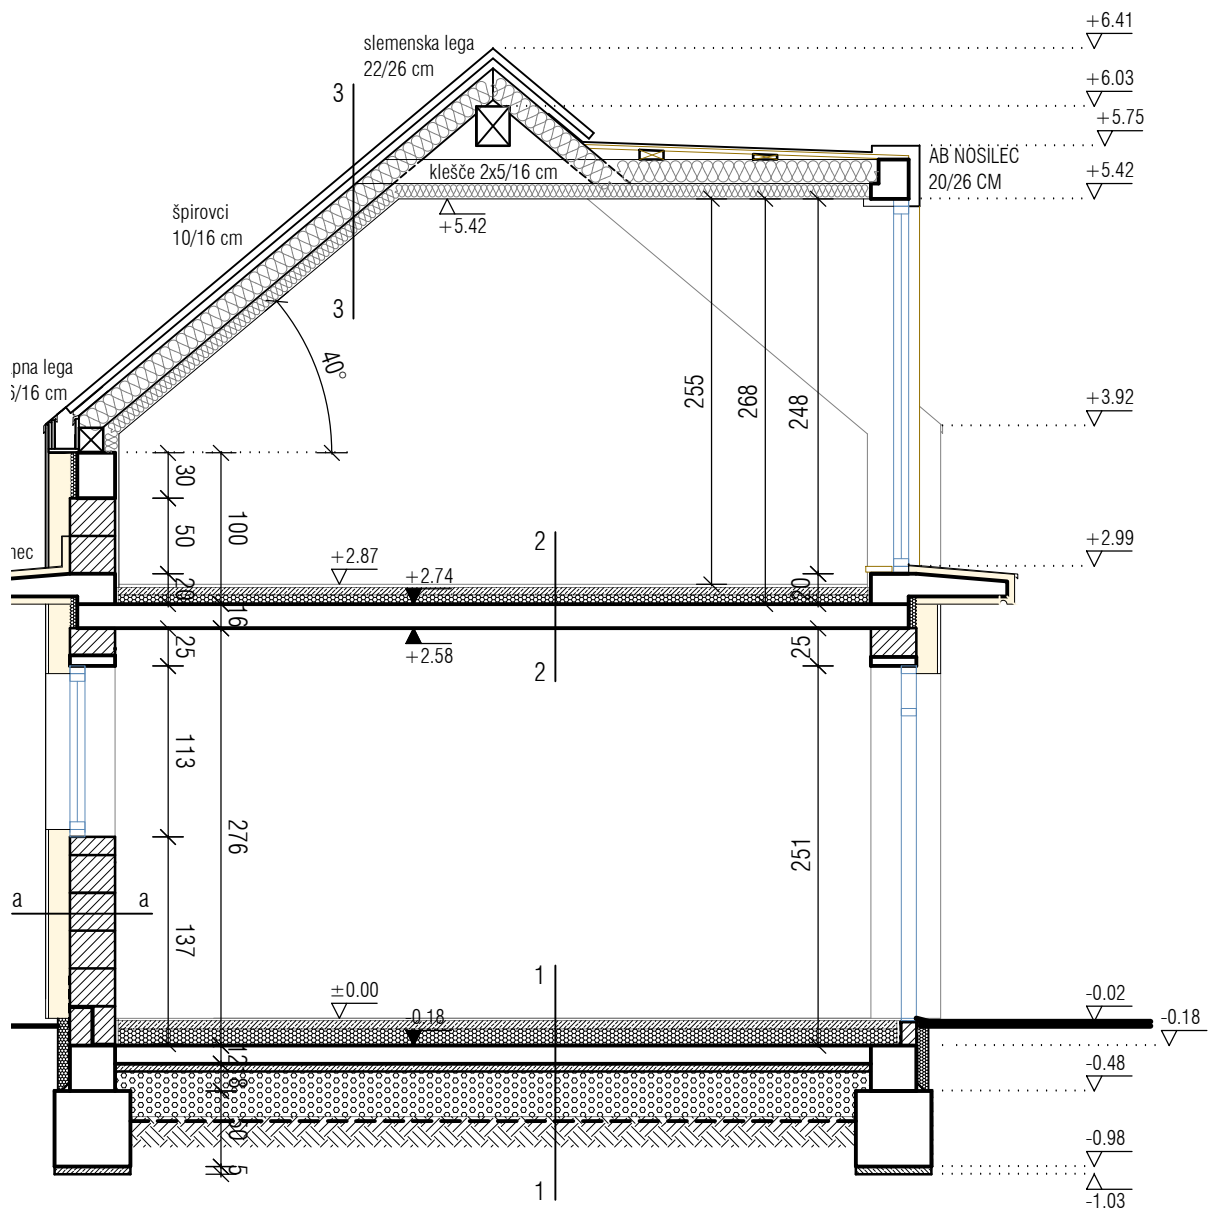

2 - 2 (tla v mansardi)

- keramika, deb. 1.5 cm
- cementni estrih, deb. 5.5 cm
- XPE - Fibran Nike, deb. 0,5 cm
- toplotna izolacija Fibran XPS 300-L d = 60 mm
- AB plošča, deb. 16 cm

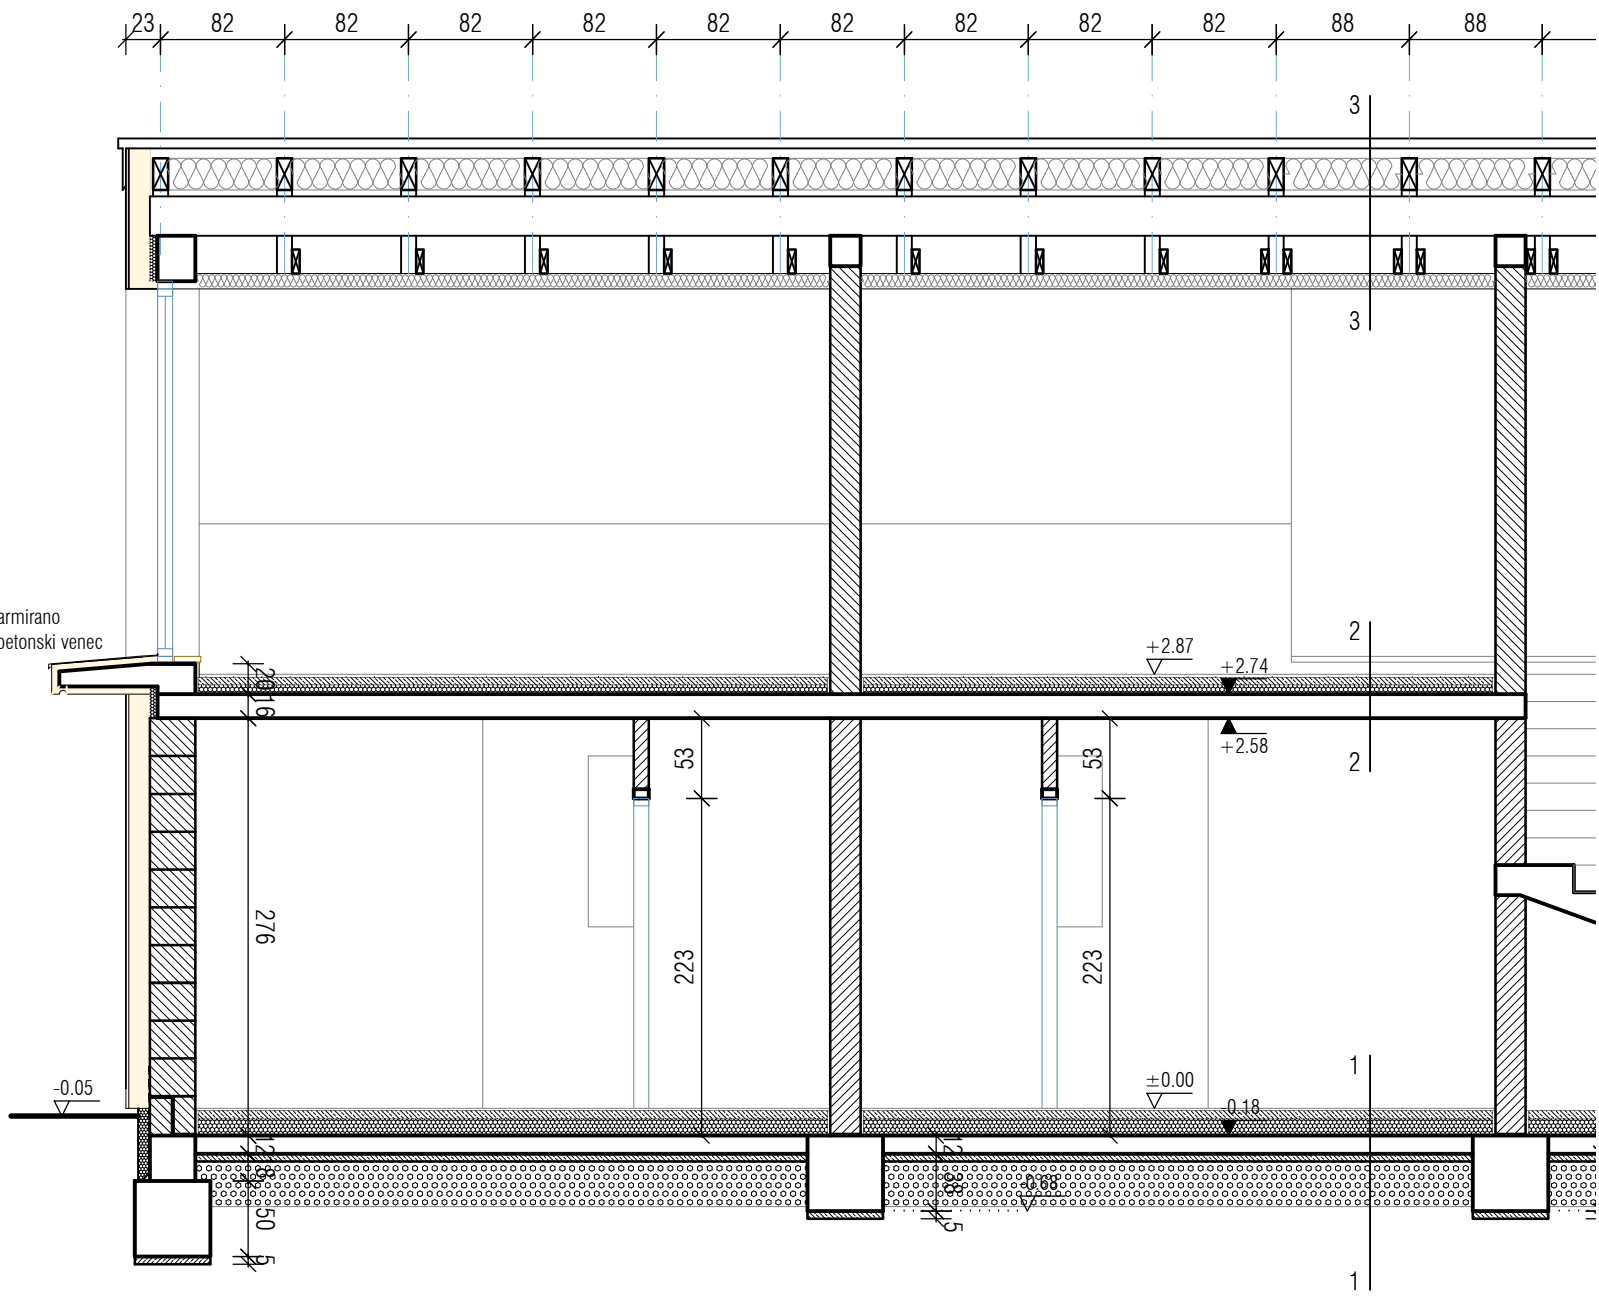

3-3 (poševna streha - izolirana)

- znotraj-
- mavčno kartonska plošča
- parna ovira Knauf Insulation LDS 2 Silc
- Knauf I. Filc za poševne strehe UNIFIT 032, deb. 10 cm
- Knauf I. Filc za poševne strehe UNIFIT 032, deb. 16 cm
- paropropustna in vodoodporna folija KI LDS 0,04
- zunaj-

a - a (zid z izolacijo)

- podaljšana apnena malta, deb. 2 cm
- opeka POROTHERM 30, deb. 30 cm
- lepilna malta za kameno volno, deb. 0,5 c
- kamena volna Knauf Insulation FPPL, deb
- lepilna malta za kameno volno, deb. 0,5 c
- zaključni silikatni sloj, deb. 0,2 cm