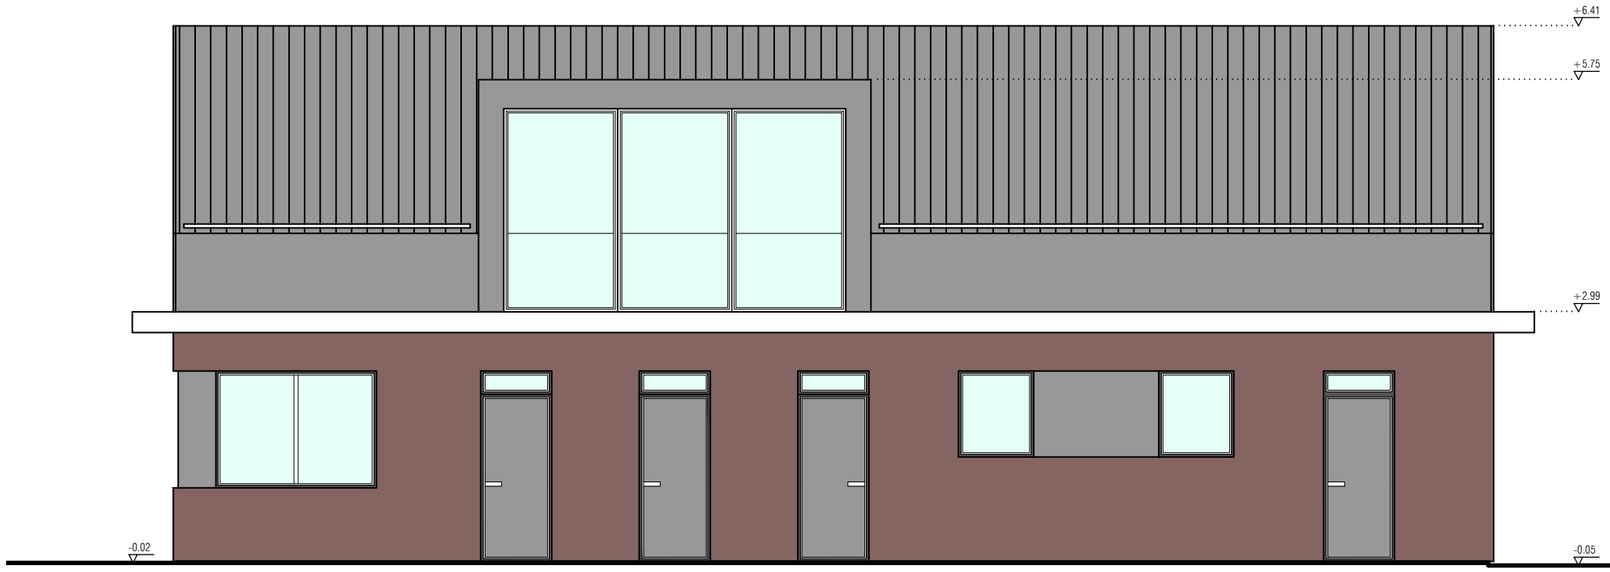

FASADA SEVER

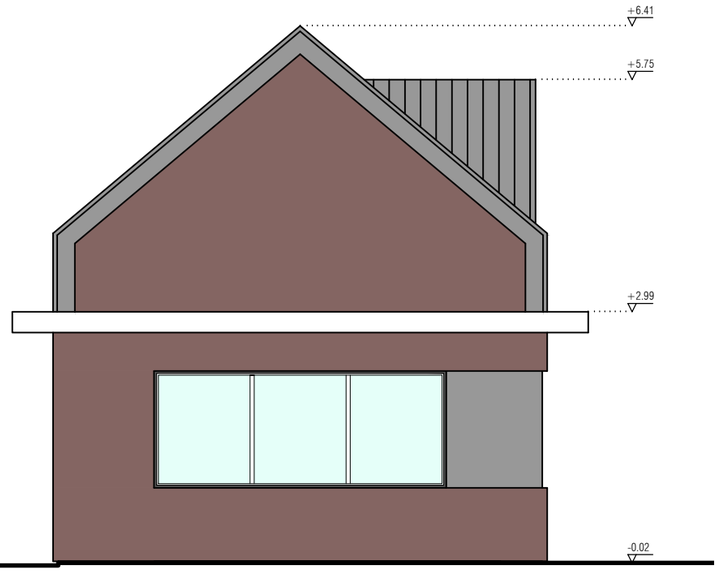

FASADA VZHOD