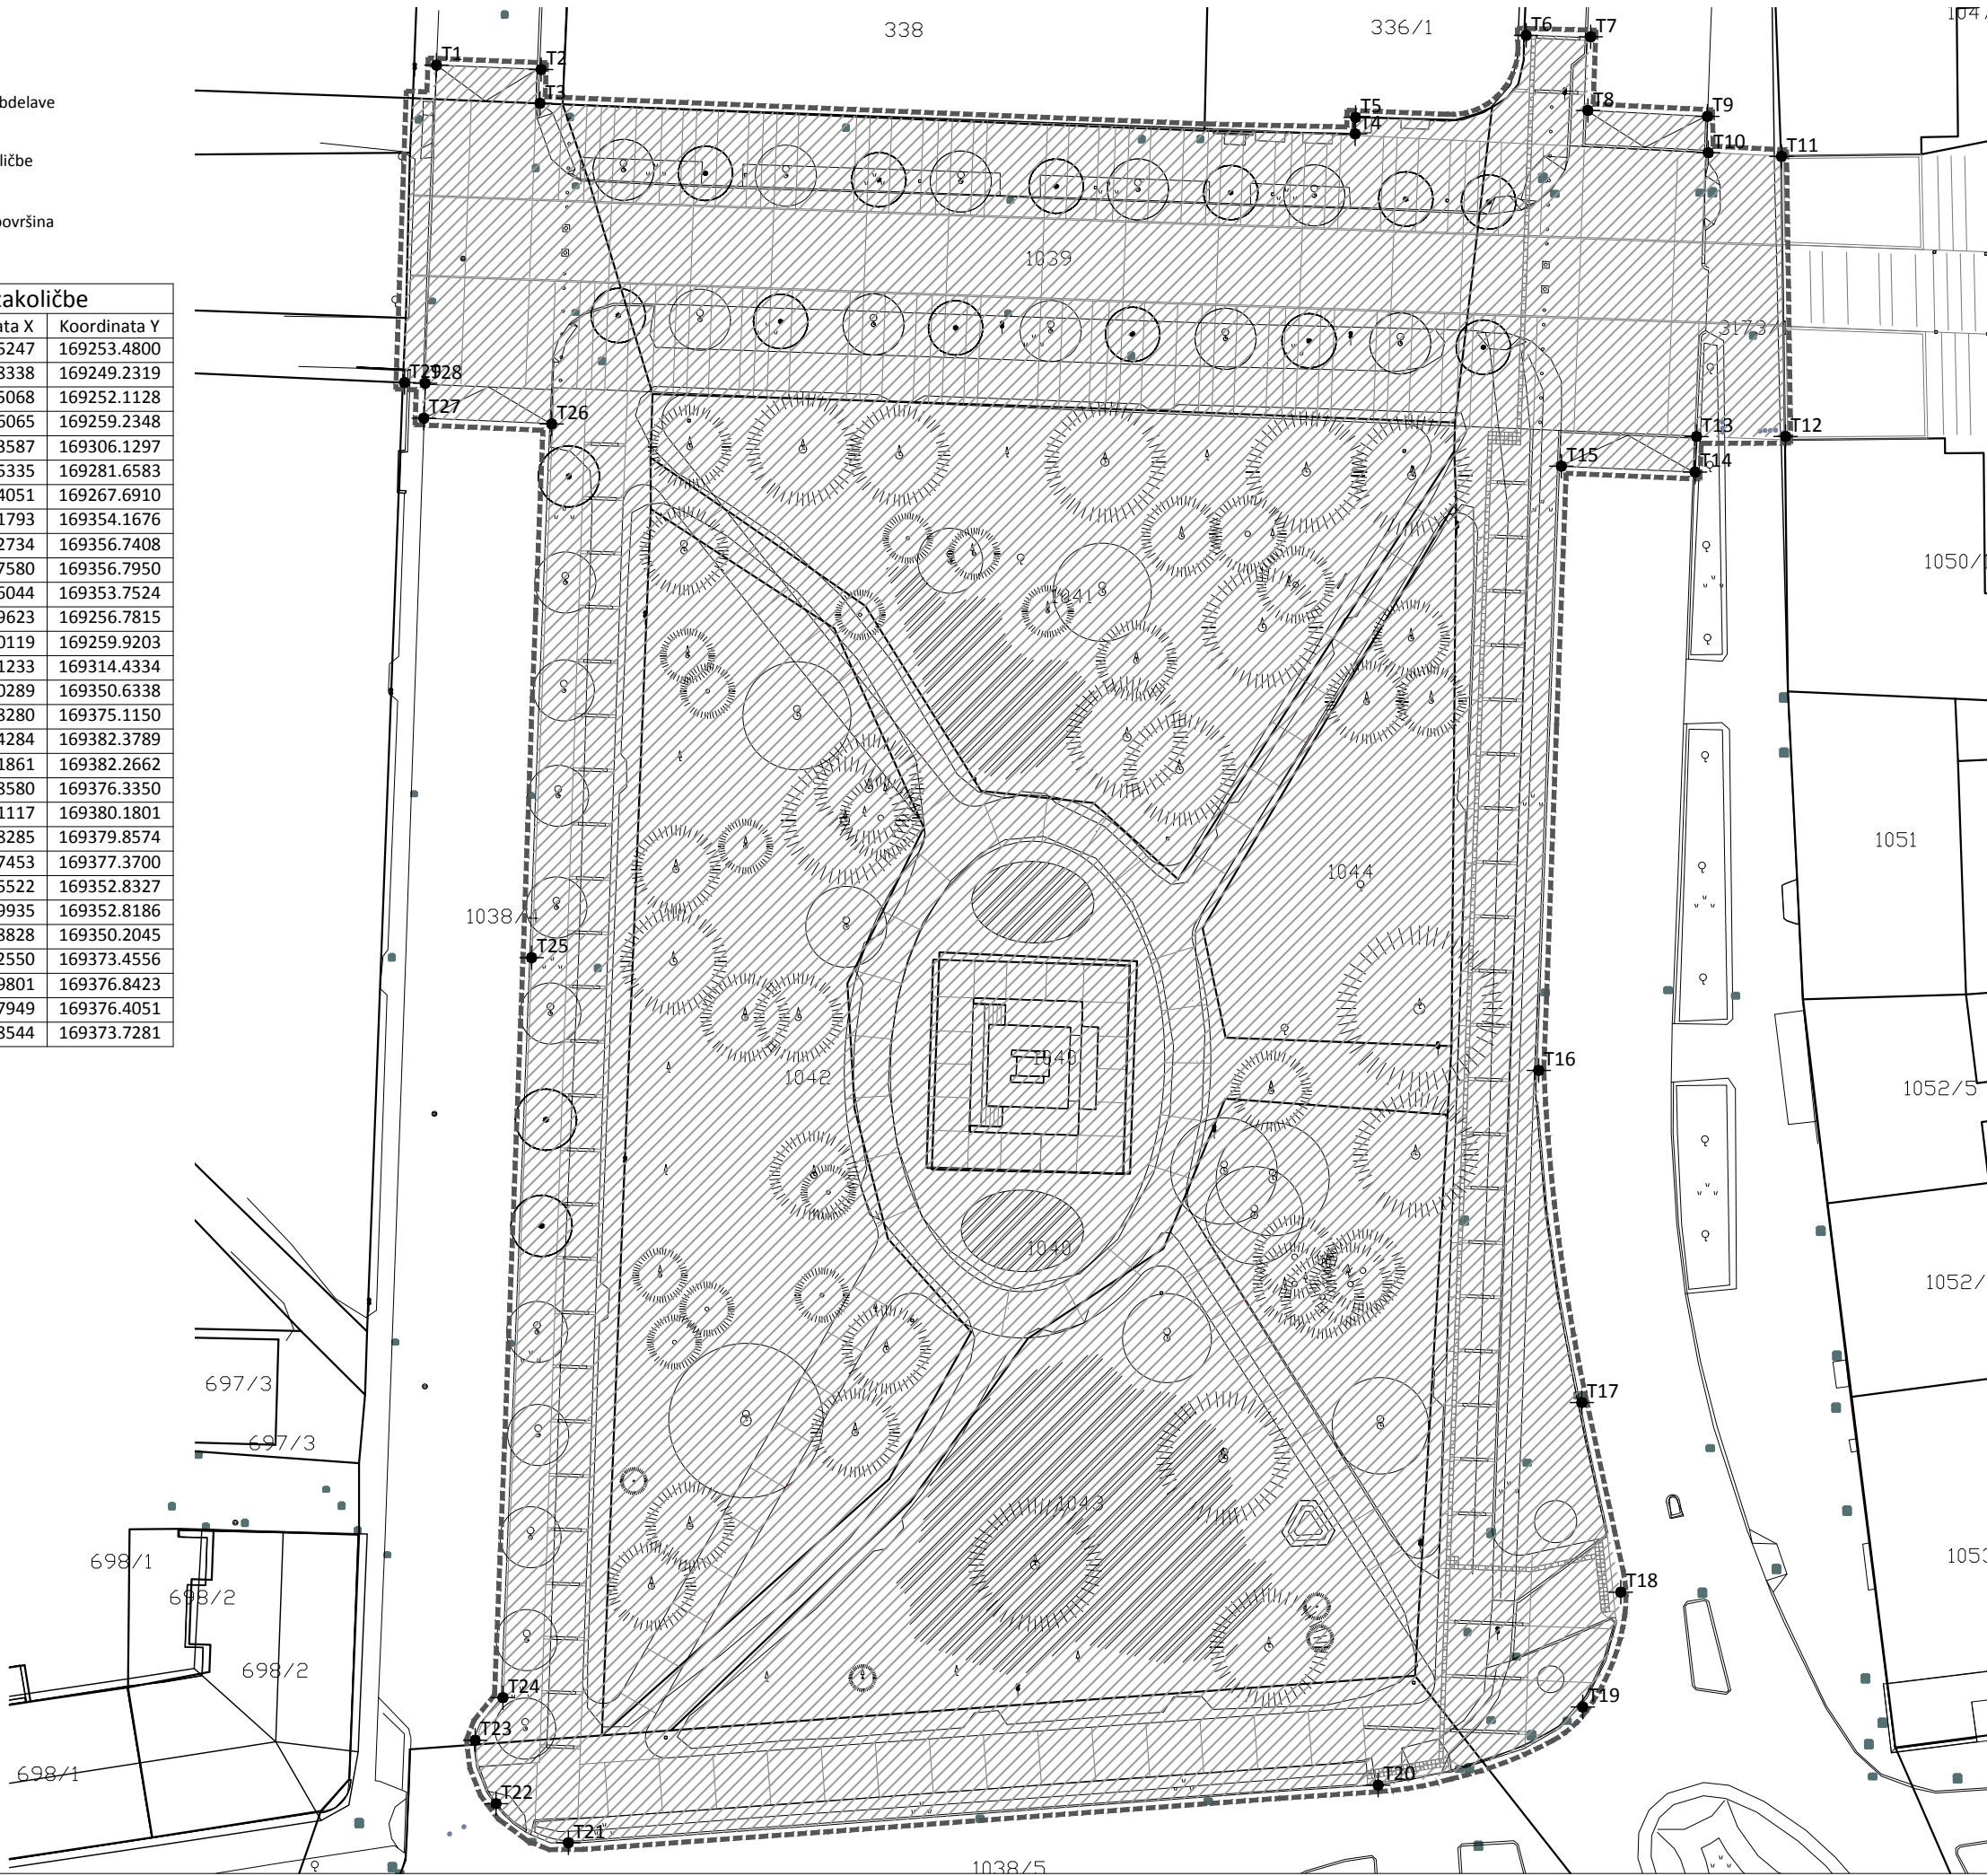


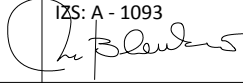
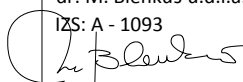
LEGENDA:

- območje obdelave
- T1

točka zakoličbe
- zazidalna površina

Točke zakoličbe		
Oznaka	Koordinata X	Koordinata Y
1	589484.5247	169253.4800
2	589424.8338	169249.2319
3	589419.5068	169252.1128
4	589499.6065	169259.2348
5	589496.3587	169306.1297
6	589499.5335	169281.6583
7	589502.4051	169267.6910
8	589414.1793	169354.1676
9	589414.2734	169356.7408
10	589412.7580	169356.7950
11	589423.6044	169353.7524
12	589417.9623	169256.7815
13	589420.0119	169259.9203
14	589422.1233	169314.4334
15	589498.0289	169350.6338
16	589482.8280	169375.1150
17	589495.4284	169382.3789
18	589500.1861	169382.2662
19	589482.8580	169376.3350
20	589415.1117	169380.1801
21	589422.8285	169379.8574
22	589422.7453	169377.3700
23	589514.5522	169352.8327
24	589507.9935	169352.8186
25	589507.8828	169350.2045
26	589514.2550	169373.4556
27	589499.9801	169376.8423
28	589508.7949	169376.4051
29	589508.8544	169373.7281



št. projekta:	A 160 a1-2
št. načrta:	305/2017
OP in OVP:	dr. M. Blenkuš u.d.i.a. IZS: A - 1093 
direktor:	dr. M. Blenkuš u.d.i.a. IZS: A - 1093 
sodelavci:	Grega Valenčič m.i.a., Dominik Košak abs. arh.,
gradnja:	Vzdrževalna dela
objekt:	Prenova mestnega središča - faza 1/2 Trg zmage
naročnik:	Mestna občina Murska Sobota, Kardoševa ulica 2, 9000 Murska Sobota
načrt:	VODILNA MAPA
datum:	MAJ 2017
vrsta projektne dokument.:	PZI
risba:	GRADBIŠČE 1B
merilo:	M 1 : 500
št. lista:	0.8.13.2



št. projekta:	A 160 a1-2
št. načrta:	305/2017
OP in OVP:	dr. M. Blenkuš u.d.i.a. IZS: A - 1093
direktor:	dr. M. Blenkuš u.d.i.a. IZS: A - 1093
sodelavci:	Grega Valenčič m.i.a., Dominik Košak abs. arh.,
gradnja:	Vzdrževalna dela
objekt:	Prenova mestnega središča - faza 1/2 Trg zmage
naročnik:	Mestna občina Murska Sobota, Kardoševa ulica 2, 9000 Murska Sobota
načrt:	VODILNA MAPA
datum:	MAJ 2017
vrsta projektne dokument.:	PZI
risba:	GRADBIŠČE 1C
merilo:	M 1 : 500
št. lista:	0.8.13.3

