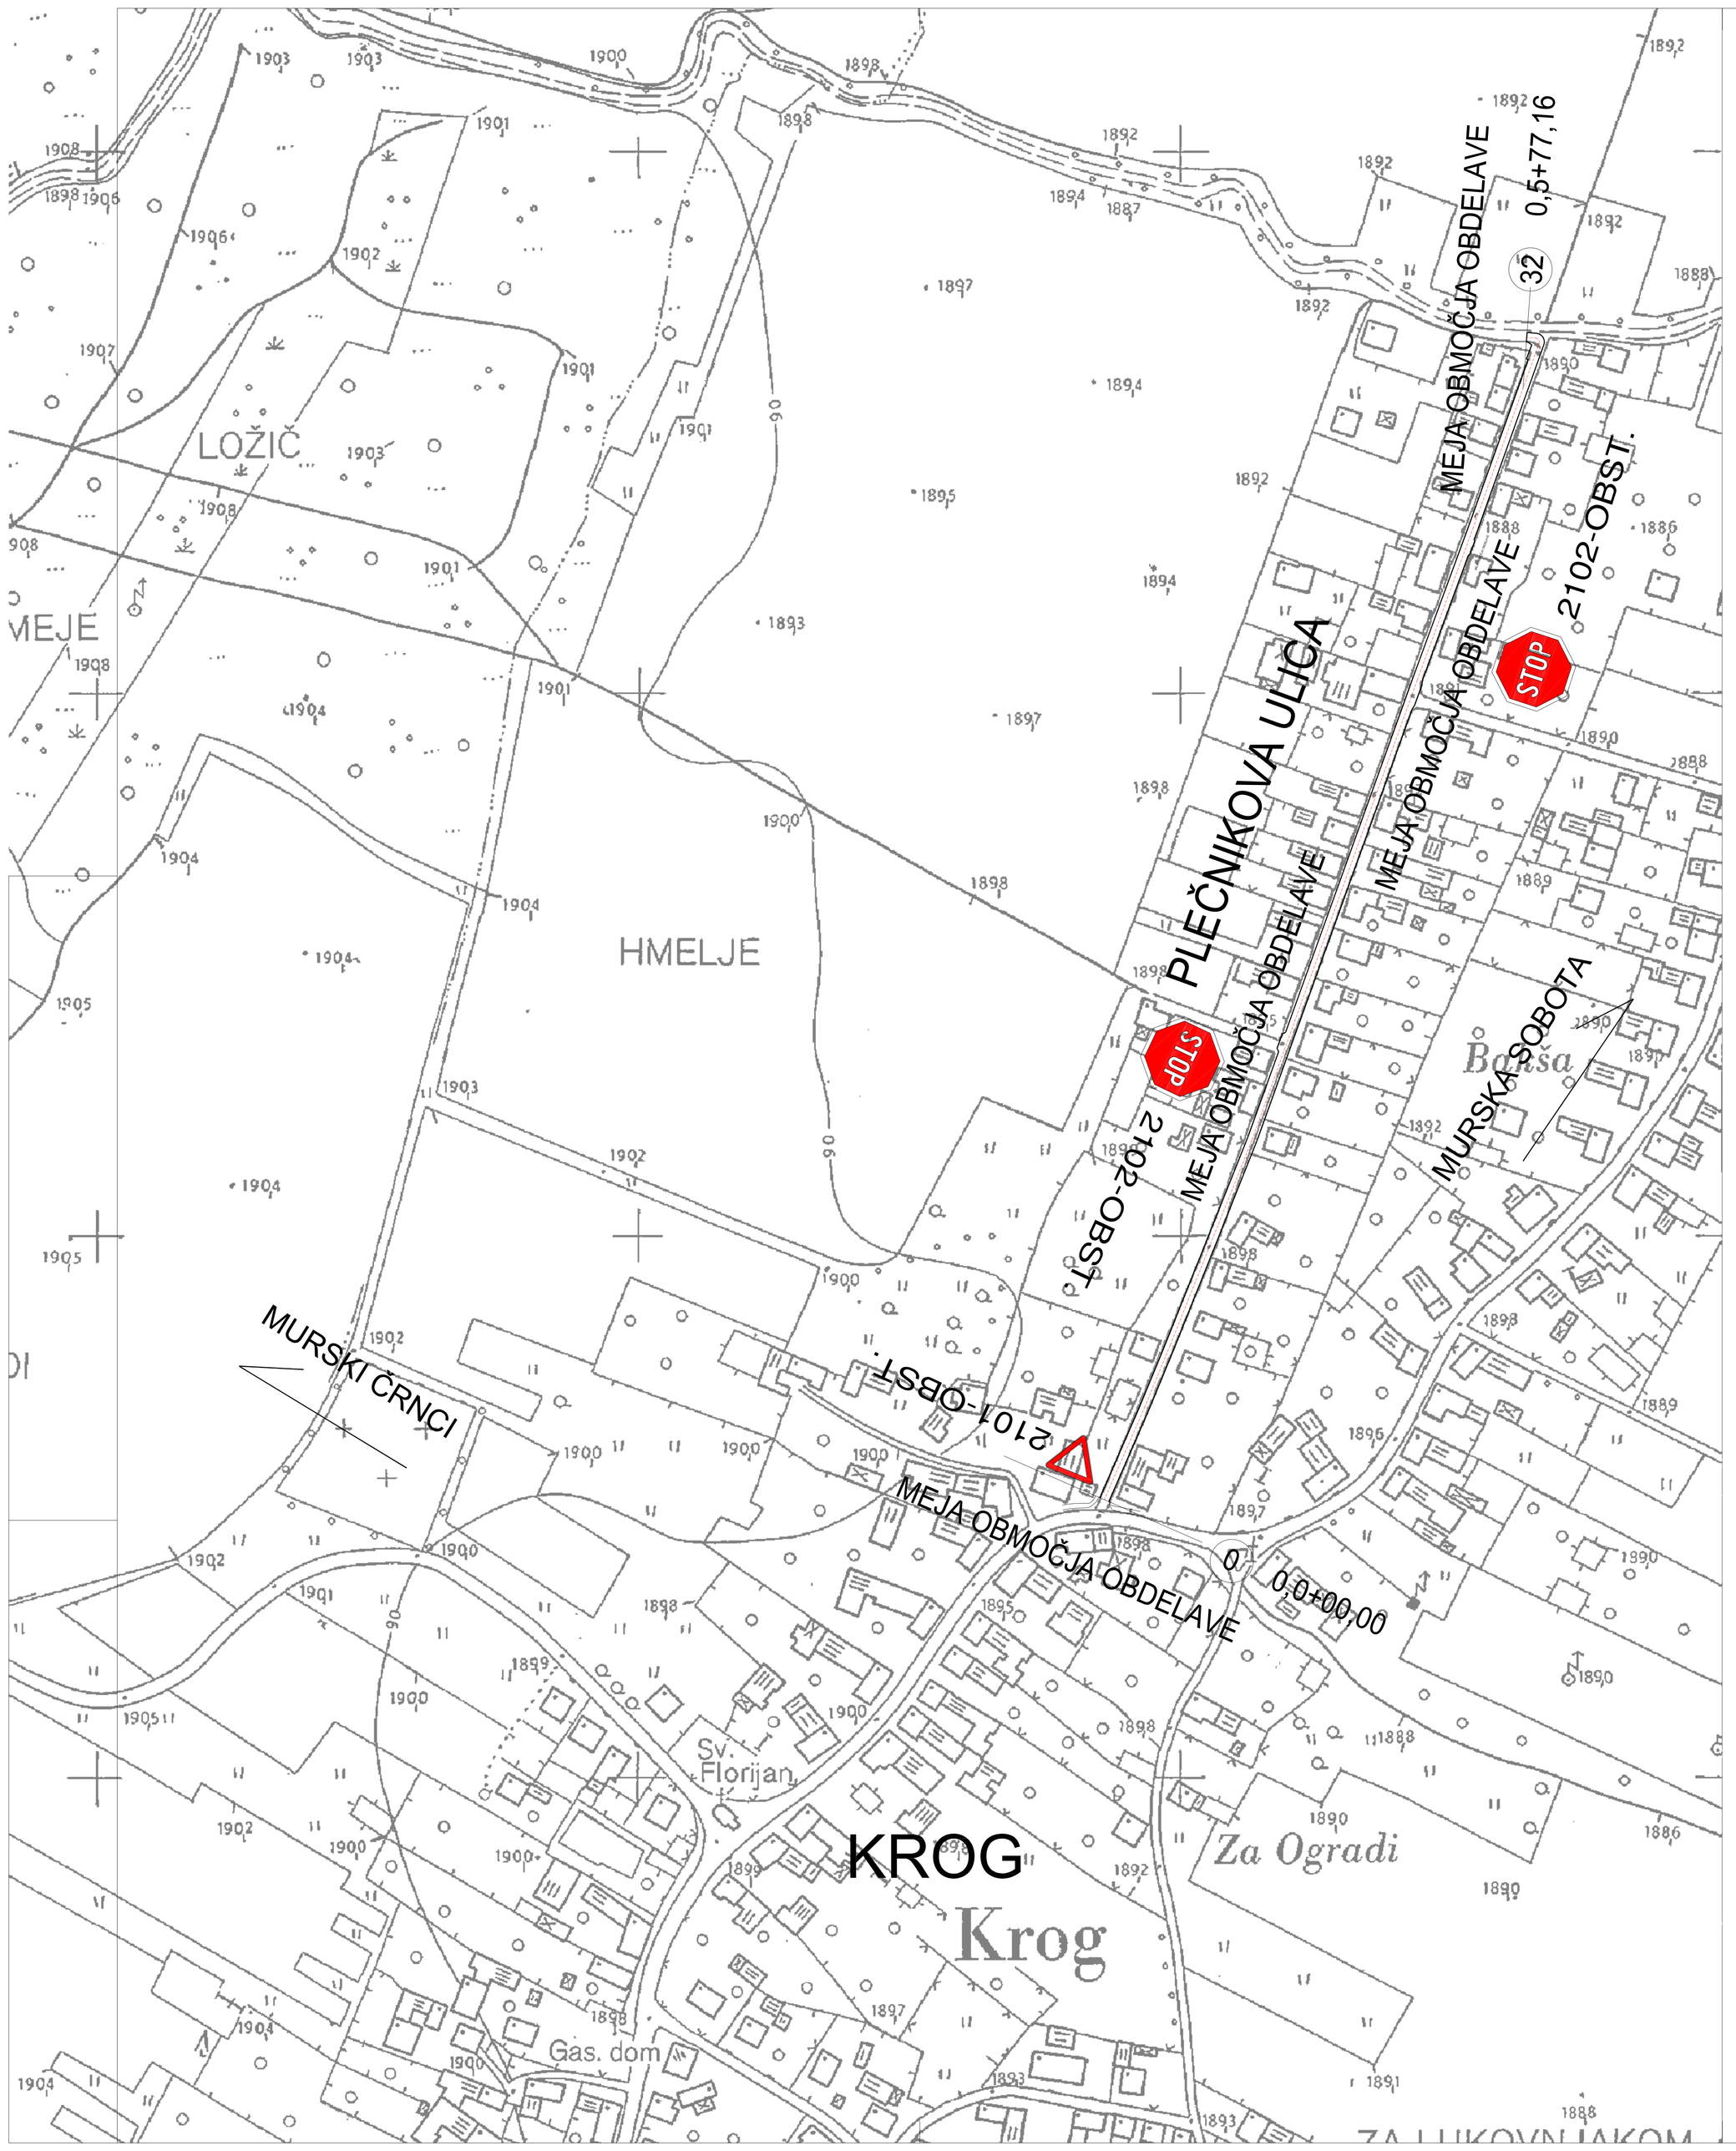

RATING
ATELJE ZA PROJEKTIRANJE IN INŽENIRING – ind. št. IZS 0468
RATNIK OTO, dipl. inž. gradb., s.p.
Šercerjeva nas. 18, 9000 M. Sobota, tel/fax (02) 535-1670, E-mail OTO.RATNIK@SIOL.NET

INVESTITOR : MESTNA OBČINA M. SOBOTA KARDOŠEVA 2, M. SOBOTA	ŠIFRA : PR-24/17 DATUM: OKT. 2017
OBJEKT : UREDITEV DELA PLEČNIKOVE ULICE V KROGU	ODGOVORNI VODJA : OTO RATNIK,D.I.G.-G-0265
VRSTA PROJEKTA : 3: DRUGI GRADBENI NAČRTI	ODGOVORNI PROJEKTANT : OTO RATNIK,D.I.G.-G-0265
FAZA PROJEKTA : IZN – VZDRŽEVALNA DELA	SODELAVCI : ŽELJKO ŠARDI, ing.arh. NINA RATNIK, D.I.G. (UN)
VSEBINA : PREGLEDNA SITUACIJA	MERILO : 1: 2000
	LIST ŠT. : 1