



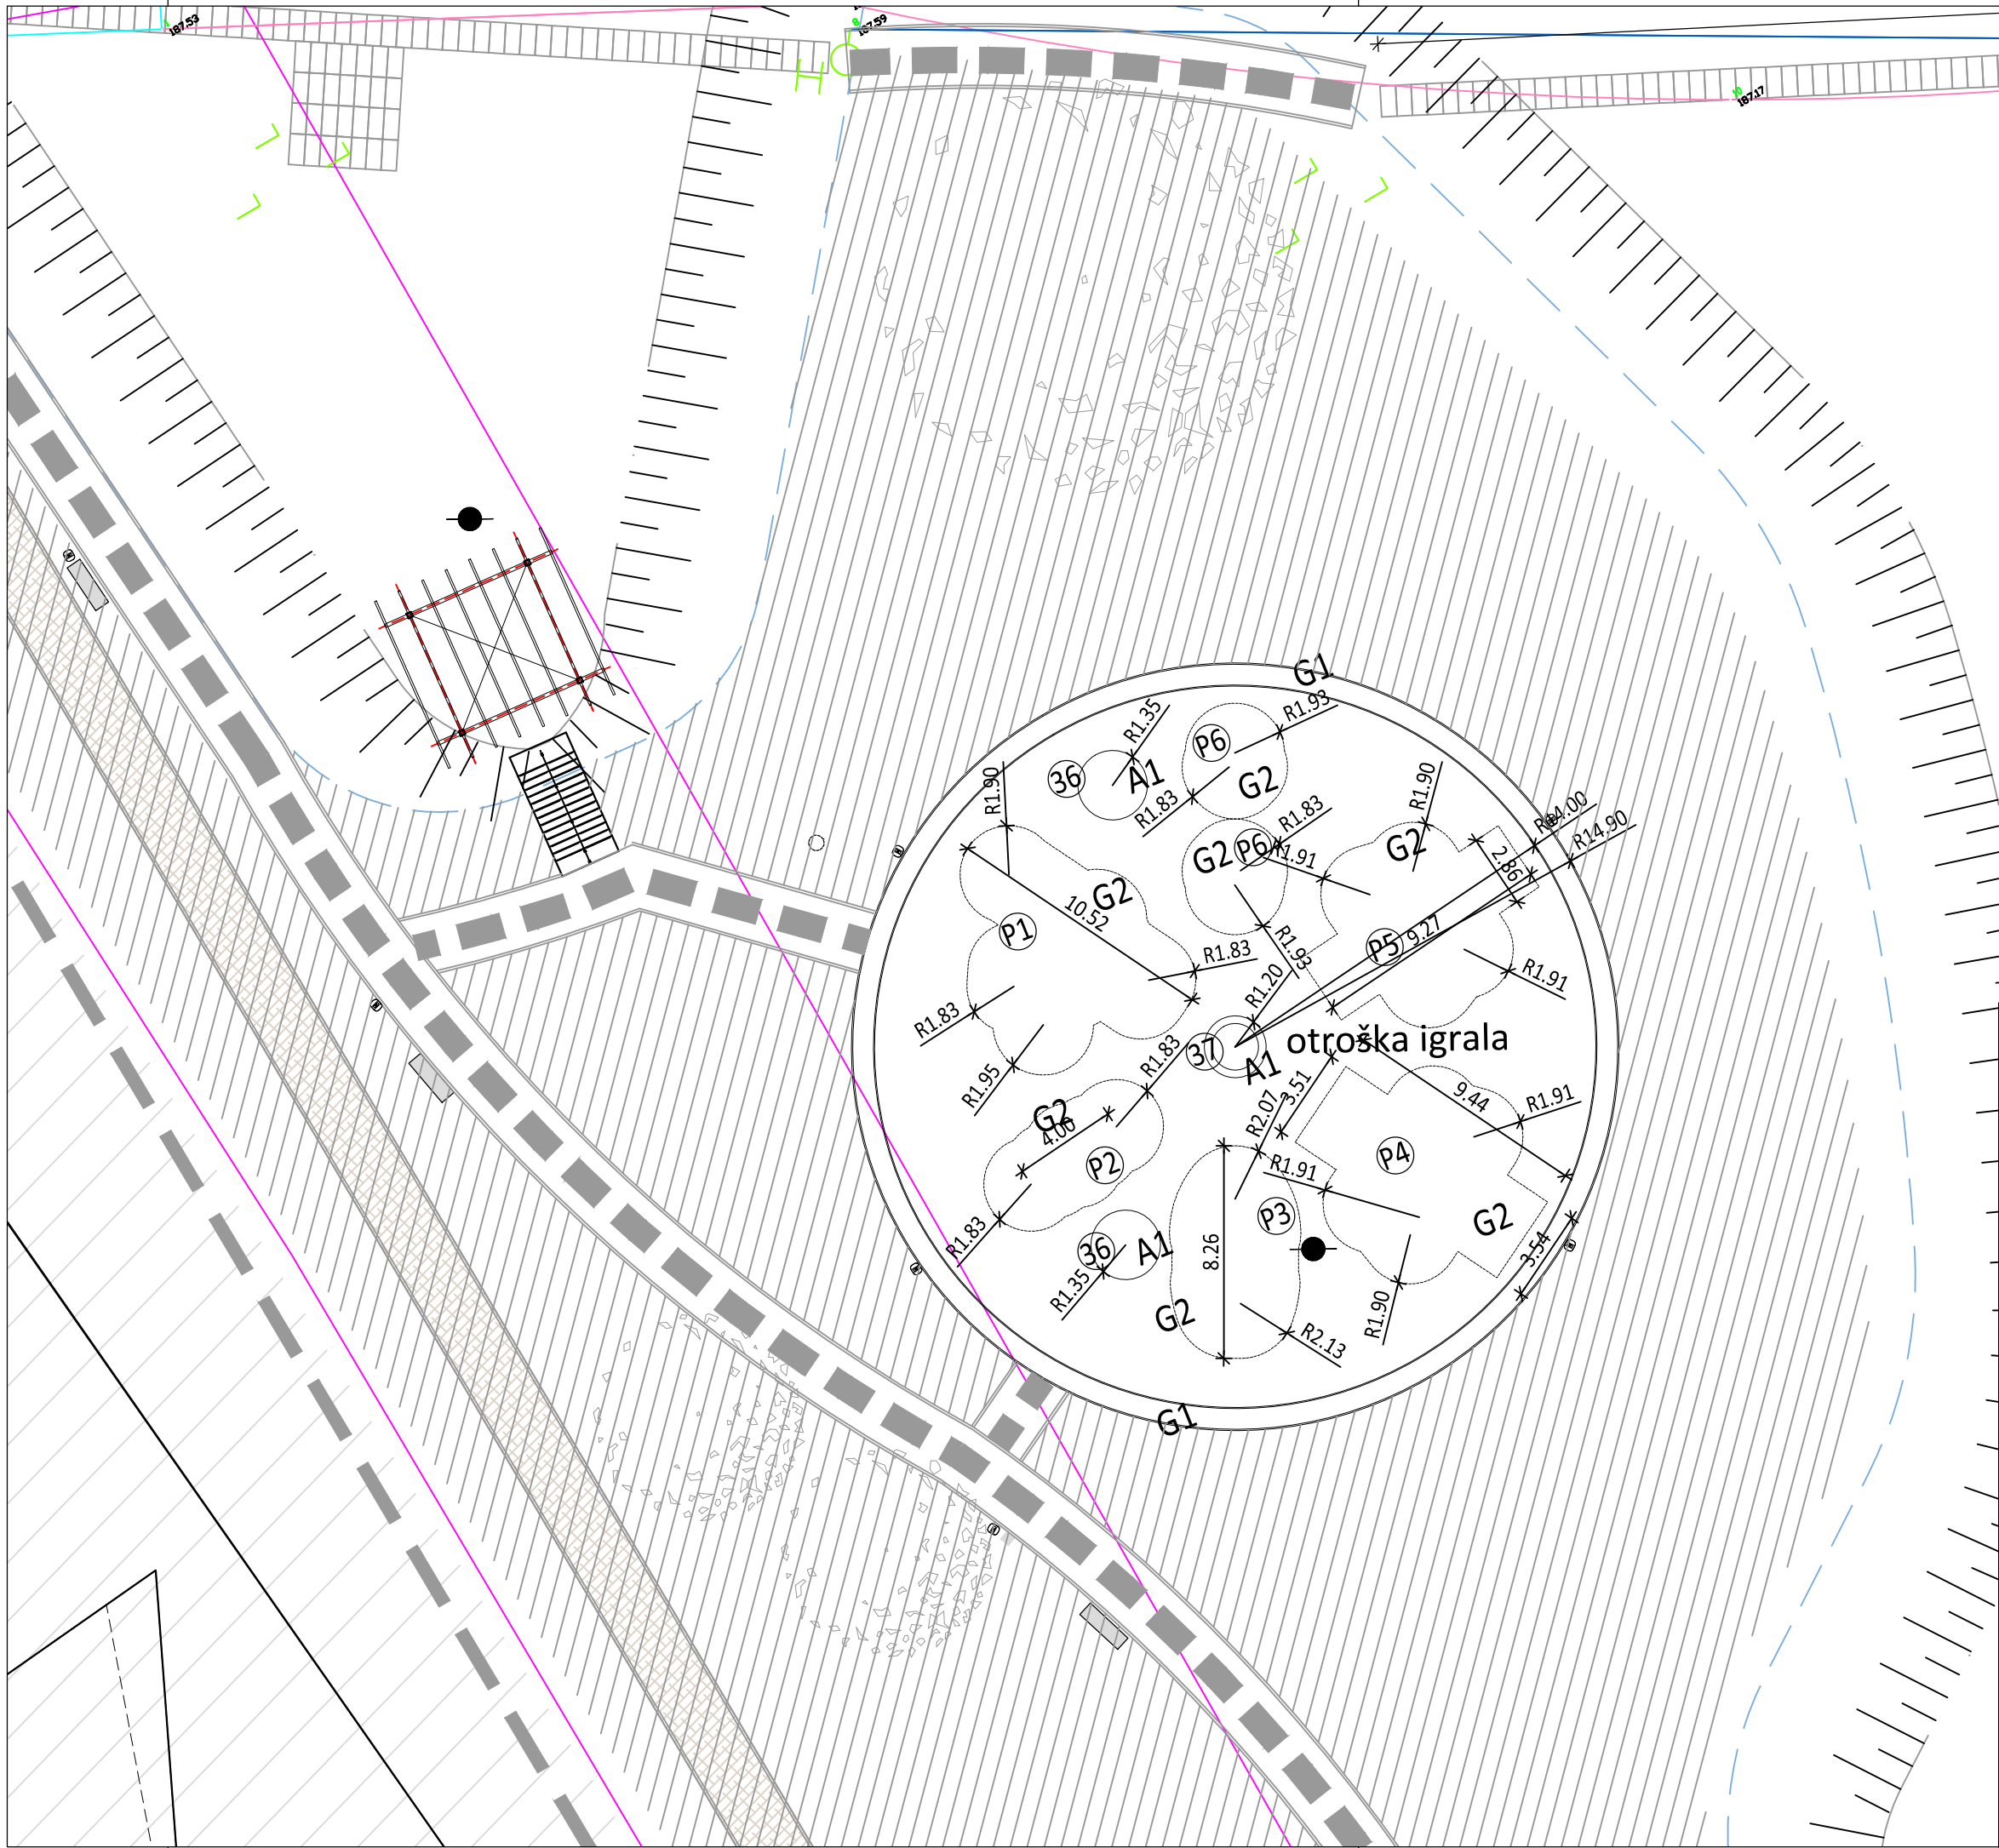

- G1 - tekaška steza
- A1 - asfaltna polja
- B1 - prani beton
- G2 - varnostna podlaga
- travnate površine

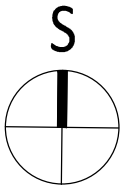

VRATA V POMURJE

Motorični park in ponton

investitor	Mestna občina Murska Sobota Kardoševa 2, 9000 Murska Sobota	
mesto gradnje	parc.št.: 4937/3 -del k.o. 105 - Murska Sobota ± 0.00=187,65 abs	
	 Slovenska 19, 1000 Ljubljana, SLO www.kalamar.si	
projekt načrt	PZI arhitektura	233/17 233/17-01
avtor	Andrej KALAMAR, univ.dipl.inž.arh.	
odgovorni vodja projekta	Andrej KALAMAR, univ.dipl.inž.arh.	
odgovorni projektant	Andrej KALAMAR, univ.dipl.inž.arh.	
sodelavci	Emir Jelkić, univ.dipl.inž.arh.	
direktor	Andrej KALAMAR, univ.dipl.inž.arh.	
datum datoteka	sprememba, oktober 2017	