



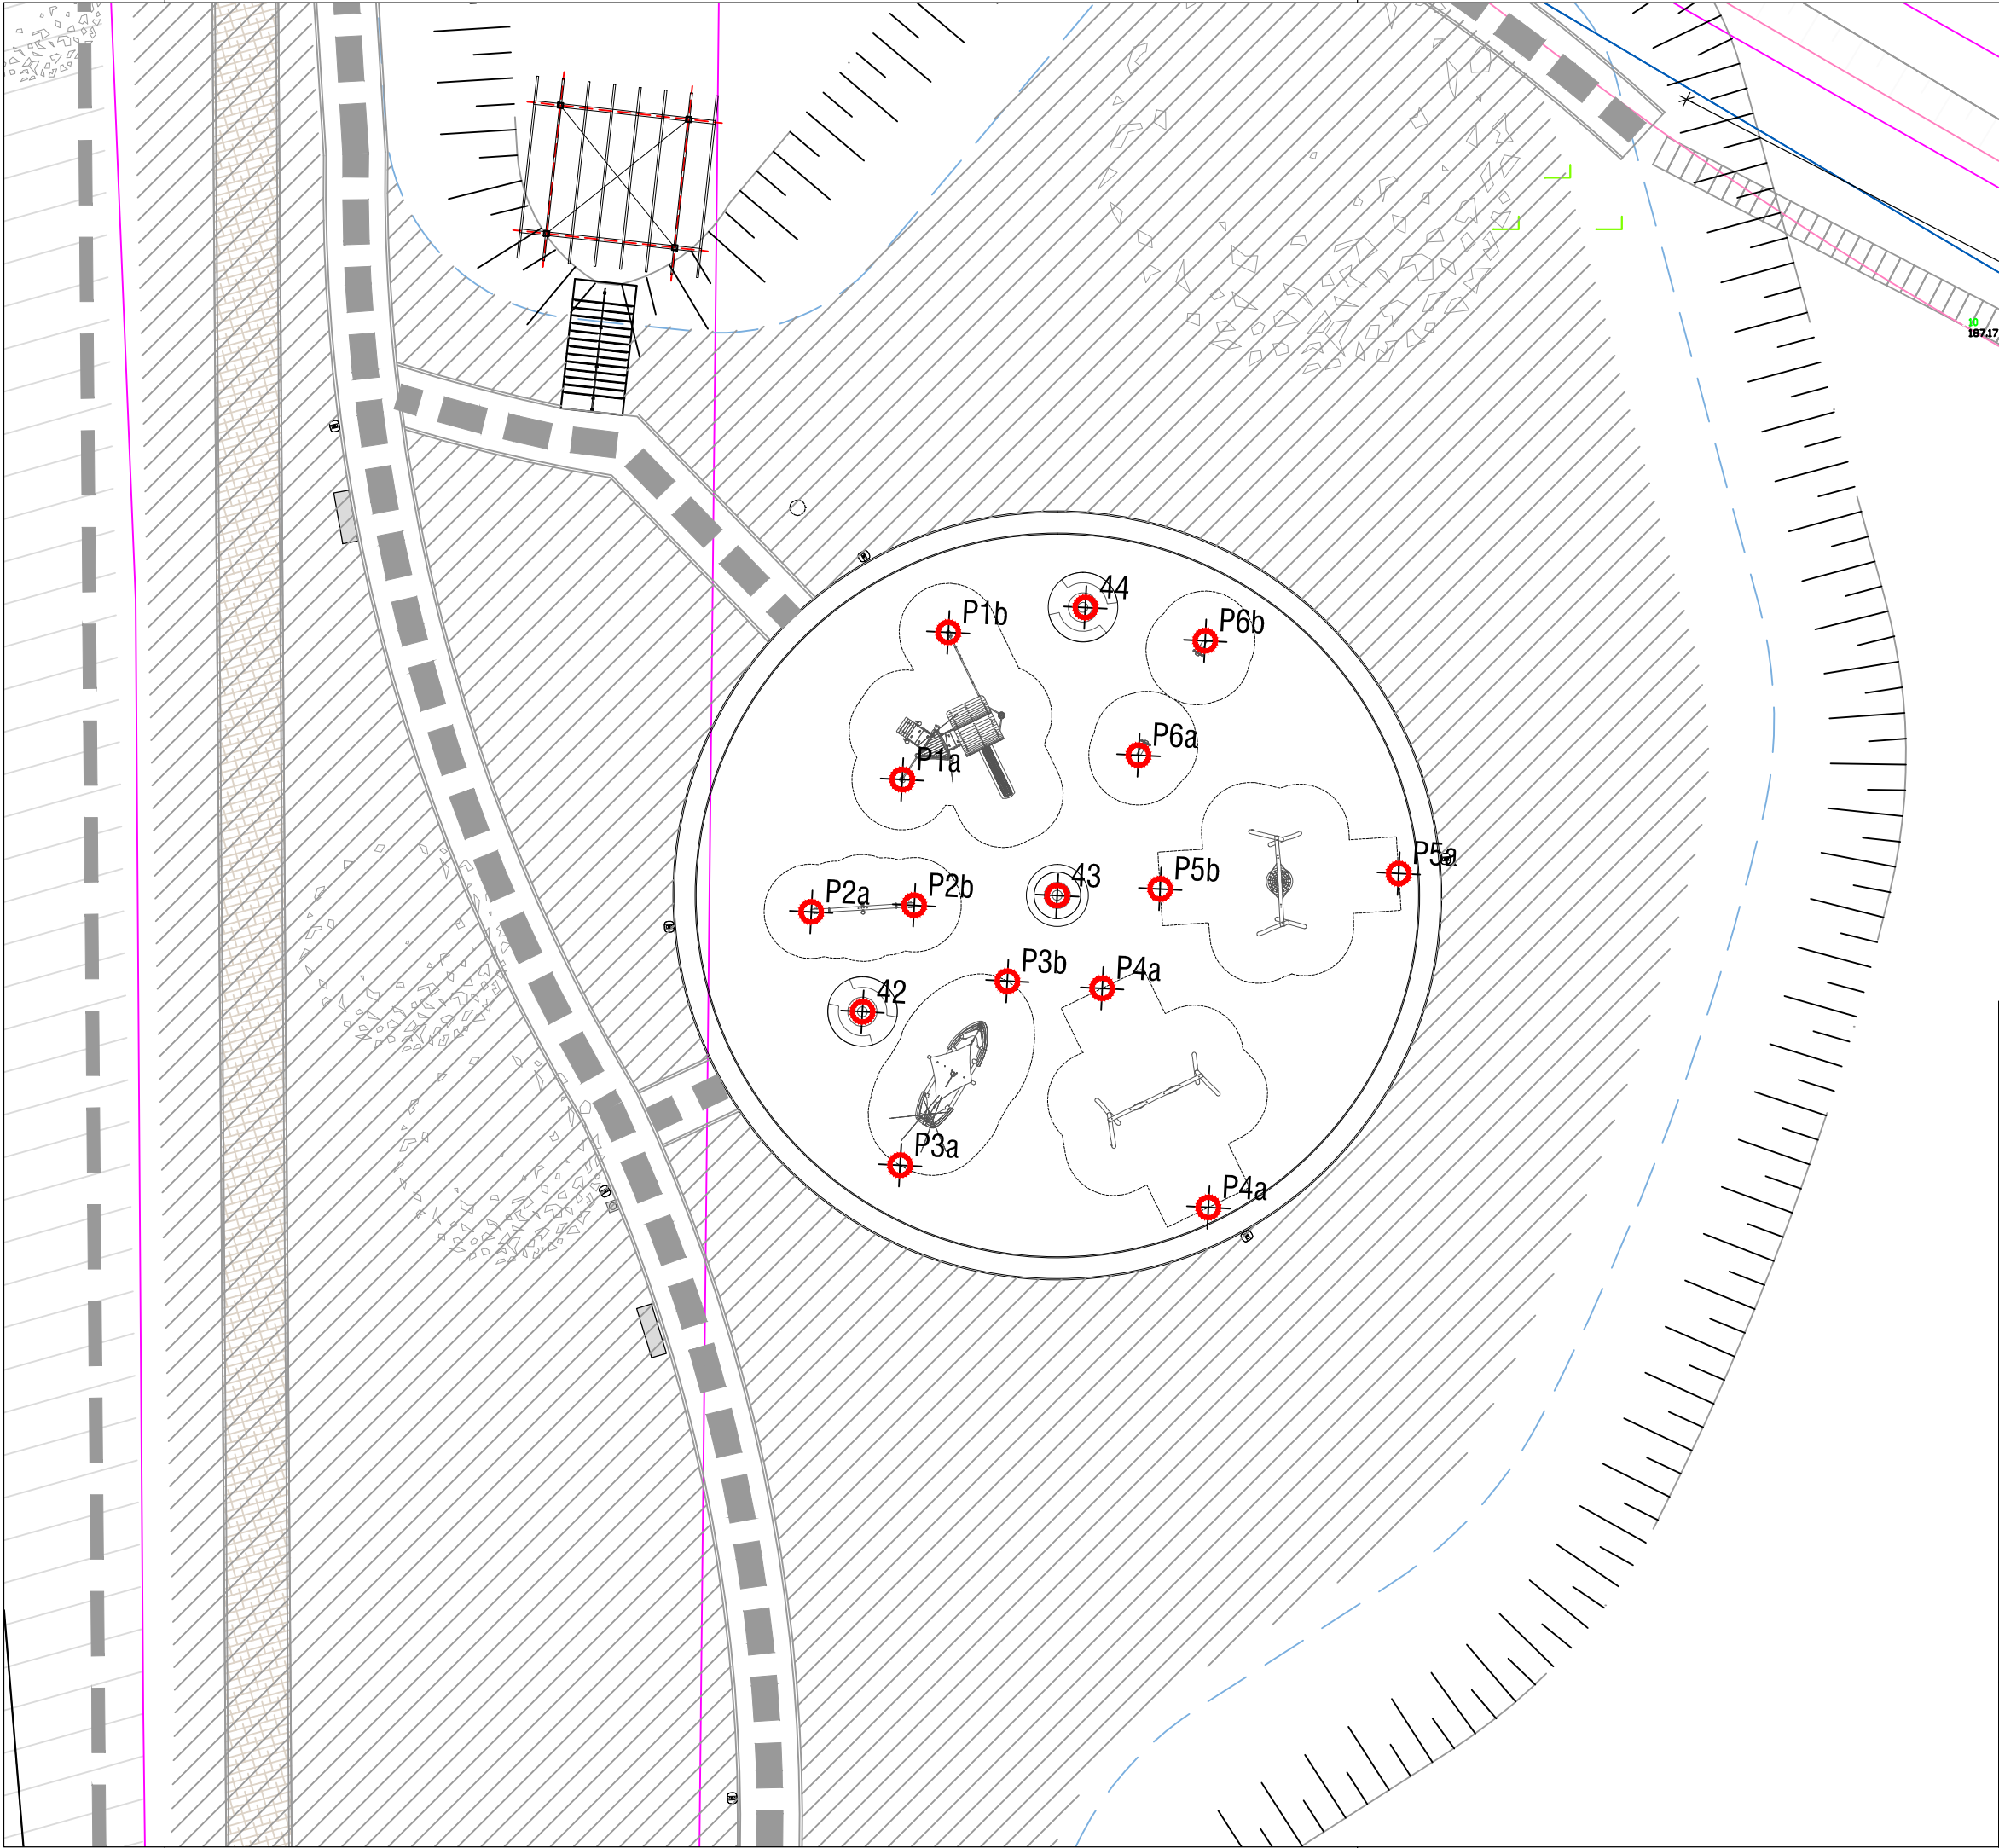

Zakoličbene točke po pozicijah
- koordinate po GK

T1	X	Y
42	589688.6205	166644.1621
43	589696.1705	166648.6659
44	589697.2627	166659.8316
P1a	589690.1618	166653.1612
P1b	589691.9468	166658.8661
P2a	589686.6327	166648.0304
P2b	589690.6232	166648.2869
P3a	589690.0809	166638.2143
P3b	589694.2377	166645.3487
P4a	589702.0326	166636.5747
P4b	589697.9139	166645.0688
P5a	589709.4132	166649.5171
P5b	589700.1622	166648.9225
P6a	589699.3235	166654.1037
P6b	589701.9081	166658.5397

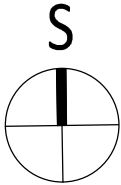

VRATA V POMURJE
Motorični park in ponton
objekt

investitor	Mestna občina Murska Sobota Kardoševa 2, 9000 Murska Sobota	
mesto gradnje	parc.št.: 4937/3 -del k.o. 105 - Murska Sobota ± 0.00=187,65 abs	
	 Slovenska 19, 1000 Ljubljana, SLO www.kalamar.si	
projekt načrt	PZI arhitektura	233/17 233/17-01
avtor	Andrej KALAMAR, univ.dipl.inž.arh.	
odgovorni vodja projekta	Andrej KALAMAR, univ.dipl.inž.arh.	
odgovorni projektant	Andrej KALAMAR, univ.dipl.inž.arh.	
sodelavci	Emir Jelkić, univ.dipl.inž.arh.	
direktor	Andrej KALAMAR, univ.dipl.inž.arh.	
datum datoteka	sprememba, oktober 2017	