


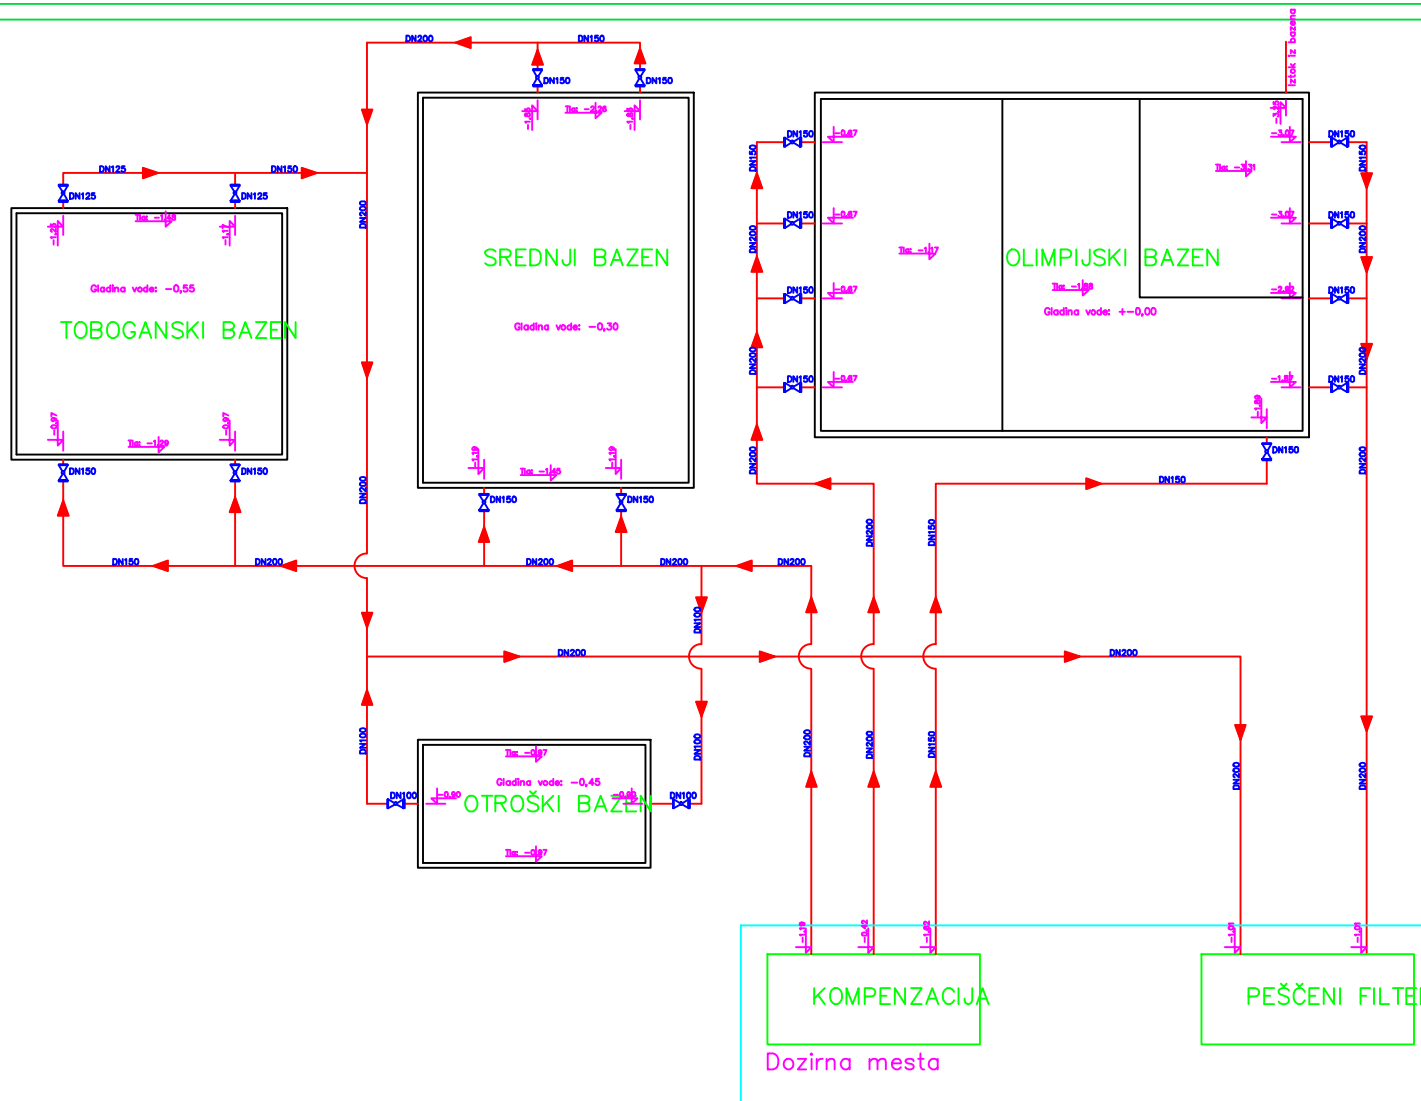

ZUNANJI RAZVOD BAZENSKE VODE - Obstoječe stanje

Index	Datum	Opis spremembe	Podpis
Sprememba: Dosedanji načrt z nižjim indeksom spremembe so NEVELJAVNI			
	PROJEKTIVNI BIRO INŽENIRING M. SOBOTA d.o.o. Identifik. št. 0426		9000 Murska Sobota ul. Štefana Kovarja 28 tel.: (02) 5 300 260
	MESTNA OBČINA MURSKA SOBOTA Kardeljeva ulica 2 9000 Murska Sobota		št. projekta: PB 50-211 št. nobila: PB 50-211
Odgovorni vodja proj.	F. Kramar, univ.dipl.inž.	odgovorni inženir:	
Risatelj	ZUNANJI RAZVOD Obstoječe stanje		
Odgovorni projektant	F. Kramar, univ.dipl.inž.	objekt:	KOPALIŠČE FAZANERIJA V M.SOBOTA
Sodelavci	S. Kerec, dipl.inž.	Vrsta nobila:	BAZENSKA TEHNIKA
Merilo risbe:	5:1	Datum:	Julij 2011
		Merilo:	1:1
		Vrsta projekta:	