



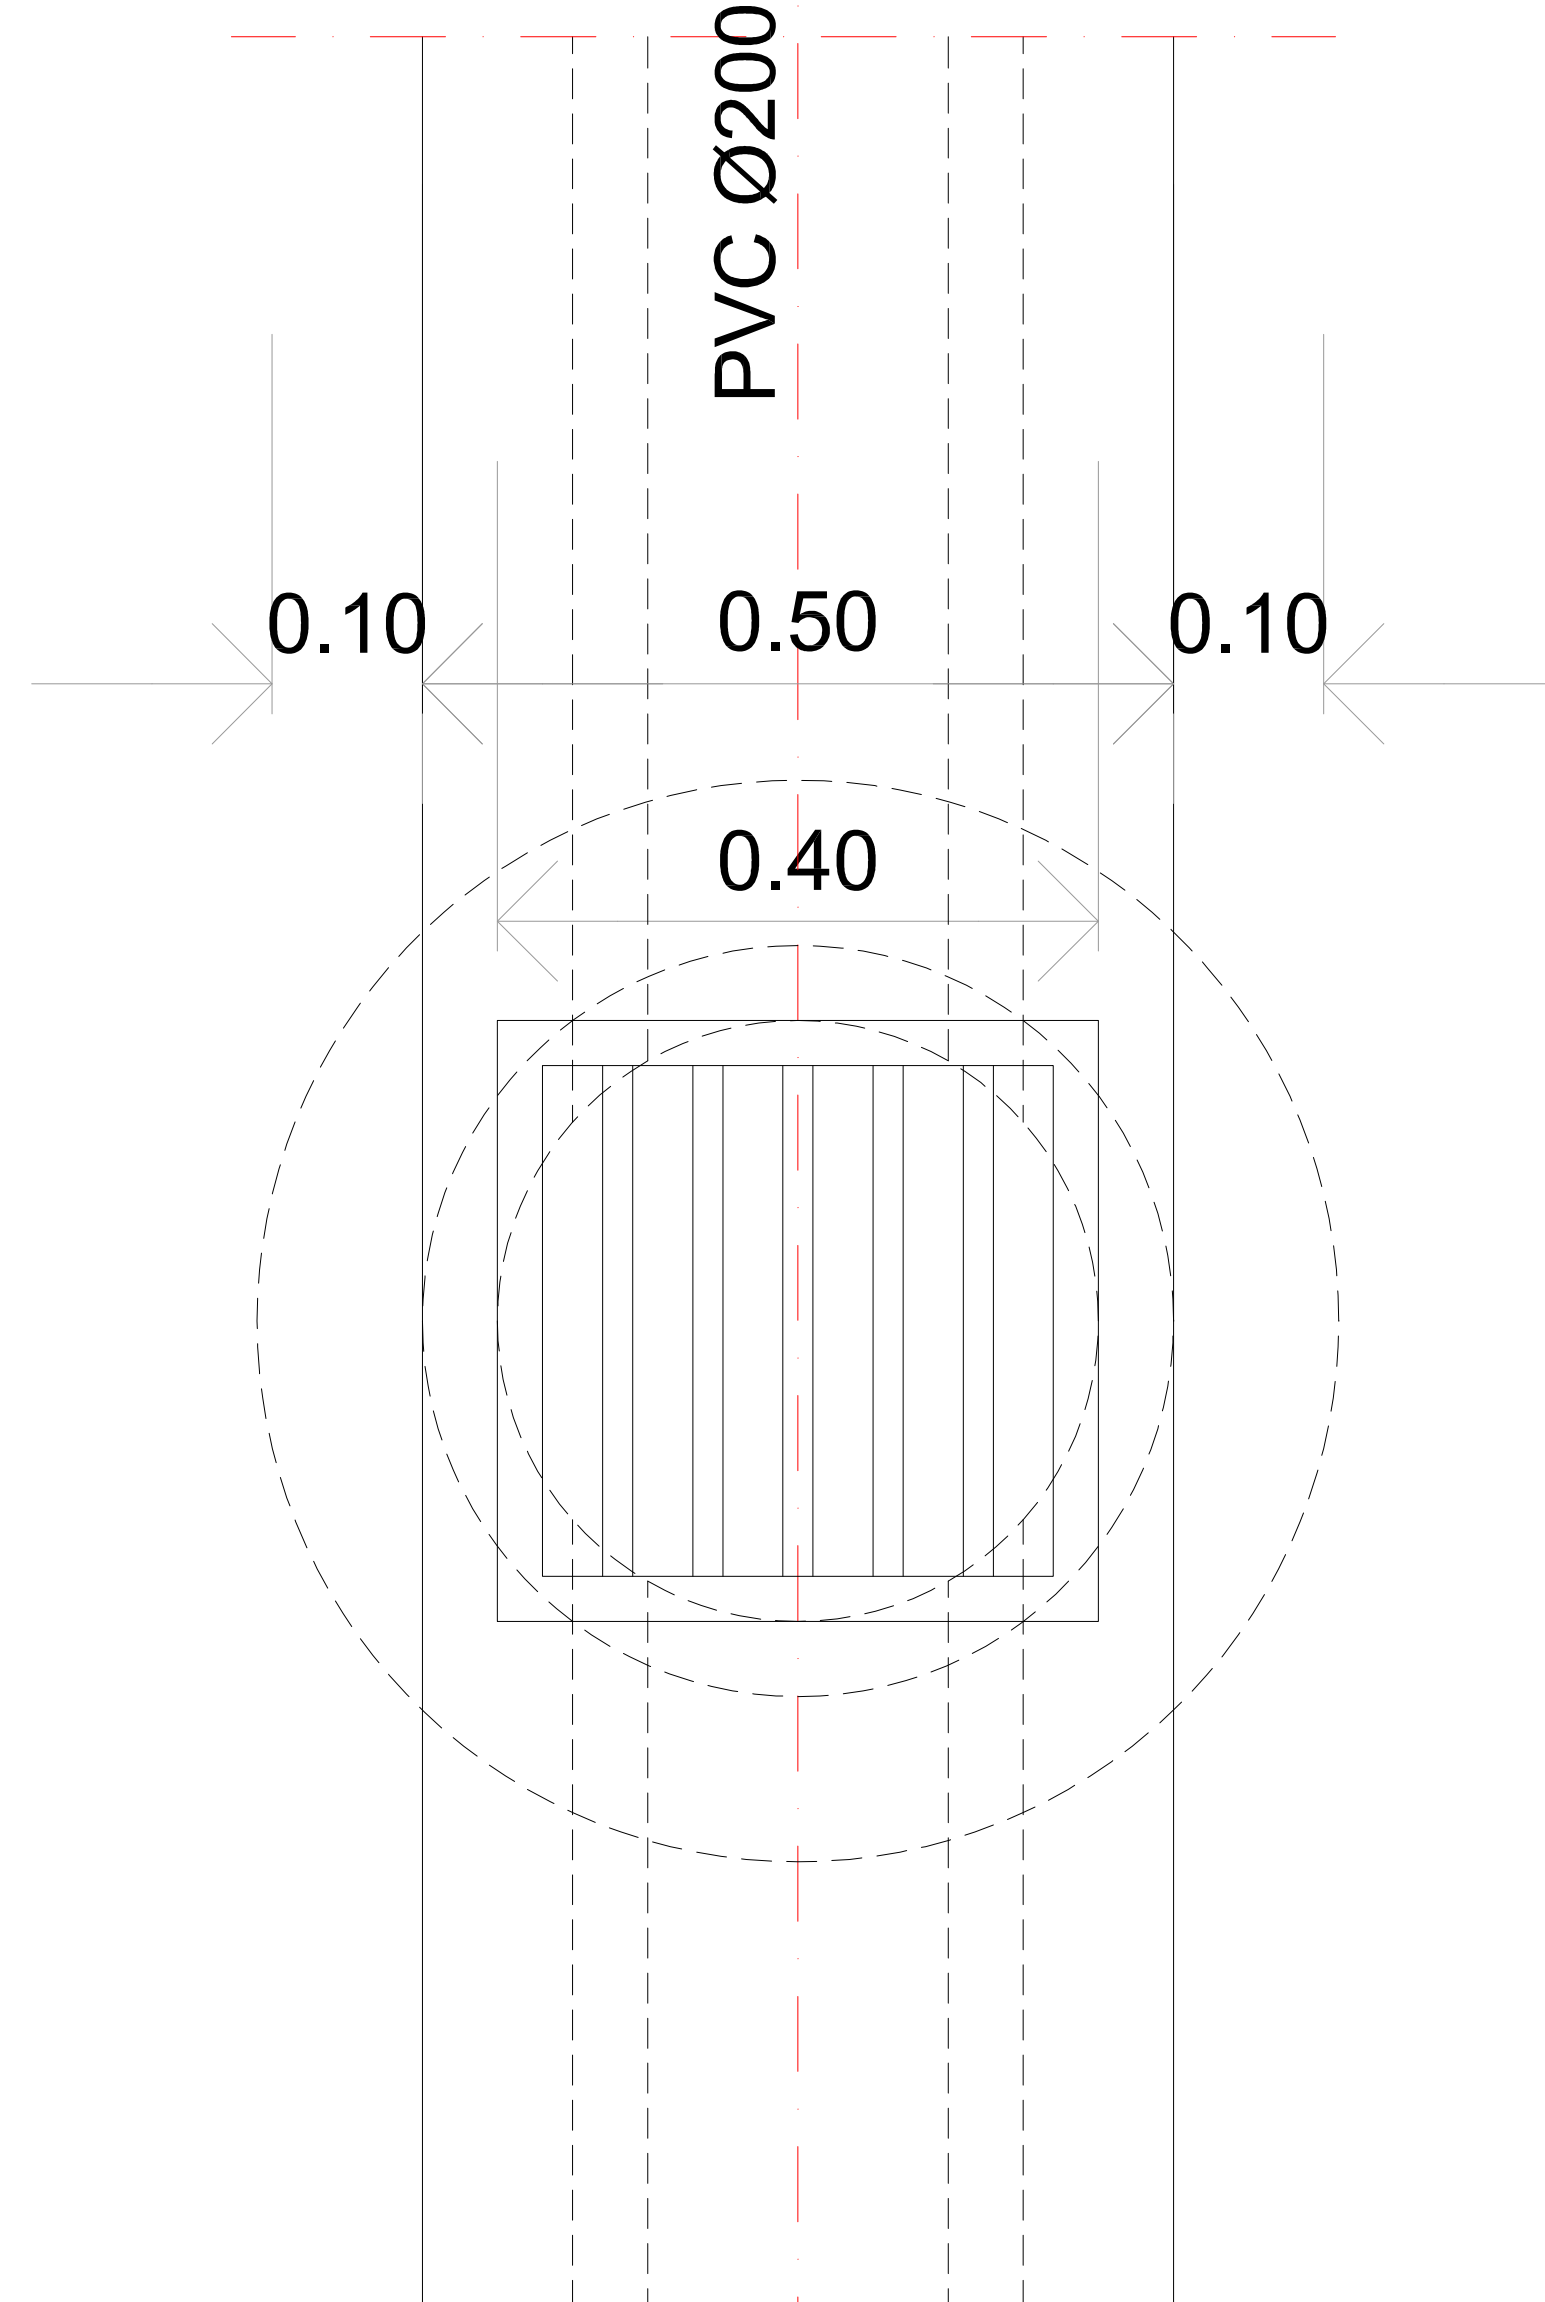

VOZIŠČE

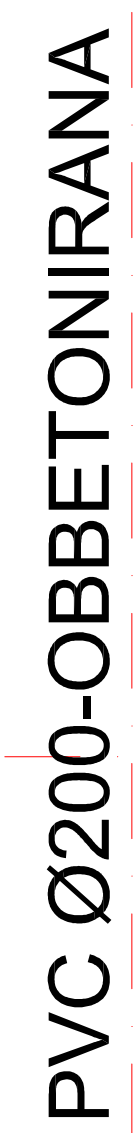

10-2