

M1:50


ODPRTINA ZA DREVESA-DETALJ "A"
T L O R I S

M 1:50


6x

ARMATURA PLOŠČA PLO1 IN PLO2
T L O R I S


M 1:50

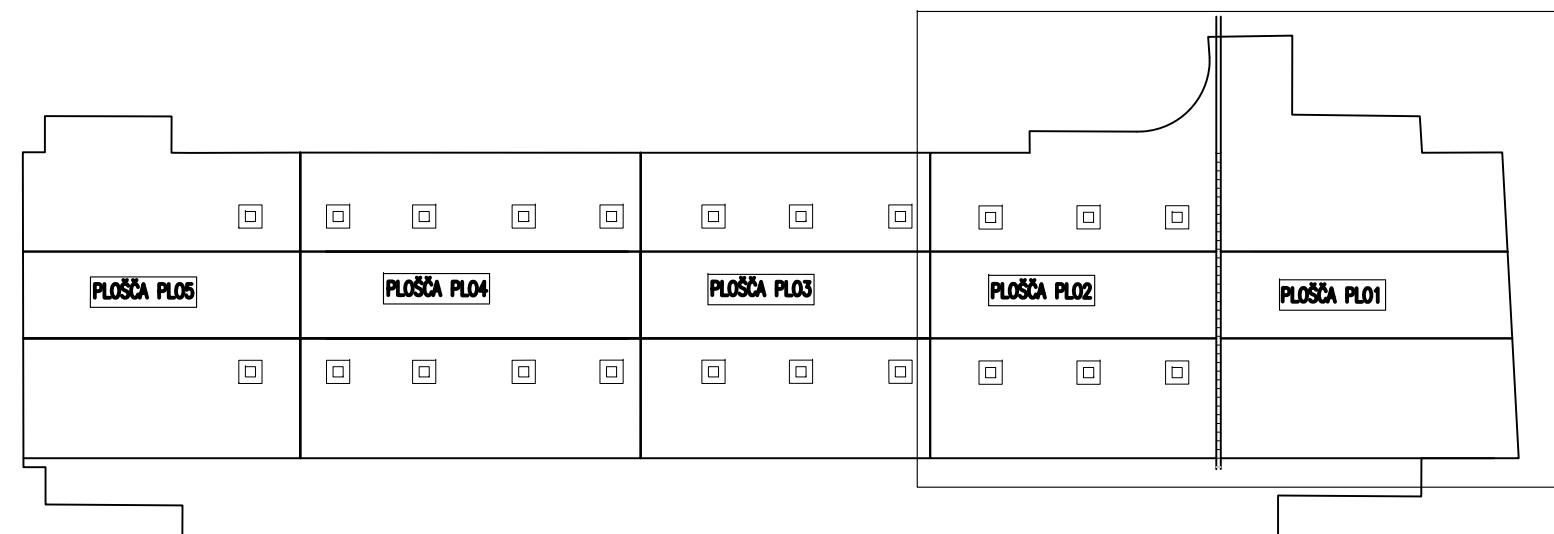

PREČNI PREREZ 1-1
M 1:25

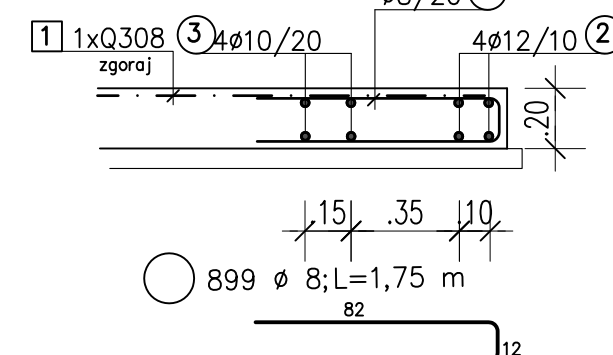

DETALJ ARMIRANJA POD
LINIJSKO TAKTILNO OZNAKO
PREČNI PREREZ 3-3
M 1:25

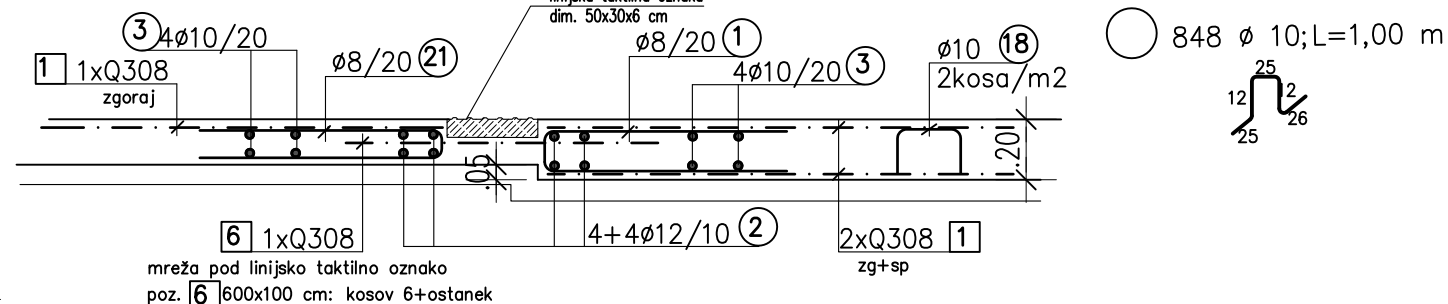

PLOŠČA PLO2
MREŽE S 500 M

- Q308 6,00x2,15 m 31 kosov
- Q308 3,00x2,15 m 4 kosi
- Q308 6,00x1,40 m 4 kosi
- Q308 3,00x1,40 m 1 kos

MREŽE SKUPAJ kg: 2195,71

PLOŠČA PLO2

IZVLEČEK ARMATURE — S 500B				
POS.	KOM	Ø	ODREŽNA DOLŽINA (m)	SKUPNA DOLŽINA (m)
2	84	12	6,00	504,00
3	84	10	6,00	504,00
4	24	12	4,30	103,20
5	24	10	3,90	93,60
6	4	12	6,75	27,00
7	4	10	6,75	27,00
8	8	12	5,90	47,20
9	8	10	5,90	47,20
10	8	12	8,15	65,20
11	8	10	8,15	65,20
14	96	12	3,50	336,00
15	96	10	3,20	307,20
19	4	12	2,20	8,80
20	4	10	2,20	8,80
21	681	8	1,70	1157,70
22	760	10	0,95	722,00
8	0,439		1157,70	473,50
10	0,649		1775,00	1151,98
12	0,920		1091,40	1004,09
SKUPNA TEŽA				2629,56

PLOŠČA PLO1
MREŽE S 500 M

- Q308 6,00x2,15 m 70 kosov
- Q308 3,00x2,15 m 6 kosov
- Q308 6,00x1,40 m 12 kosov
- Q308 3,00x1,40 m 4 kosi
- Q308 2,60x2,15 m 24 kosov
- Q308 6,00x1,00 m 6 kosov

MREŽE SKUPAJ kg: 5822,64

PLOŠČA PLO1

IZVLEČEK ARMATURE — S 500B				
POS.	KOM	Ø	ODREŽNA DOLŽINA (m)	SKUPNA DOLŽINA (m)
1	899	10	1,75	1573,25
2	80	12	6,00	480,00
3	80	10	6,00	480,00
4	4	12	4,30	17,20
5	8	10	3,90	31,20
6	4	12	6,75	27,00
7	4	10	6,75	27,00
8	8	12	5,90	47,20
9	8	10	5,90	47,20
10	8	12	8,15	65,20
11	8	10	8,15	65,20
12	4	12	3,90	31,20
13	4	10	3,50	14,40
14	16	12	3,50	56,00
15	16	10	3,20	51,20
16	4	12	4,80	19,20
17	4	10	4,80	19,20
18	848	10	1,00	848,00
8	0,409		1573,25	643,46
10	0,649		1583,40	1027,63
12	0,920		743,00	683,56
SKUPNA TEŽA				2354,65

ZAŠČITNI SLOJ BETONA 2,5–3,5 cm
DISTANČNIKI IZ VLAKNASTEGA BETONA Z ATESTOM

LEGENDA:
NAVDEŽNA DILATACIJA
na mestu dilatacije se reže armatura na lico mesta v širini 10 cm

sprememba:

ARMATURA
PROJEKTIRANJE IN TISKANJE ODGOVORNO INŽENIRING BRIGADARSTVA, UROŠ ŽVAN & P., ZDRUŽENJA C. 75, MARIBOR
B. 51, 2377 – 125, E-POŠTA: info@armatura.si, TEL./FAX: +386 (0)2 47 02 420, M-TEL: +386 (041) 425 241
št. projekta: A-160 a1-2
investitor: MESTNA OBČINA MURSKA SOBOTA
KARDOŠEVA ULICA 2, 9000 MURSKA SOBOTA
objekt: PRENOVA MESTNEGA SREDIŠČA
TRG ZMAGE
vrsta projekta: PGD
odgovorni vodja projekta: dr. M. BLENKUŠ, UDIA
odgovorni projektant: U. ŽVAN, UDIG
sodelavec: IGOR BERSNJAK, GT
kontrola:
načrt, št. načrta: GRADBENA KONSTRUKCIJA 26/17-K
risba, merilo: ARMATURNI NAČRT PLOŠČE PLO1 IN PLO2
št. risbe: 26/17-K-1
datum, št. lista: avgust 2017