KAMPADA 1
MREŽE S 500 M 6x

Q308 6,00x2,15 m	3 kosi	
Q308 6,00x1,10 m	3 kosi	
Q308 4,30x2,15 m	1 kos	
Q308 3,00x1,10 m	1 kos	

MREŽE SKUPAJ kg: 320,41

KAMPADA 1
IZVLEČEK ARMATURE – S 500B

POS.	KOM	#	DREŽINA DELTAm (m)	SKUPAJ DELTAm (m)
1	230	8	1,10	253,00
2	24	12	8,00	192,00
3	8	12	3,70	29,60
4	8	12	2,90	23,20
23	120	10	0,95	114,00
8	0,409		253,00	103,48
10	0,649		114,00	73,99
12	0,920		196,80	181,06
SKUPNA TEŽA				358,52
SKUPNA TEŽA ZA 5 ELEMENTOV				2151,12

KAMPADA 2
MREŽE S 500 M 3x

Q308 6,00x2,15 m	2 kosa	
Q308 6,00x1,10 m	3 kos	
Q308 4,30x1,10 m	1 kosa	

MREŽE SKUPAJ kg: 174,31

KAMPADA 2
IZVLEČEK ARMATURE – S 500B

POS.	KOM	#	DREŽINA DELTAm (m)	SKUPAJ DELTAm (m)
1	154	8	1,10	169,40
2	24	12	8,00	192,00
3	8	12	2,90	23,20
23	76	10	0,95	72,20
8	0,409		169,40	69,28
10	0,649		72,20	46,85
12	0,920		167,20	153,82
SKUPNA TEŽA				269,97
SKUPNA TEŽA ZA 3 ELEMENTE				809,91

KAMPADA 4
MREŽE S 500 M 1x

Q308 6,00x2,15 m	3 kosi	
Q308 3,00x1,10 m	1 kos	
Q308 6,00x1,40 m	1 kos	
Q308 4,30x2,15 m	1 kos	

MREŽE SKUPAJ kg: 460,29

KAMPADA 4
IZVLEČEK ARMATURE – S 500B

POS.	KOM	#	DREŽINA DELTAm (m)	SKUPAJ DELTAm (m)
1	143	8	1,10	156,20
4	4	12	2,90	11,60
5	4	12	3,70	14,80
7	4	12	6,50	26,00
8	4	12	6,10	24,40
23	78	10	0,95	74,10
8	0,409		156,20	63,88
10	0,649		74,10	48,08
12	0,920		99,90	91,91
SKUPNA TEŽA				193,87

KAMPADA 5
MREŽE S 500 M 1x

Q308 6,00x2,15 m	3 kosi	
Q308 3,00x2,15 m	2 kosa	
Q308 4,30x2,15 m	1 kos	

MREŽE SKUPAJ kg: 285,65

KAMPADA 5
IZVLEČEK ARMATURE – S 500B

POS.	KOM	#	DREŽINA DELTAm (m)	SKUPAJ DELTAm (m)
1	168	8	1,10	185,00
2	4	12	2,90	11,60
3	4	12	3,70	14,80
4	4	12	2,90	11,60
5	8	12	4,05	32,40
6	8	12	4,20	33,60
23	74	10	0,95	70,30
8	0,409		181,60	74,20
10	0,649		70,30	45,62
12	0,920		117,00	107,64
SKUPNA TEŽA				227,50

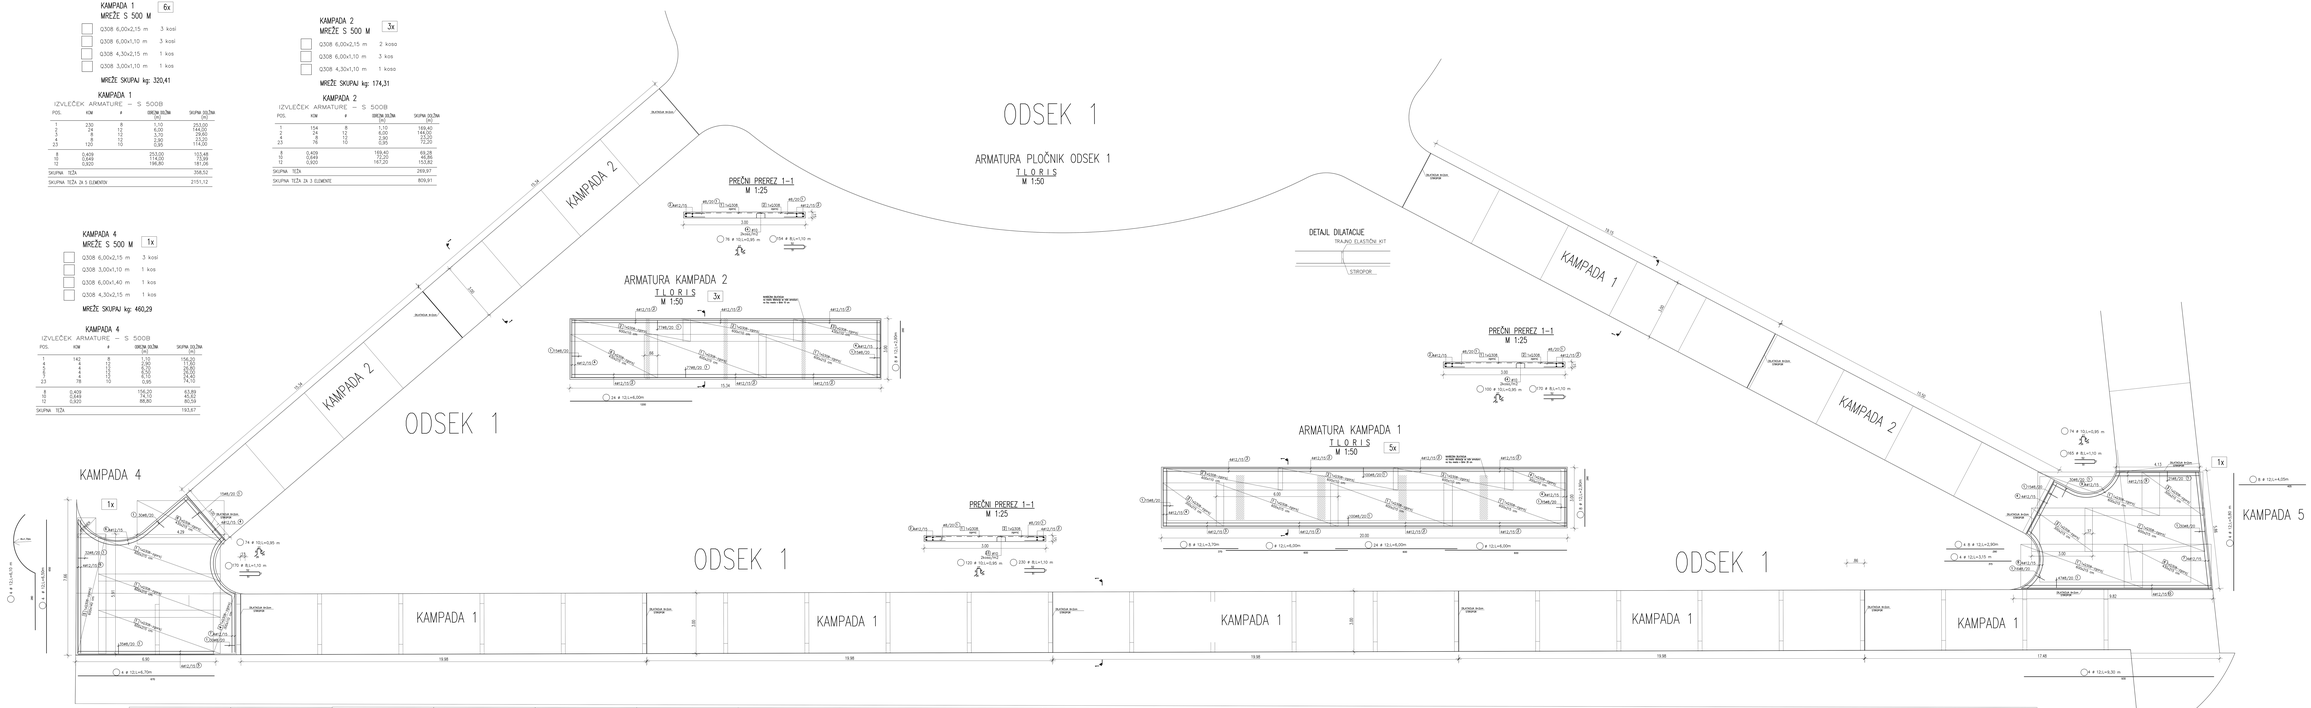

ZAŠČITNI SLOJ BETONA 2,5–3,5 CM
DISTANČNIKI IZ VLAKNASTEGA BETONA Z ATESTOM

LEGENDA:
NAMIGNJENA DILATACIJA
na mestu dilatacije se reže armatura na širi mesto v širini 10 cm.

spremembe:

ARHITEKTURA d.o.o.	
Ulica Arhitekta Novaka 1, 2000 Maribor, tel.: 02 252 11 00, fax: 02 252 11 01, BDV: SI 96	
Ž.R. GPI d.d.: SI56 0400 0000 0000 000, Ž.R. UBI: SI56 2011 0-16-2010, SWIFT CODE: UBBLSI22, ID za DDV: SI	
Ž.R. DDR d.d.: SI56 0400 0000 0000 000, Ž.R. UBI: SI56 2011 0-16-2010, SWIFT CODE: UBBLSI22, ID za DDV: SI	
Ž. projekta:	247/07
investitor:	MESTNA OBČINA MURSKA SOBOTA KARDOŠOVA ULICA 2, 9000 MURSKA SOBOTA
objekt:	PREDNOST MESTNEGA SREDIŠČA TRG ZMAGE
vrsta projekta:	PGD
odgovorni vodja projektov:	ing. M. BLEYNUŠ, UGIA
odgovorni projektant:	ing. ZVREL UGIA
izdelovalec:	GGR GRAFIKJANC, d.o.o.
naziv Ž. načrta:	GRADBENA KONSTRUKCIJA
naziv načrta:	ARMATURNI NAČRT PLOŠČE ODSEK 1
Ž. načrt:	247/17-4-4
datum Ž. načrta:	avgust 2017

ZamDWG Verzija 21