ARMATURA PLOČNIK ODSEK 3

T L O R I S
M 1:50

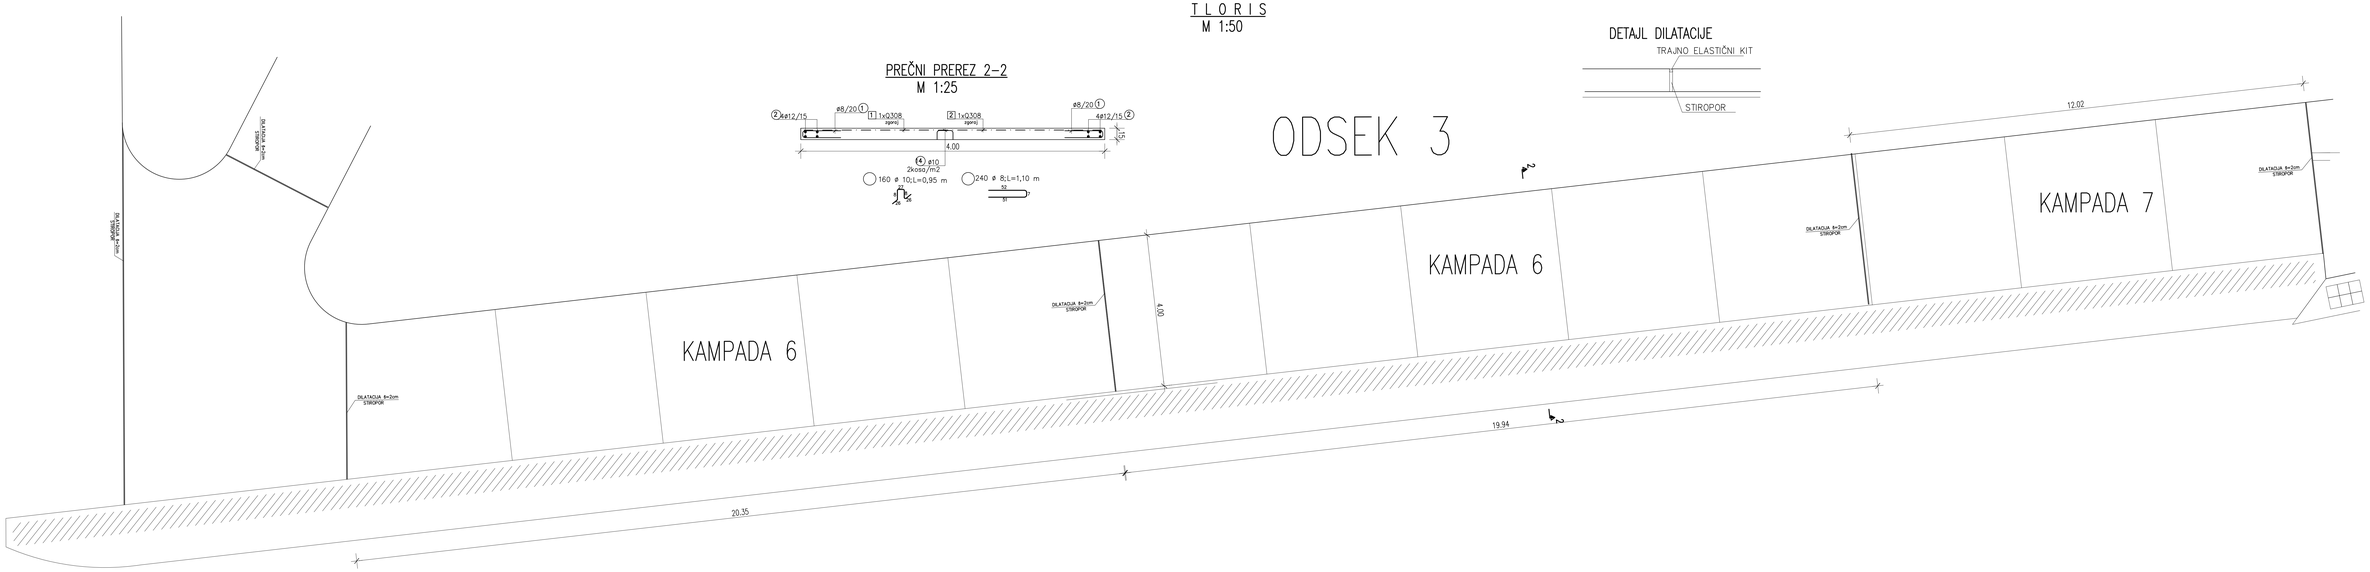

PREČNI PREREZ 2–2
M 1:25

DETAJL DILATACIJE

ARMATURA KAMPADA 6

T L O R I S
M 1:50

2x

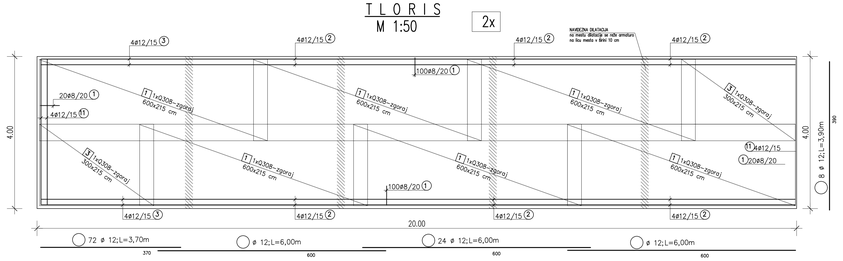

ARMATURA KAMPADA 7

T L O R I S
M 1:50

1x

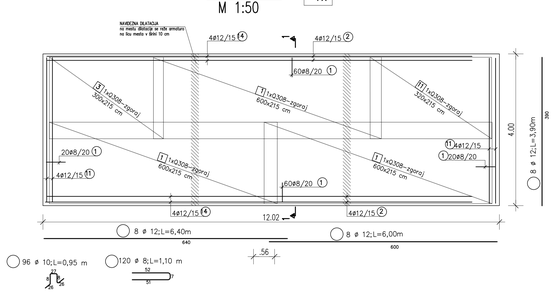

KAMPADA 6
MREŽE S 500 M

2x

- Q308 6,00x2,15 m 6 kosov
- Q308 3,00x2,15 m 2 kosa

MREŽE SKUPAJ kg: 423,93

KAMPADA 6
IZVLEČEK ARMATURE – S 500B

POS.	KOM	ø	ODREZNA DOLŽINA (m)	SKUPNA DOLŽINA (m)
1	240	8	1,10	264,00
2	24	12	6,00	144,00
3	8	12	3,70	29,60
11	8	12	3,90	31,20
23	160	10	0,95	152,00
8	0,409		264,00	107,98
10	0,649		152,00	98,65
12	0,920		204,80	188,42
SKUPNA TEŽA				395,04
SKUPNA TEŽA ZA 2 ELEMENTA				790,08

KAMPADA 7
MREŽE S 500 M

1x

- Q308 6,00x2,15 m 3 kosa
- Q308 3,00x2,15 m 2 kosa
- Q308 3,20x2,15 m 1 kos

MREŽE SKUPAJ kg: 274,55

KAMPADA 7
IZVLEČEK ARMATURE – S 500B

POS.	KOM	ø	ODREZNA DOLŽINA (m)	SKUPNA DOLŽINA (m)
1	120	8	1,10	132,00
2	8	12	6,00	48,00
11	8	12	3,90	31,20
14	8	12	6,40	51,20
23	96	10	0,95	91,20
8	0,409		167,20	38,38
10	0,649		85,50	55,49
12	0,920		127,20	117,02
SKUPNA TEŽA				240,90

ZAŠČITNI SLOJ BETONA 2,5–3,5 CM
DISTANČNIKI IZ VLAKNASTEGA BETONA Z ATESTOM

LEGENDA:

NAVIDEZNA DILATACIJA
na mestu dilatacije se reže armaturo na licu mesta v širini 10 cm

spremembe:

PROJEKTIRANJE IN TEHNIČNO SVETOVANJE INŽENIRING BIRO ARMATURA, UROŠ ŽVAN s.p., ZRKOVSKA C. 75, MARIBOR
ID. ŠT: 2377 – 05, E-POŠTA: info@armatura-uz.si, TEL./FAX: +386 (02) 47 02 420, M–TEL: +386 (041) 420 241

št. projekta:	A–160 a1–2
investitor:	MESTNA OBČINA MURSKA SOBOTA KARDOŠEVA ULICA 2, 9000 MURSKA SOBOTA
objekt:	PRENOVA MESTNEGA SREDIŠČA TRG ZMAGE
vrsta projekta:	PGD
odgovorni vodja projekta:	dr. M. BLENKUŠ, UDIA — ZAPS A–1093
odgovorni projektant:	U. ŽVAN, UDIG — IZS G–0028
sodelavec:	IGOR BERŠNJAK, GT
kontrola:	
načrt, št. načrta:	GRADBENA KONSTRUKCIJA — 26/17–K
risba, merilo:	ARMATURNI NAČRT PLOŠČE ODSEK 3
št. risbe:	26/17–K–6
datum, št. lista:	avgust 2017 — 6

M1:50

ZupoCAD Verzija 2.1