DETAJL DILATACIJE

ARMATURA POTI OKOLI SPOMENIKA

T L O R I S

M 1:50

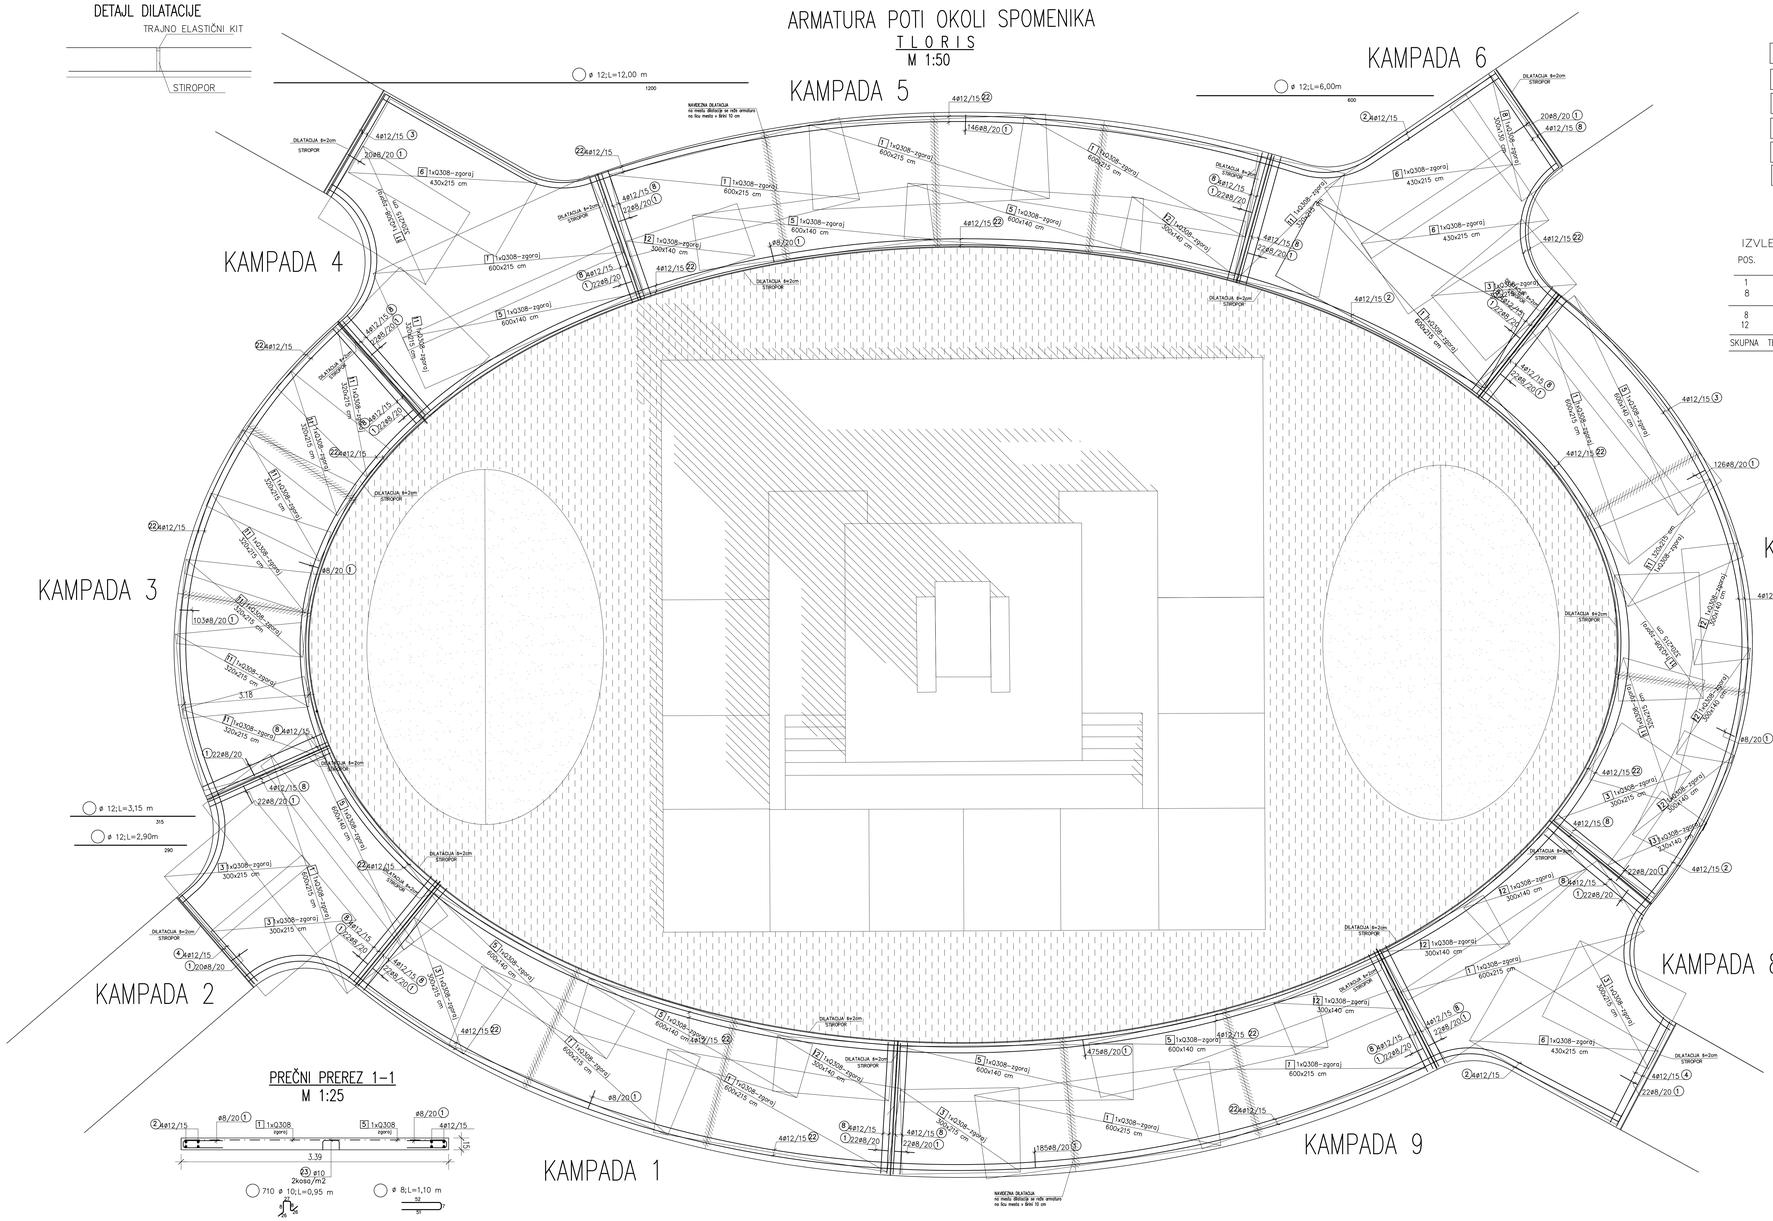

PREČNI PREREZ 1–1

M 1:25

KAMPADA 1
MREŽE S 500 M

- Q308 6,00x2,15 m 2 kosa
- Q308 3,00x2,15 m 1 kos
- Q308 6,00x1,40 m 2 kosa
- Q308 3,00x1,40 m 1 kos

MREŽE SKUPAJ kg: 331,68

KAMPADA 1
IZVLEČEK ARMATURE – S 500B

POS.	KOM	ø	OREZNA DOLŽINA (m)	SKUPNA DOLŽINA (m)
1	44	8	1,10	48,40
8	8	12	3,15	25,20
8	0,409		48,40	19,80
12	0,920		25,20	23,18
SKUPNA TEŽA				42,98

KAMPADA 2
MREŽE S 500 M

- Q308 6,00x2,15 m 1 kos
- Q308 3,00x2,15 m 2 kosa
- Q308 6,00x1,40 m 1 kos

MREŽE SKUPAJ kg: 190,24

KAMPADA 2
IZVLEČEK ARMATURE – S 500B

POS.	KOM	ø	OREZNA DOLŽINA (m)	SKUPNA DOLŽINA (m)
1	64	8	1,10	70,40
4	4	12	2,90	11,60
8	8	12	3,15	25,20
8	0,409		70,40	28,79
12	0,920		36,80	33,86
SKUPNA TEŽA				62,65

KAMPADA 3
MREŽE S 500 M

- Q308 3,20x2,15 m 7 kosov

MREŽE SKUPAJ kg: 226,10

KAMPADA 3
IZVLEČEK ARMATURE – S 500B

POS.	KOM	ø	OREZNA DOLŽINA (m)	SKUPNA DOLŽINA (m)
1	44	8	1,10	48,10
8	8	12	3,15	25,20
8	0,409		48,40	19,80
12	0,920		25,20	23,18
SKUPNA TEŽA				42,98

KAMPADA 4
MREŽE S 500 M

- Q308 6,00x2,15 m 1 kos
- Q308 6,00x1,40 m 1 kos
- Q308 4,30x2,15 m 1 kos
- Q308 3,20x2,15 m 1 kos

MREŽE SKUPAJ kg: 175,,70

KAMPADA 4
IZVLEČEK ARMATURE – S 500B

POS.	KOM	ø	OREZNA DOLŽINA (m)	SKUPNA DOLŽINA (m)
1	64	8	1,10	70,40
4	4	12	2,90	11,60
8	8	12	3,15	25,20
8	0,409		70,40	28,79
12	0,920		36,80	33,86
SKUPNA TEŽA				62,65

KAMPADA 5
MREŽE S 500 M

- Q308 6,00x2,15 m 3 kosi
- Q308 6,00x1,40 m 2 kosa
- Q308 3,00x1,40 m 2 kosa

MREŽE SKUPAJ kg: 299,99

KAMPADA 5
IZVLEČEK ARMATURE – S 500B

POS.	KOM	ø	OREZNA DOLŽINA (m)	SKUPNA DOLŽINA (m)
1	44	8	1,10	48,10
8	8	12	3,15	25,20
8	0,409		48,40	19,80
12	0,920		25,20	23,18
SKUPNA TEŽA				42,98

KAMPADA 7
MREŽE S 500 M

- Q308 6,00x2,15 m 1 kos
- Q308 3,00x2,15 m 1 kos
- Q308 6,00x1,40 m 1 kos
- Q308 3,20x2,15 m 3 kosi
- Q308 3,00x1,40 m 4 kosi
- Q308 2,30x1,40 m 1 kos

MREŽE SKUPAJ kg: 321,16

KAMPADA 7
IZVLEČEK ARMATURE – S 500B

POS.	KOM	ø	OREZNA DOLŽINA (m)	SKUPNA DOLŽINA (m)
1	44	8	1,10	48,10
8	12	12	3,15	37,80
8	0,409		48,40	19,80
12	0,920		37,80	34,78
SKUPNA TEŽA				54,57

KAMPADA 6
MREŽE S 500 M

- Q308 6,00x2,15 m 1 kos
- Q308 3,00x2,15 m 1 kos
- Q308 4,30x2,15 m 3 kos

MREŽE SKUPAJ kg: 177,65

KAMPADA 6
IZVLEČEK ARMATURE – S 500B

POS.	KOM	ø	OREZNA DOLŽINA (m)	SKUPNA DOLŽINA (m)
1	64	8	1,10	70,40
8	12	12	3,15	37,80
8	0,409		70,40	28,79
12	0,920		37,80	34,79
SKUPNA TEŽA				63,57

KAMPADA 8
MREŽE S 500 M

- Q308 6,00x2,15 m 1 kos
- Q308 3,00x2,15 m 1 kos
- Q308 4,30x2,15 m 1 kos
- Q308 3,00x1,40 m 2 kosa

MREŽE SKUPAJ kg: 321,16

KAMPADA 8
IZVLEČEK ARMATURE – S 500B

POS.	KOM	ø	OREZNA DOLŽINA (m)	SKUPNA DOLŽINA (m)
1	66	8	1,10	72,60
8	8	12	3,15	25,20
8	0,409		72,60	26,69
12	0,920		25,20	23,18
SKUPNA TEŽA				52,88

KAMPADA 9
MREŽE S 500 M

- Q308 6,00x2,15 m 2 kosa
- Q308 3,00x2,15 m 1 kos
- Q308 6,00x1,40 m 2 kosa
- Q308 3,00x1,40 m 1 kos

MREŽE SKUPAJ kg: 249,99

KAMPADA 8
IZVLEČEK ARMATURE – S 500B

POS.	KOM	ø	OREZNA DOLŽINA (m)	SKUPNA DOLŽINA (m)
1	44	8	1,10	48,10
8	8	12	3,15	25,20
8	0,409		48,40	19,80
12	0,920		25,20	23,18
SKUPNA TEŽA				42,98

ARMATURA NOTRANJI KROG
IZVLEČEK ARMATURE – S 500B

POS.	KOM	ø	OREZNA DOLŽINA (m)	SKUPNA DOLŽINA (m)
1	475	8	1,10	522,50
2	4	12	6,00	24,00
22	32	12	12,00	384,00
23	710	10	0,95	674,50
8	0,409		522,50	213,70
10	0,649		674,50	437,75
12	0,920		408,00	375,36
SKUPNA TEŽA				1042,41

ARMATURA ZUNANJI KROG
IZVLEČEK ARMATURE – S 500B

POS.	KOM	ø	OREZNA DOLŽINA (m)	SKUPNA DOLŽINA (m)
1	560	8	1,10	616,00
2	8	12	6,00	48,00
22	40	12	12,00	480,00
8	0,409		616,00	213,70
12	0,920		528,00	485,76
SKUPNA TEŽA				737,70

ZAŠČITNI SLOJ BETONA 2,5–3,5 CM
DISTANČNIKI IZ VLAKNASTEGA BETONA Z ATESTOM

LEGENDA:

NAVEDENA DILATACIJA
na mestu dilatacije se reže armaturo na licu mesta v širini 10 cm

spremenba:

ARMATURA
PROJEKTIRANJE IN TEHNIČNO SVETOVANJE INŽENIRNI BIRO ARMATURA, UROŠ ŽVAN s.p., ZRKOVSKA C. 75, MARIBOR
ID. ŠT.: 2377 , IZS, E-POŠTA: info@armatura-maribor.si, TEL./FAX: +386 (02) 47 02 420, M-TEL: +386 (041) 420 241

št. projekta:	A–160 a1–2
investitor:	MESTNA OBČINA MURSKA SOBOTA KARDOŠEVA ULICA 2, 9000 MURSKA SOBOTA
objekt:	PRENOVA MESTNEGA SREDIŠČA TRG ZMAGE
vrsta projekta:	PGD
odgovorni vodja projekta:	dr. M. BLENKUŠ, UDIA ZAPS A–1093
odgovorni projektant:	U. ŽVAN, UDIG IZS G–0028
sodelavec:	IGOR BERŠNJAK, GT
kontrola:	
načrt, št. načrta:	GRADBENA KONSTRUKCIJA 26/17–K
risba, merilo:	ARMATURNI NAČRT PLOŠČE POTI OKOLI SPOMENIKA
št. risbe:	26/17–K–7
datum, št. lista:	avgust 2017 7

M1:50

ZupaCAD Verzija 2.1