


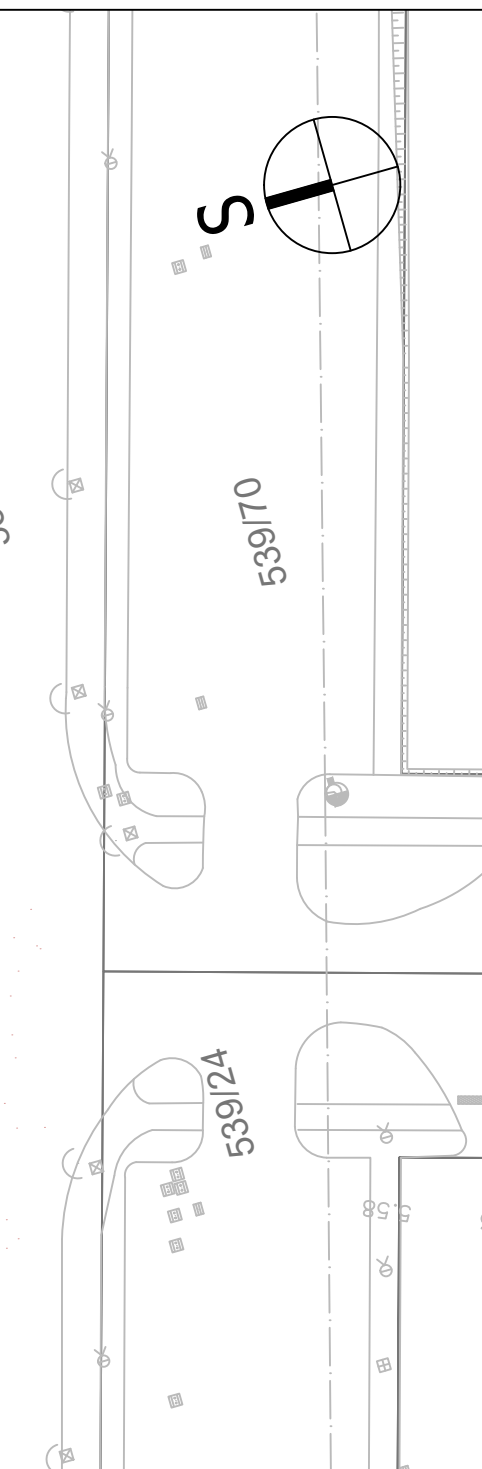

LEGENDA

	betonski robnik 15/25 cm
	asfaltna mulda
	hodnik za pešce
	gredni robnik 5/20 cm
	znižani robnik

ZEU družba za načrtovanje in inženiring d.o.o.
Ulica Staneta Rozmana 5, SI-9000 Murska Sobota, Slovenija
Tel. +386 25361310, Faks +386 25341086, E-naslov: zeu@zeu.si, Internet: <http://www.zeu.si>

Naročnik / Investor: Mestna občina MURSKA SOBOTA Kardoševa ulica 2, 9000 Murska Sobota		Vodja projekta: Simona Kelemen, dipl. inž. grad. G-3389	
Objekt: SOIC MURSKA SOBOTA UREDITEV OBMOČJA II. in DELNO III. FAZE		Vodja načrta: Simona Kelemen, dipl. inž. grad. G-3389	
Načrt: Gradbena situacija II. FAZA		Projektni sodelavec: Nejc Marič, dipl. inž. grad. (UN)	
Številka načrta: PD-19/18-CE	Vrsta načrta: 2/1 - načrt ceste		
Številka projekta: PD-19/18	Vrsta projekta: PZI	Datum: april 2019	Merilo: 1 : 500
		Številka lista: 2.1	