


CESTA II. faza

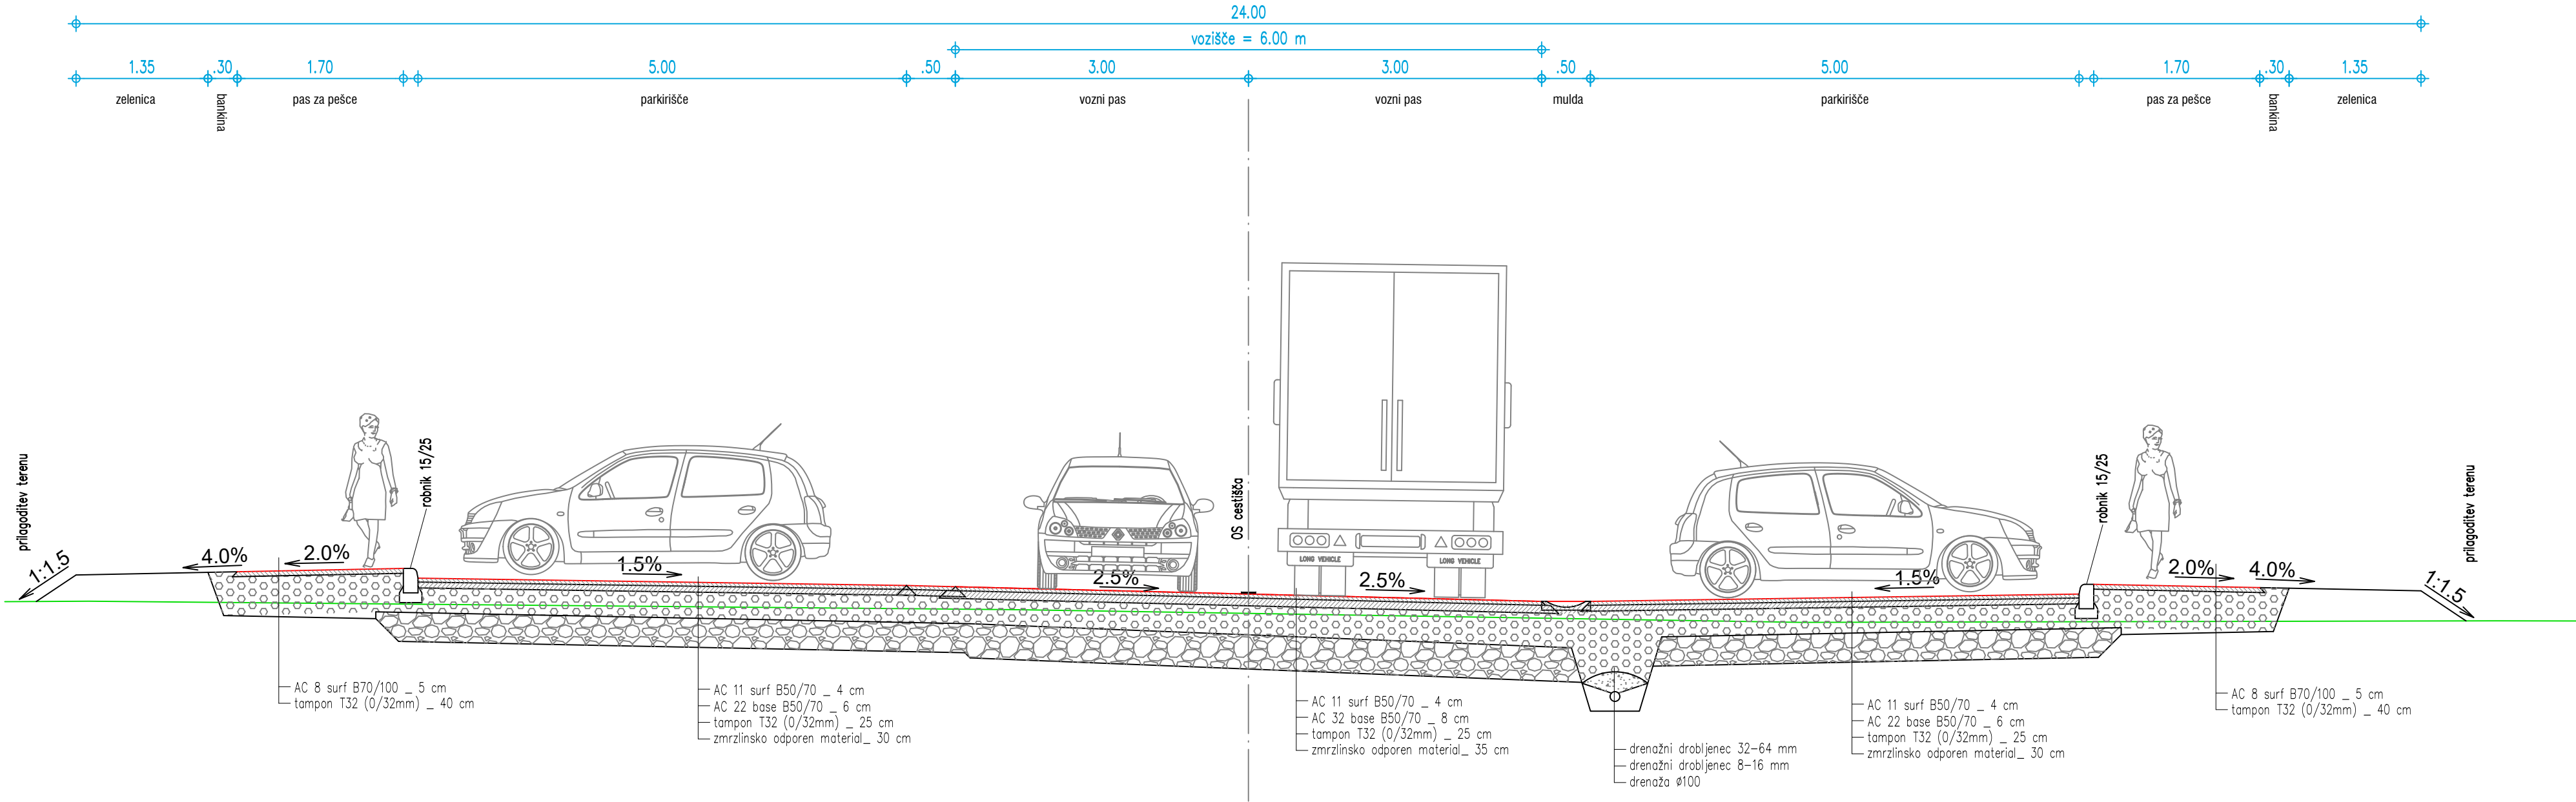

ZEU družba za načrtovanje in inženiring d.o.o.
Ulica Staneta Rozmana 5, SI-9000 Murska Sobota, Slovenija
Tel. +386 25341310, Faks +386 25341086, E-naslov: zeu@zeu.si, Internet: <http://www.zeu.si>

Naročnik / Investitor: Mestna občina MURSKA SOBOTA Kardoševa ulica 2, 9000 Murska Sobota		Vodja projekta: Simona Kelemen, dipl. inž. grad. G-3389	
Objekt: SOIC MURSKA SOBOTA UREDITEV OBMOČJA II. in DELNO III. FAZE		Vodja načrta: Simona Kelemen, dipl. inž. grad. G-3389	
Načrt: Karakteristični prerez II. FAZA		Projektni sodelavec: Necj Marič, dipl. inž. grad. (UN)	
Številka načrta: PD-19/18-CE	Vrsta načrta: 2/1 - načrt ceste	Datum: maj 2019	Merilo: 1 : 50
Številka projekta: PD-19/18	Vrsta projekta: PZI	Številka lista: 3.1	