
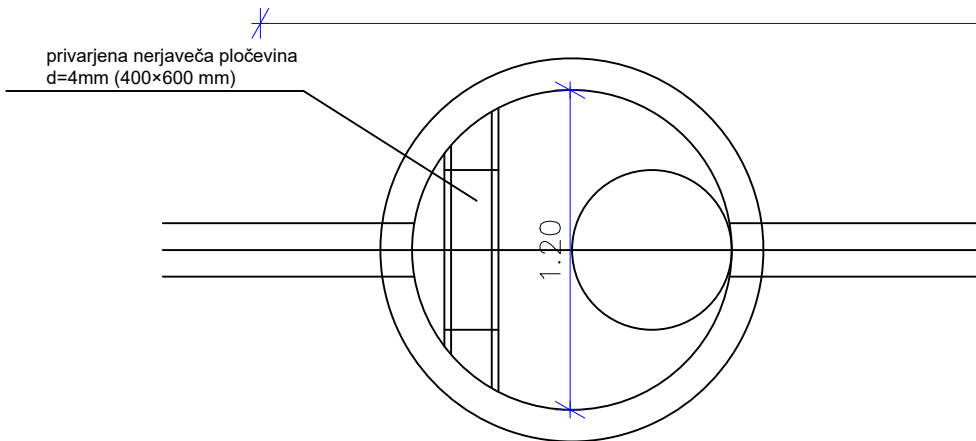


Smer preliva je v smeri iztoka oz. varnostnega preliva v bstoječo mešano kanalizacijo

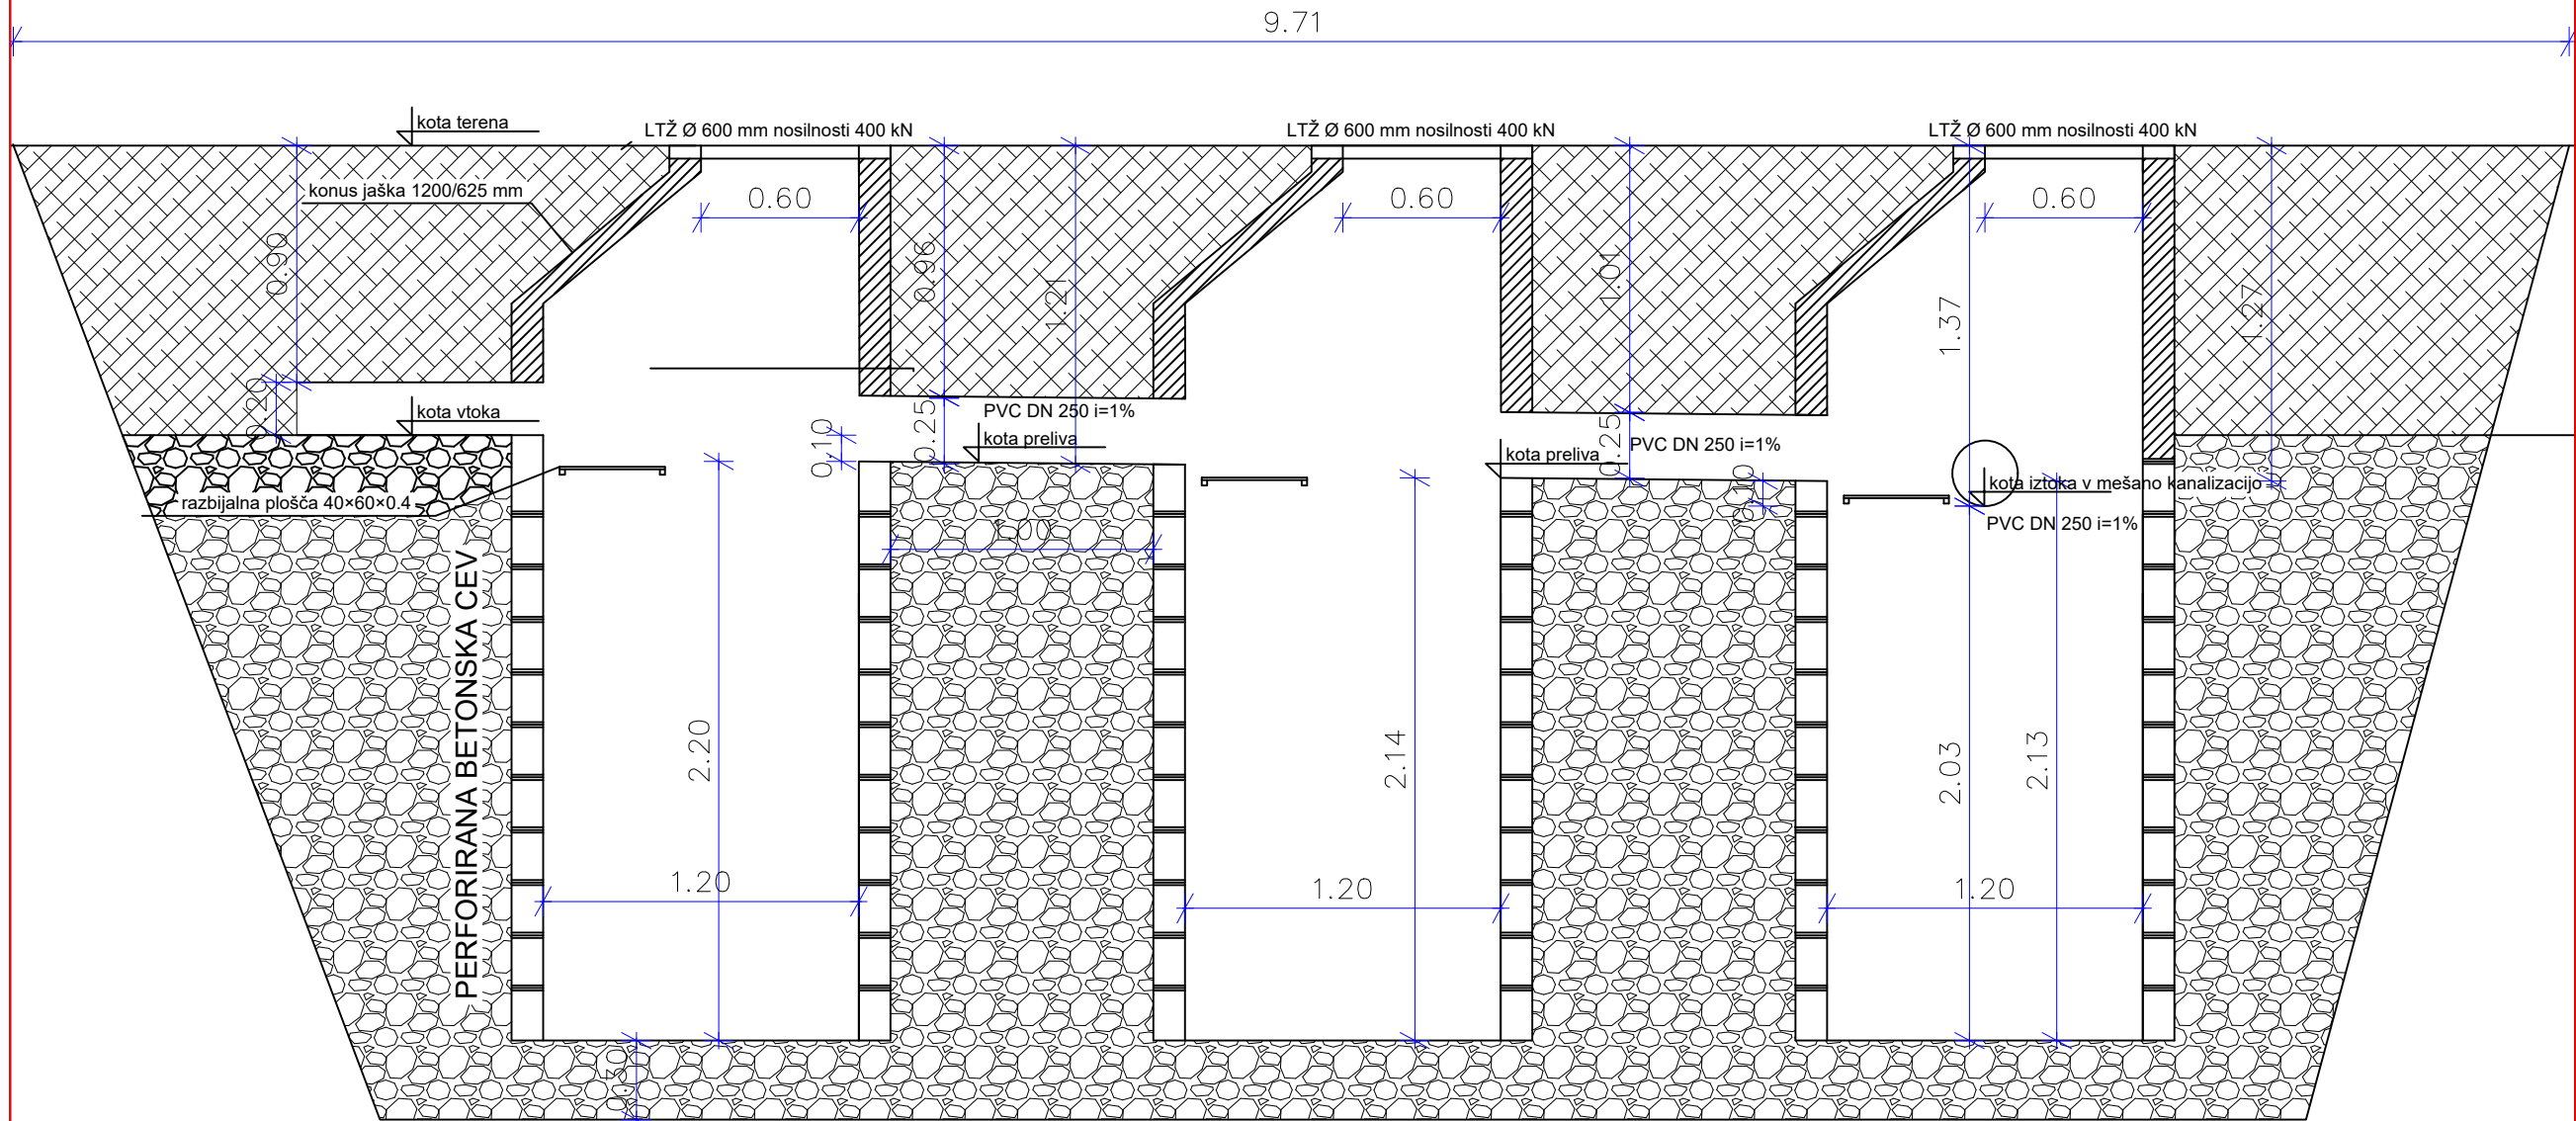

Index.:	Opis spremembe:	Datum:
PLANGRAD d.o.o.		Št.projekta: DG-74/17
PROJEKTIRANJE, POSREDNIŠTVO IN GRADBENIŠTVO		Št.načrta: DG-74/17
Aškerčeva ul. 6, 9000 MURSKA SOBOTA		Datum: April 2019
GSM: 040 641 287, E-mail: plangrad@gmail.com		
Investitor:	Vodja projekta	Milena Bojović univ.dipl.gosp.inž. Ident.st.:G-3996
MESTNA OBČINA MURSKA SOBOTA	Pooblaščen inženir	Milena Bojović univ.dipl.gosp.inž. Ident.st.:G-3996
Kardoševa 2		
9000 Murska Sobota		
Objekt:	Vrsta načrta:	02-NAČRT S PODROČJA GRADBENIŠTVA
Ureditev kroške ulice v M. Soboti (projektiranje enosmerne dvostranske kolesarske steze in hodnikov za pešce, ureditev zelenih površin, javne razsvetljave ter prepletitev celotnega vozlišča)	Vrsta projekta:	PZI
Vsečina:	Merilo:	1:25
Detalji ponikovalnice - 3 ponikovalnice	Številka risbe:	16