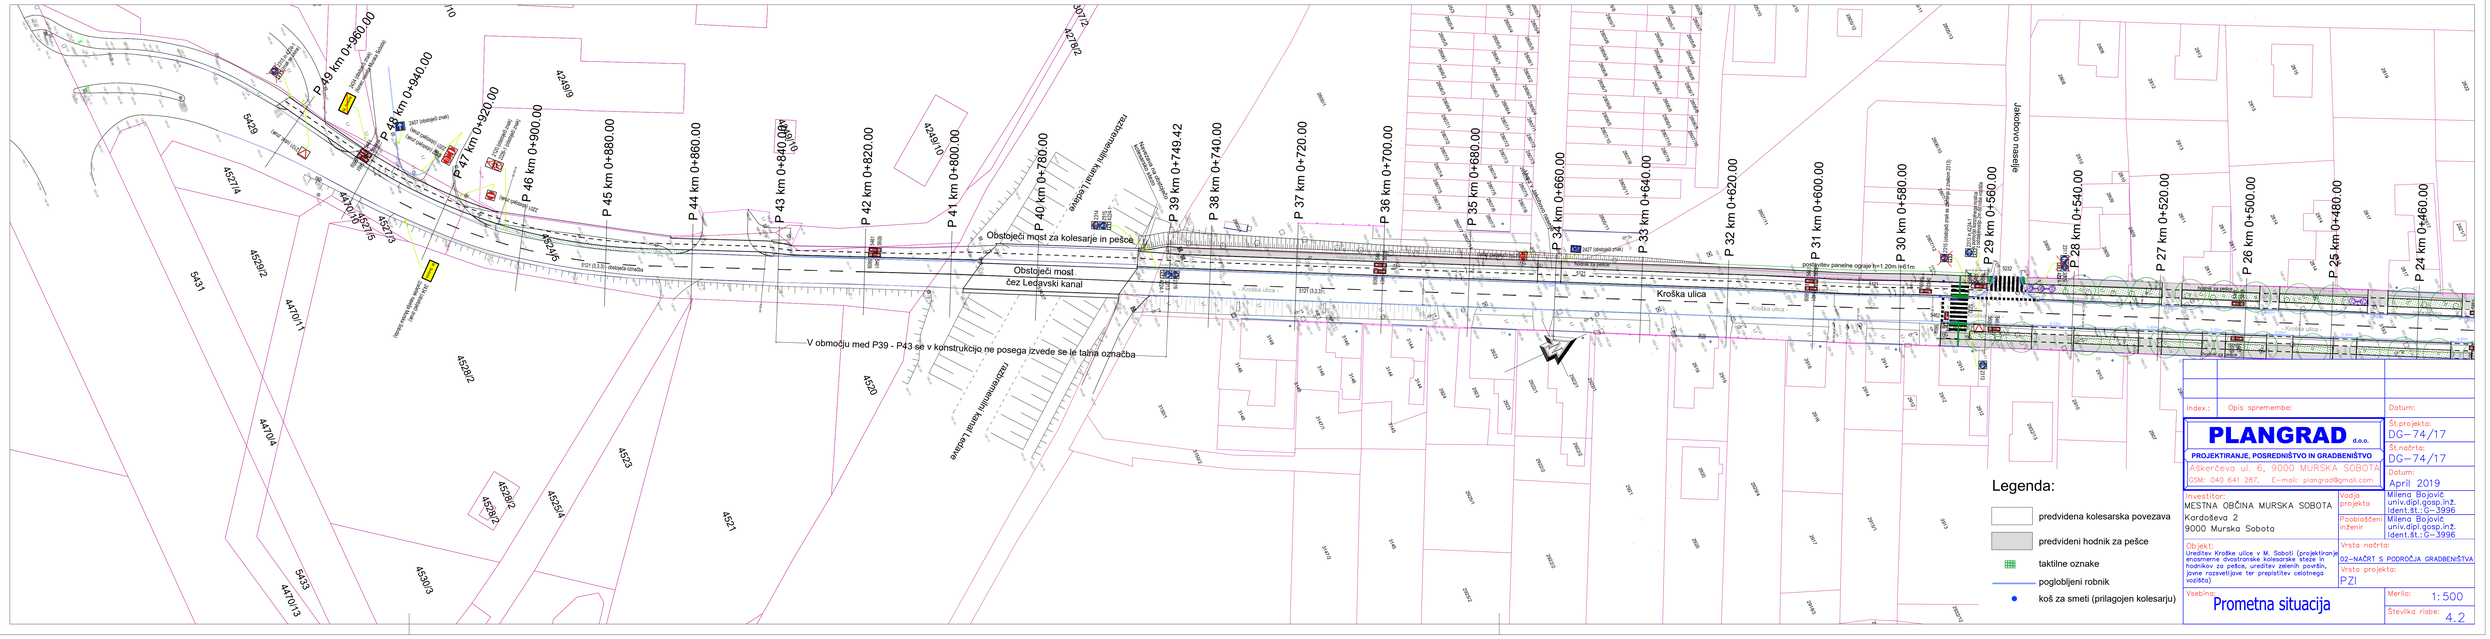

Index:	Opis spremembe:	Datum:

PLANGRAD d.o.o.
PROJEKTIRANJE, POSREDNIŠTVO IN GRADBENIŠTVO
Aškerčeva ul. 6, 9000 MURSKA SOBOTA
GSM: 040 641 287 E-mail: plangrad@gmail.com

Št.projekta:	DG-74/17
Št.načrta:	DG-74/17
Datum:	April 2019
Investitor: MESTNA OBČINA MURSKA SOBOTA, Kardoševa 2, 9000 Murska Sobota	Vodja projekta: Milena Bajović univ.dipl.gosp.inž. Ident.št.: G-3996
	Pooblaščeni inženir: Milena Bajović univ.dipl.gosp.inž. Ident.št.: G-3996
Objekt: Ureditev Kroške ulice v M. Soboti (projektiranje enosmerne dvostranske kolesarske steze in hodnikov za pešce, ureditev zelenih površin, javne razsvetljave ter preplastitev celotnega vozišča)	Vrsta načrta: 02-NAČRT S PODROČJA GRADBENIŠTVA
	Vrsta projekta: PZI
Vsebina: Prometna situacija	Merilo: 1:500
	Številka risbe: 4.2