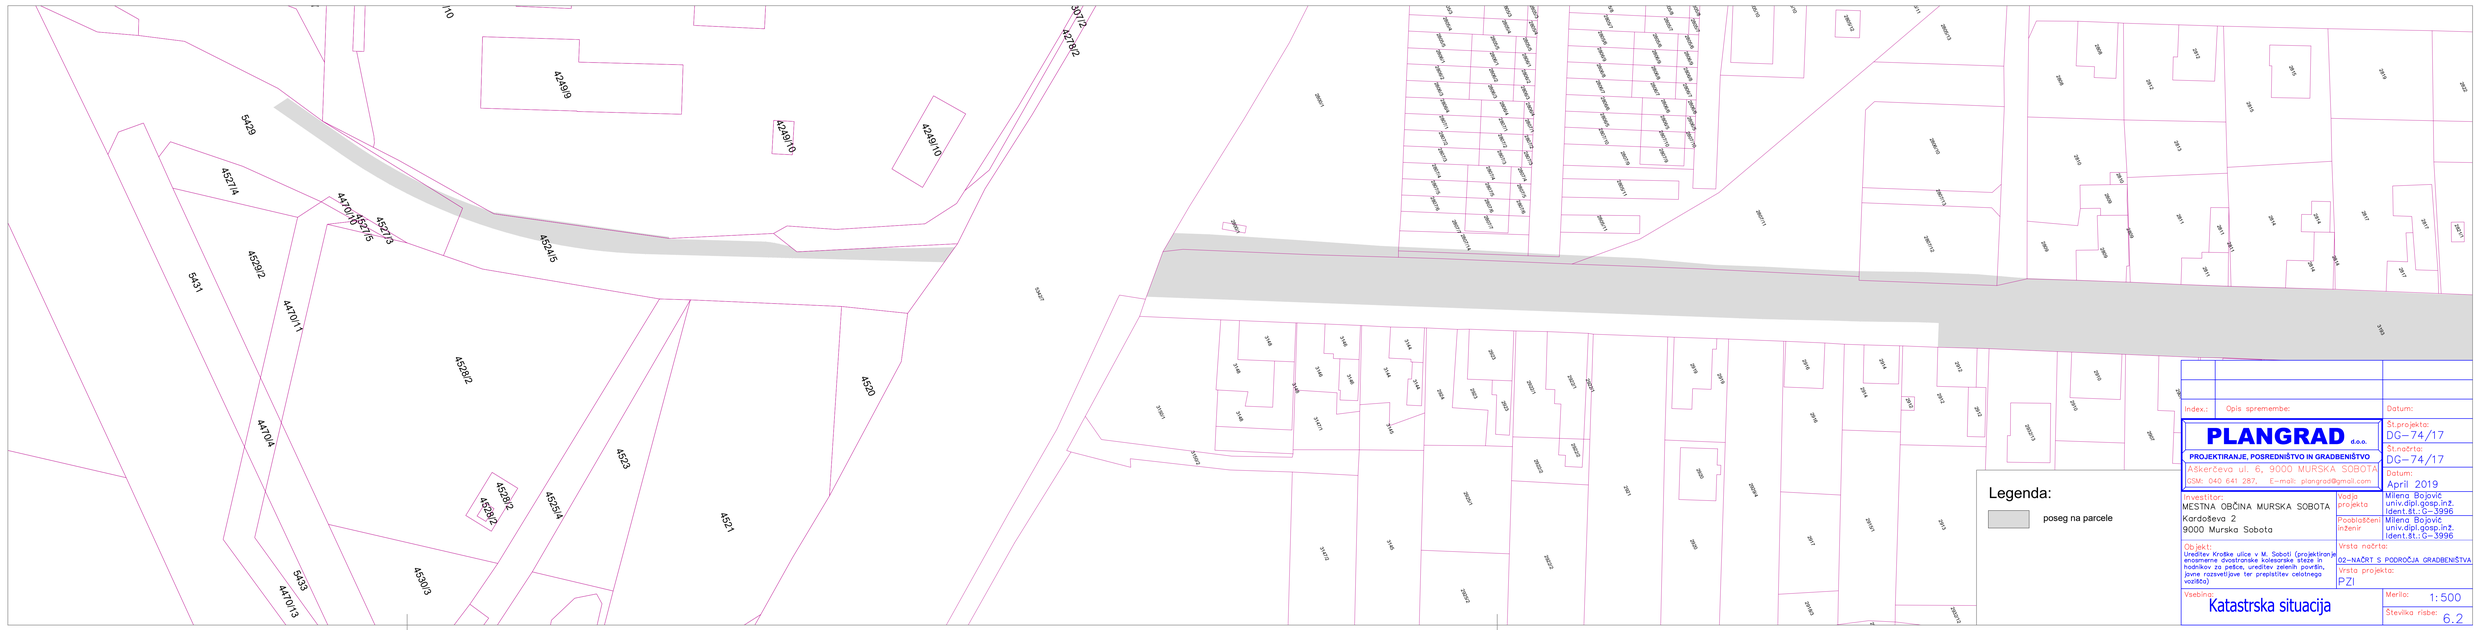

Index:	Opis spremembe:	Datum:

PLANGRAD d.o.o.
PROJEKTIRANJE, POSREDNIŠTVO IN GRADBENIŠTVO
Aškerčeva ul. 6, 9000 MURSKA SOBOTA
GSM: 040 641 287, E-mail: plangrad@gmail.com

Št.projekta:	DG-74/17
Št.načrta:	DG-74/17
Datum:	April 2019
Investitor: MESTNA OBČINA MURSKA SOBOTA, Kardoševa 2, 9000 Murska Sobota	
Vodja projekta	Milena Bojović univ.dipl.gosp.inž. Ident.št.: G-3996
Pooblaščeni inženir	Milena Bojović univ.dipl.gosp.inž. Ident.št.: G-3996
Objekt: Ureditev Kratke ulice v M. Soboti (projektiranje enosmerne dvostranske kolesarske steze in hodnikov za pešce, ureditev zelenih površin, javne razsvetljave ter prepletitev celotnega vozišča)	
Vrsta načrta:	02-NAČRT S PODROČJA GRADBENIŠTVA
Vrsta projekta:	PZI
Vsebina: Katastrska situacija	
Merilo:	1:500
Številka risbe:	6.2