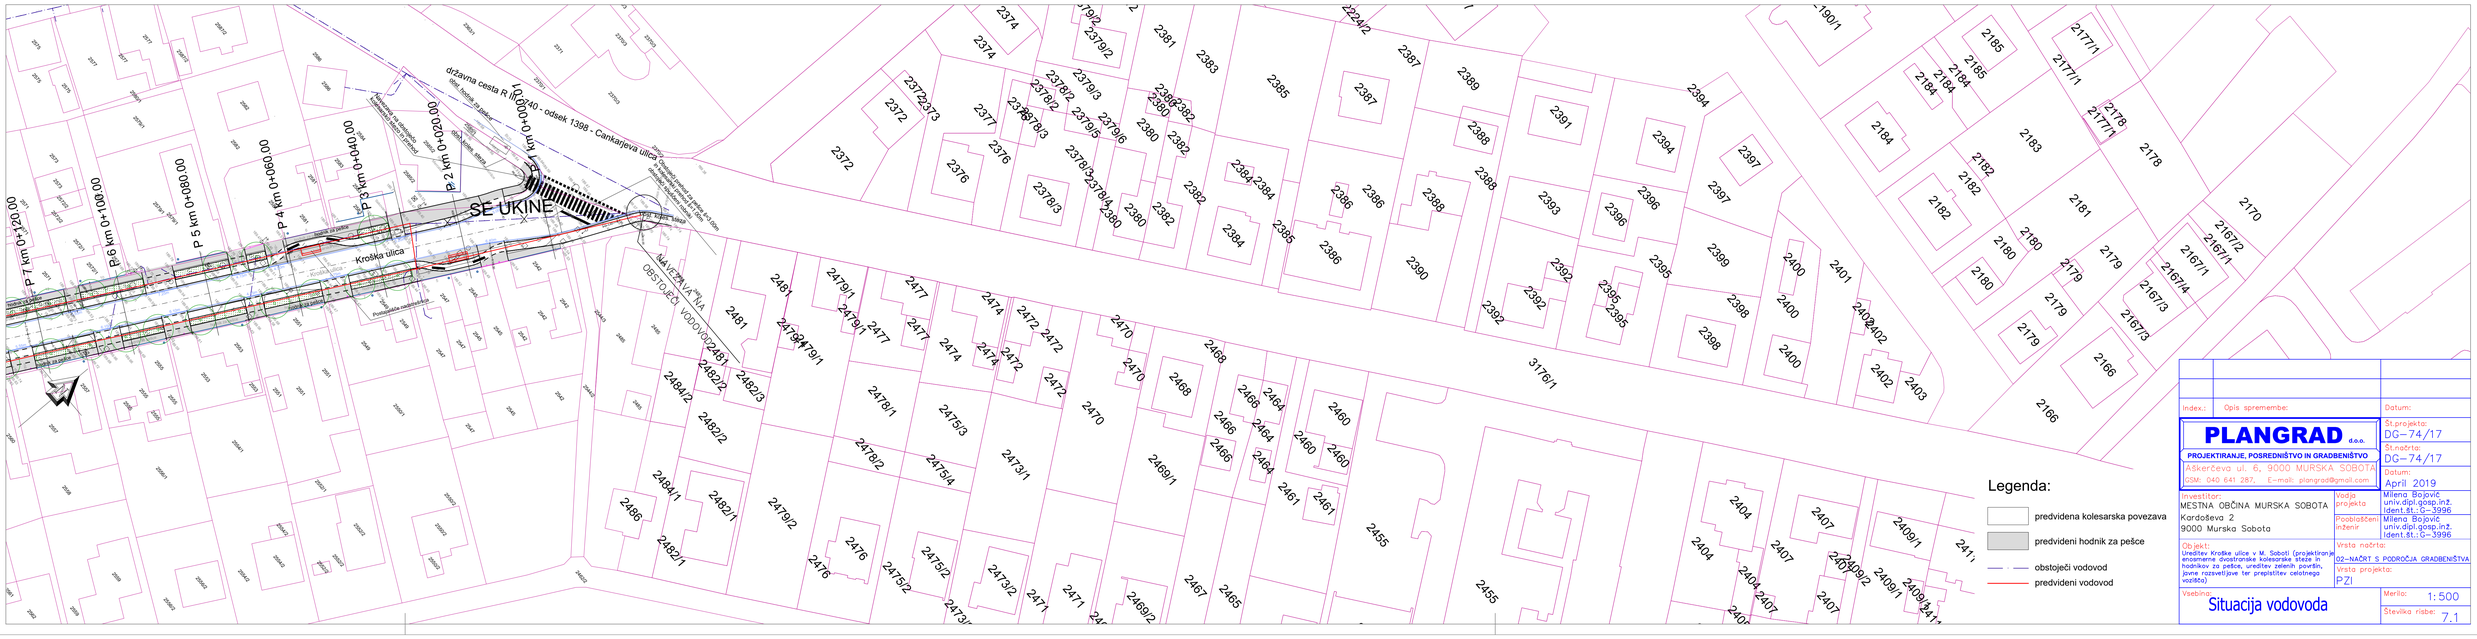

Index:	Opis spremembe:	Datum:

PLANGRAD d.o.o.

PROJEKTIRANJE, POSREDNIŠTVO IN GRADBENIŠTVO

Aškerčeva ul. 6, 9000 MURSKA SOBOTA

GSM: 040 641 287, E-mail: plangrad@gmail.com

Št.projekta: DG-74/17

Št.načrta: DG-74/17

Datum: April 2019

Investitor: MESTNA OBČINA MURSKA SOBOTA
Kardoševa 2
9000 Murska Sobota

Vodja projekta: Milena Bojovič univ.dipl.gosp.inž. Ident.št.: G-3996

Pooblaščeni inženir: Milena Bojovič univ.dipl.gosp.inž. Ident.št.: G-3996

Objekt: Ureditev Krške ulice v M. Soboti (projektiran je enosmerne dvostranske kolesarske steze in hodnikov za pešce, ureditev zelenih površin, javne razsvetljave ter prepletitev celotnega vozišča)

Vrsta načrta: 02-NAČRT S PODROČJA GRADBENIŠTVA

Vrsta projekta: PZI

Vsebina: Situacija vodovoda

Merilo: 1:500

Številka risbe: 7.1