


DRUŽINA PRIKLJUČNO VAROVALNIH ELEMENTOV "PVE"

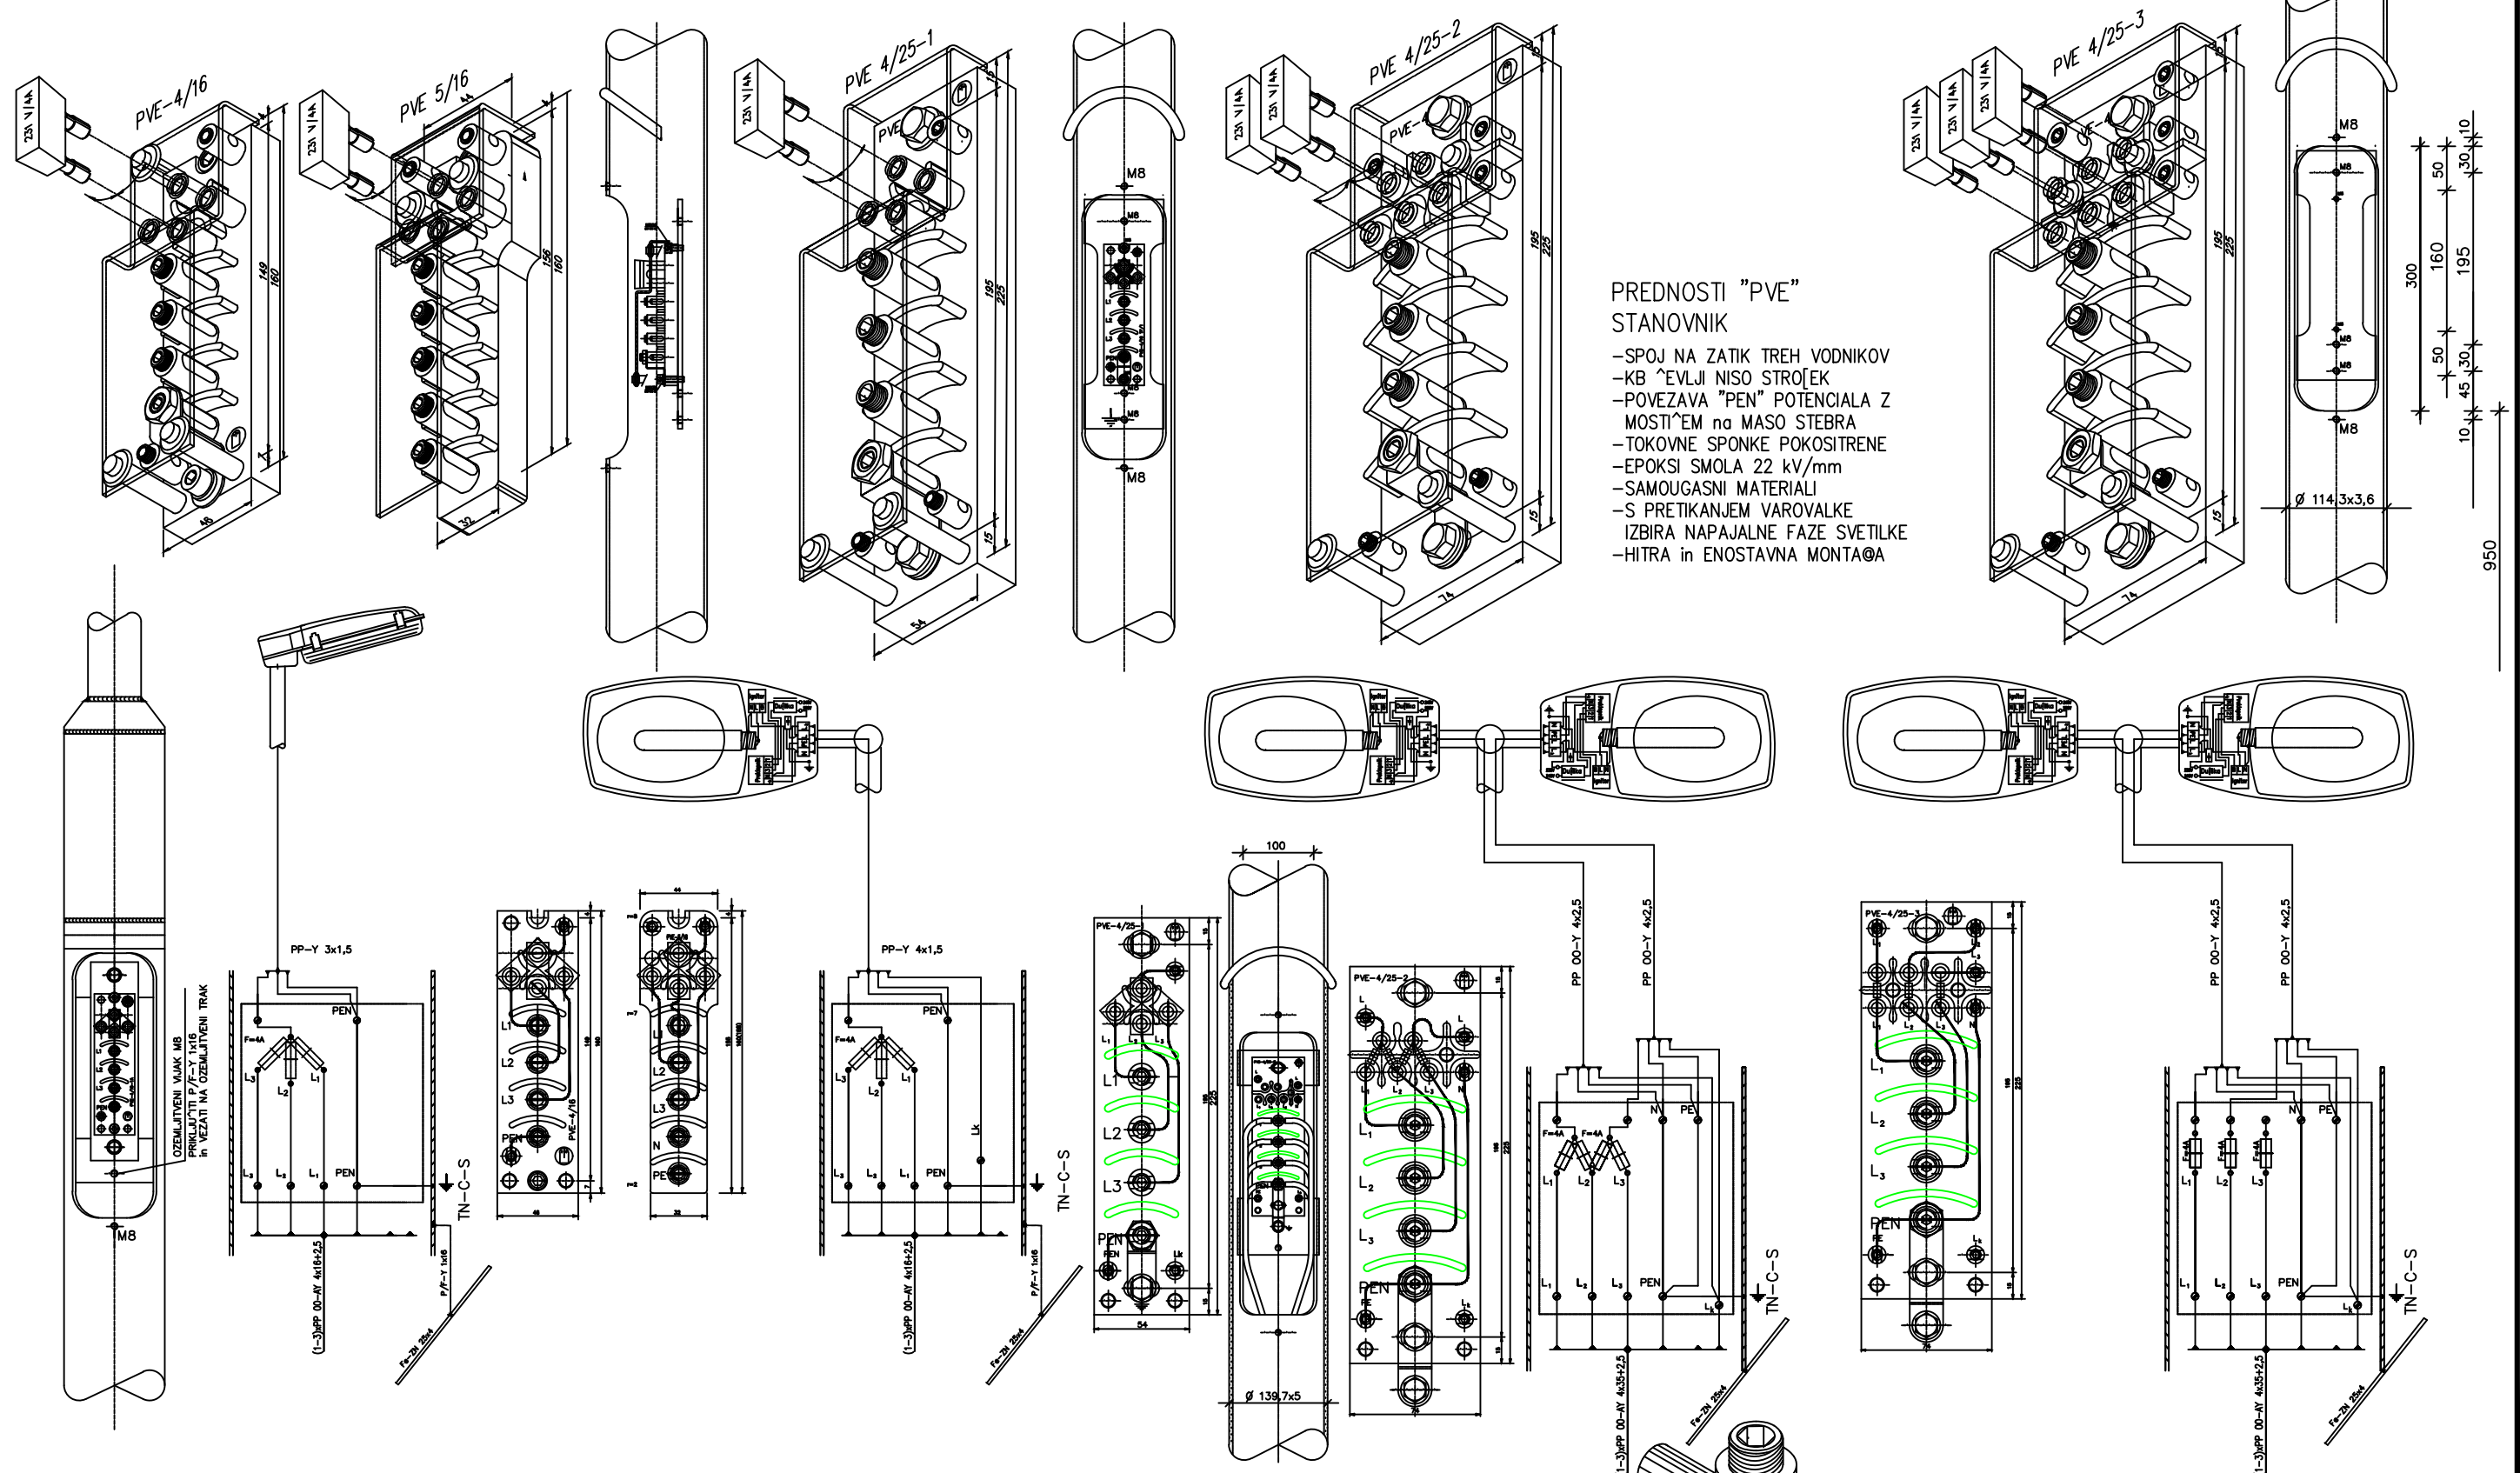

TIP "PVE"	PVE 4/16	PVE 5/16	PVE 4/25-1	PVE 4/25(35)-2	PVE 4/25-3
SISTEM NAPA JANJA	TN-C-S	TN-S	TN-C-S	TN-C-S	TN-C-S
SISTEM ZA[^ITE	ZNNT	ZNNT	ZNNT	ZNNT	ZNNT
VODNIK	AL ali Cu < 16mm ²	AL ali Cu < 16mm ²	AL ali Cu < 25mm ²	AL ali Cu < 25(35)mm ²	AL ali Cu < 25mm ²
MO^ SIJALKE	50-150 W	50-150 W	150-250 W	250-400 W	250-400 W
RAZSVETLJAVA	ULIC in KRAJ[IH CEST	ULIC in KRAJ[IH CEST	CEST	MESTNIH VPADNIC - AVTO CEST	MESTNIH ULIC in TRGOV

detajl spoja treh vodnikov v utorni sponki

STANOVNIK
ELEKTROIMPREGNACIJE in MODELARSTVO
Brajnikova 39, LJUBLJANA, SLOVENIJA

ELLUM
ENERGETIKA-RAZSVETLJAVA
CELJE