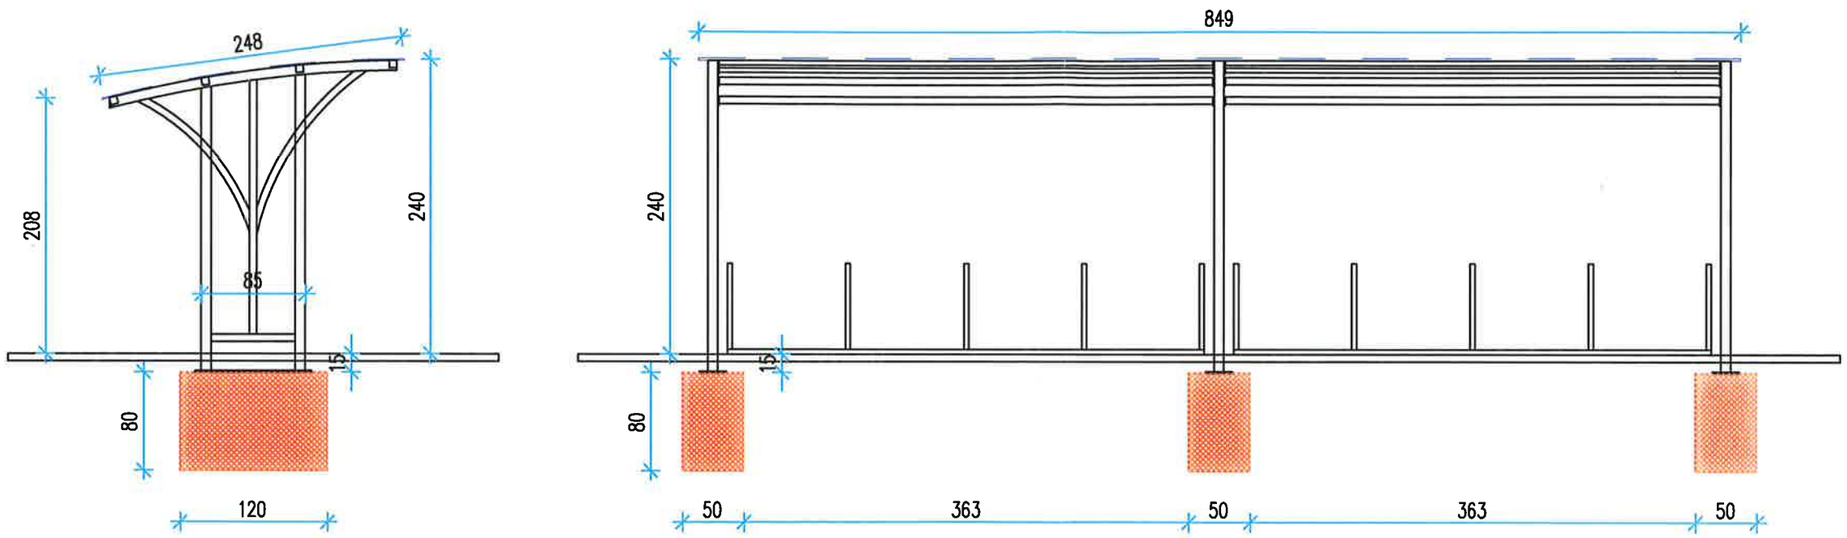

POSTAJALIŠČE ZA KOLESA - KOLESARNICA, M 1:50