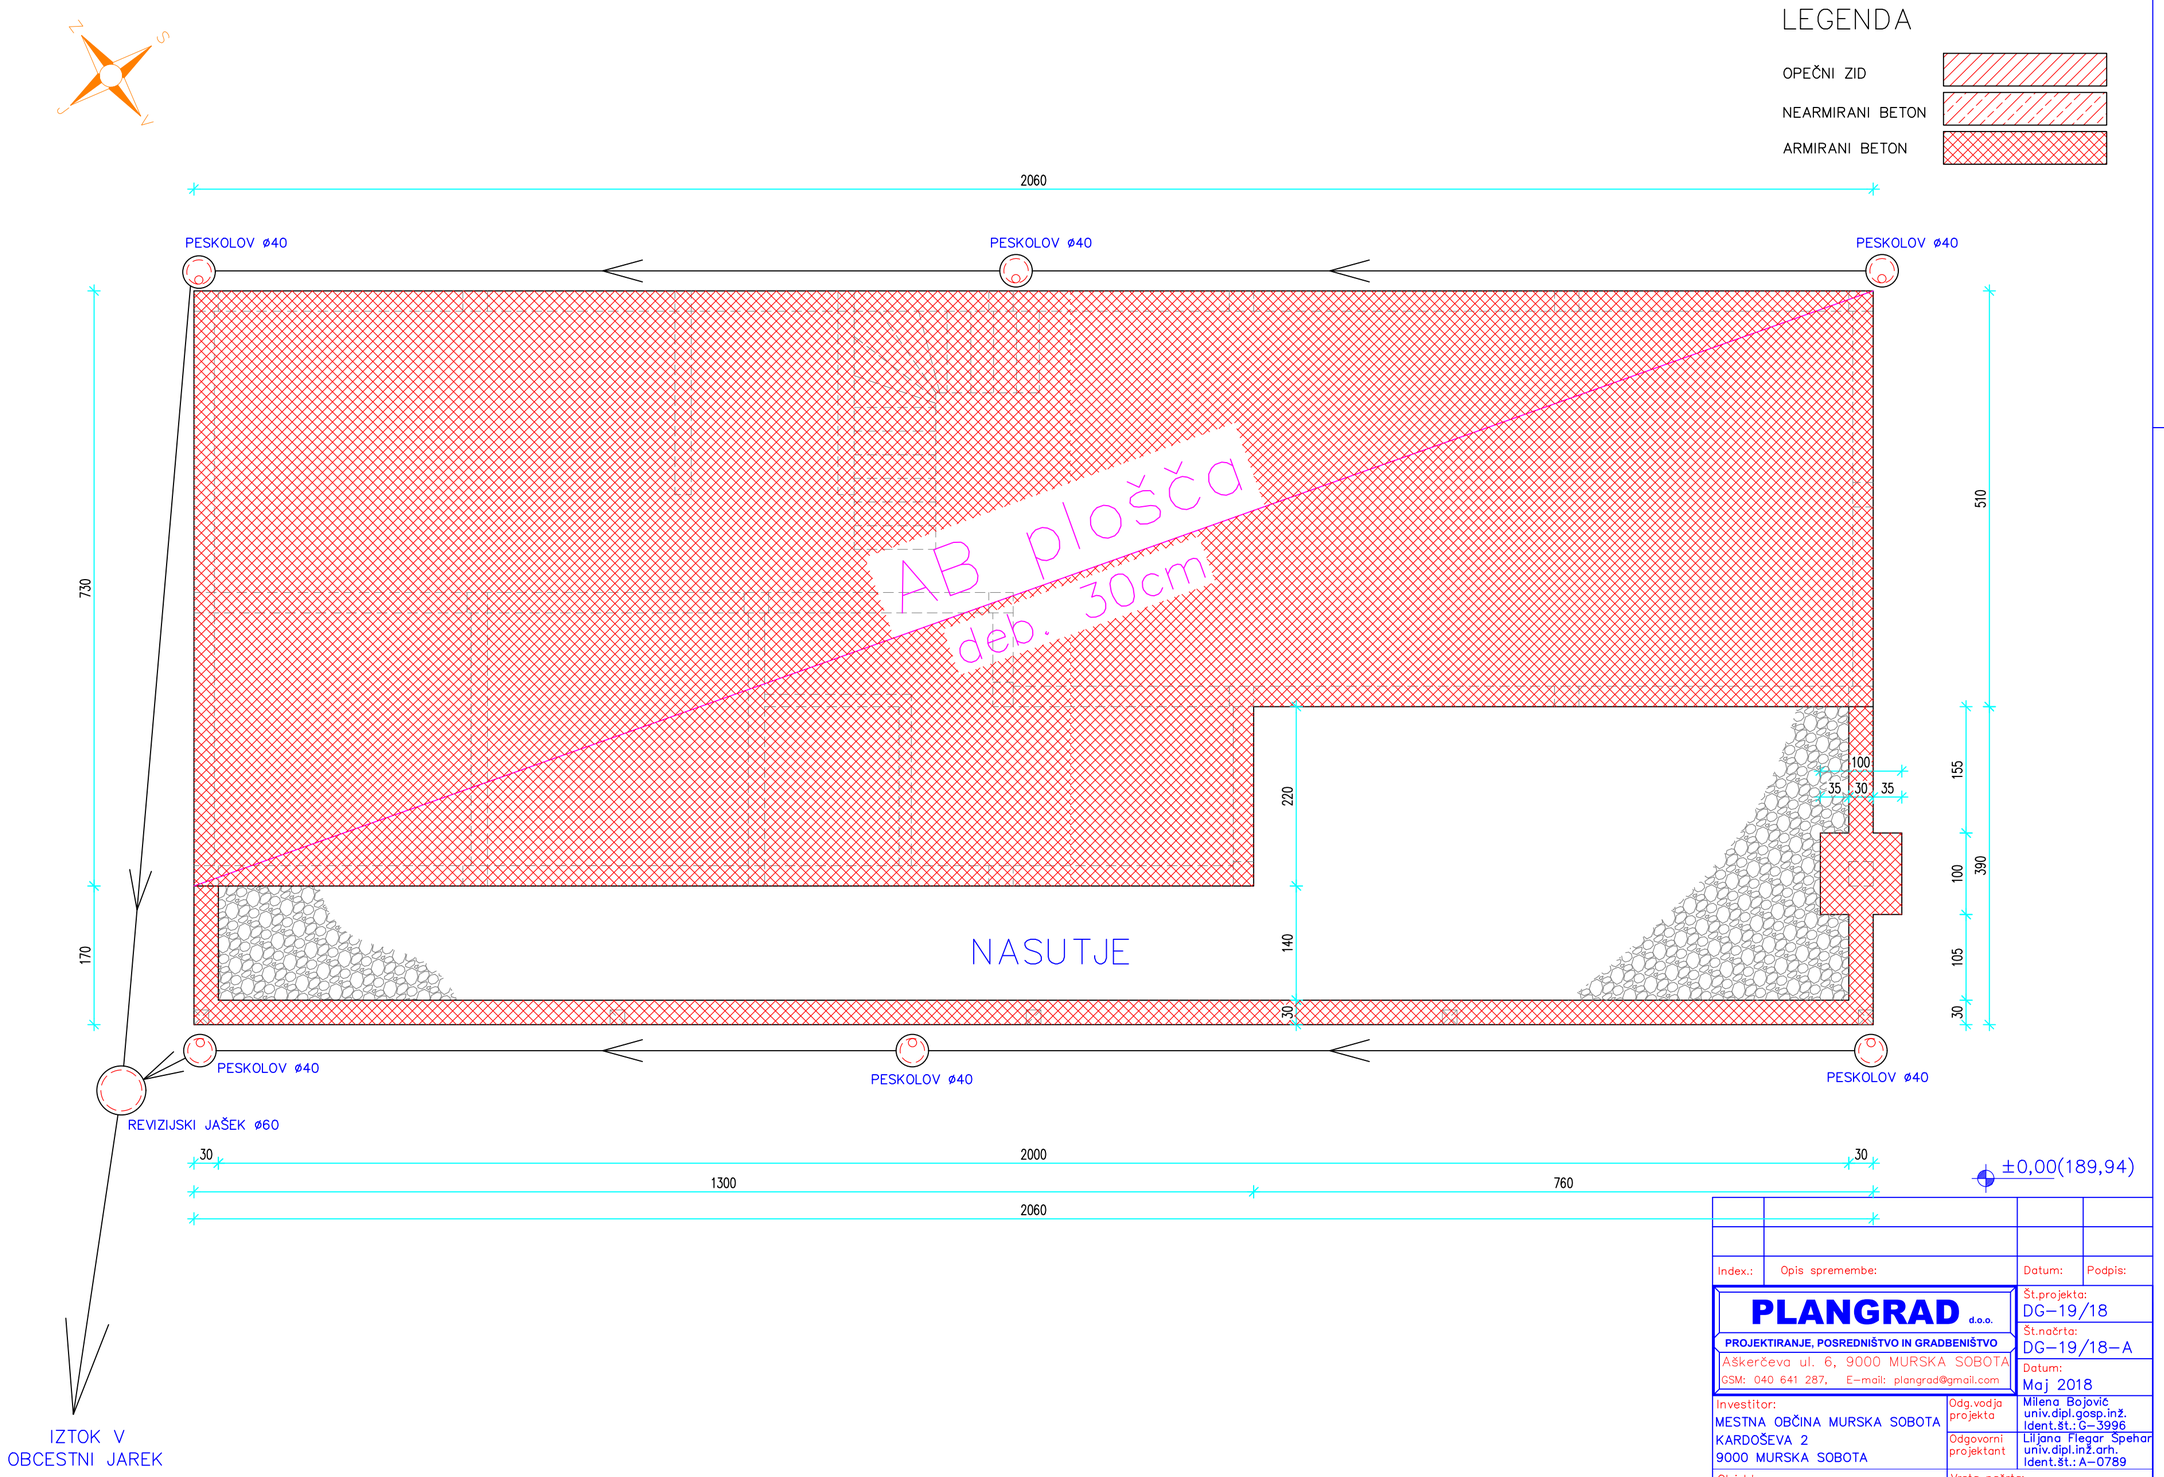

Index.:	Opis spremembe:	Datum:	Podpis:

PLANGRAD d.o.o.
PROJEKTIRANJE, POSREDNIŠTVO IN GRADBENIŠTVO
Aškerčeva ul. 6, 9000 MURSKA SOBOTA
GSM: 040 641 287, E-mail: plangrad@gmail.com

Št.projekta: DG-19/18
Št.načrta: DG-19/18-A
Datum: Maj 2018

Investitor:
MESTNA OBČINA MURSKA SOBOTA
KARDOŠEVA 2
9000 MURSKA SOBOTA

Odg.vodja projekta: Milena Bojović univ.dipl.gosp.inž. Ident.št.: G-3996

Odgovorni projektant: Liljana Flegar Spehar univ.dipl.inž.arh. Ident.št.: A-0789

Objekt:
VEČNAMENSKI OBJEKT KROG

Vrsta načrta: 1-NAČRT ARHITEKTURE

Vrsta projekta: PZI

Vsebina: TLORIS TEMELJEV

Merilo: 1:50

Številka risbe: 1