


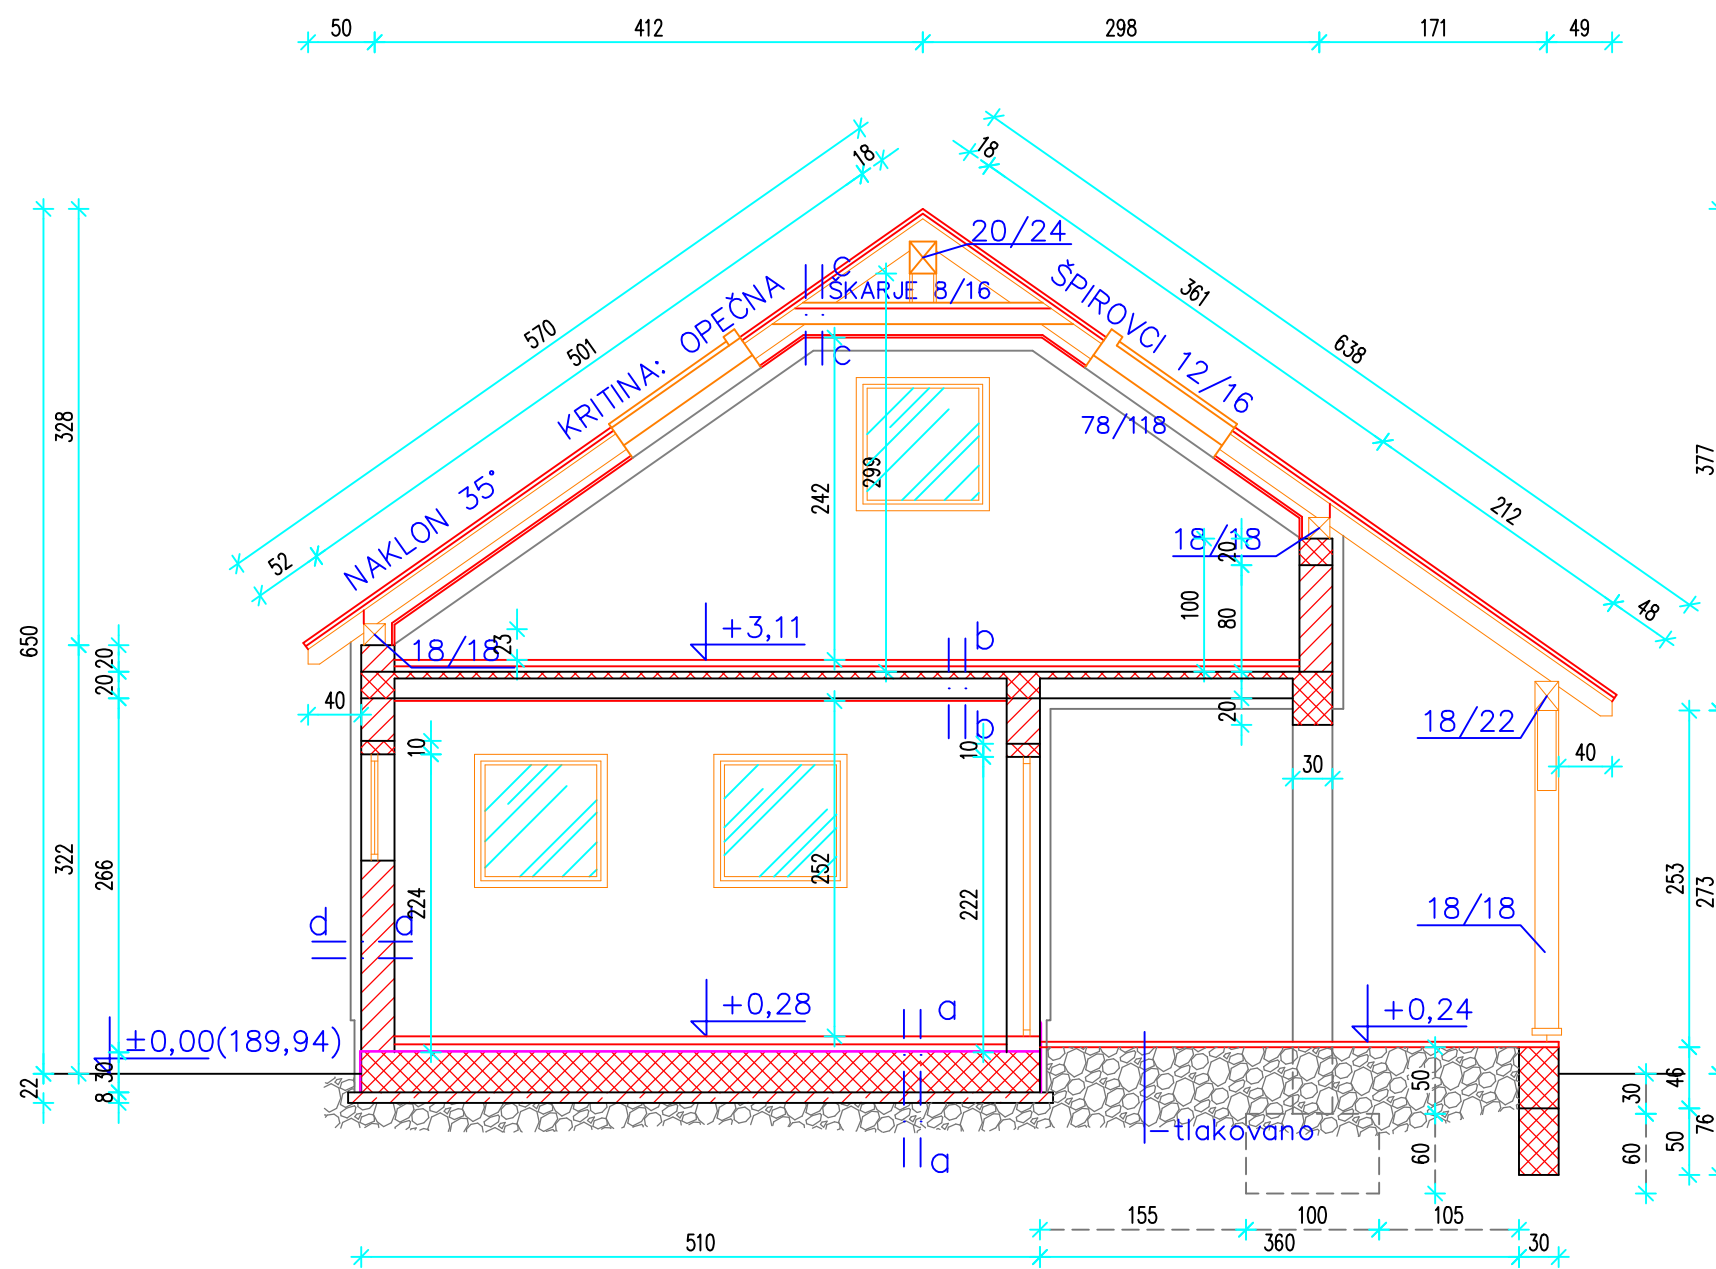


LEGENDA

OPEČNI ZID

NEARMIRANI BETON

ARMIRANI BETON

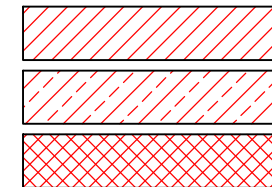

PREREZ a-a

- epoksi
- cem. estrih 6cm
- stirodur+pvc 6cm
- hidroizolacija (var. izotekt)
- AB plošča 30 cm
- podložni beton 8cm
- nasutje

PREREZ b-b

- fin.tlak 2cm
- cem. estrih 5cm
- stirodur+pvc 4cm
- norma strop 20cm
- omet 1cm

PREREZ c-c

- ALU podkonstrukcija
- URSA LIF 15+5cm
- paroprepustna folija
- gips plošče 12mm

PREREZ d-d

- notranji omet 2cm
- modularna opeka 25cm
- DEMIT fasada 8cm

Index.:	Opis spremembe:	Datum:	Podpis:
PLANGRAD d.o.o. PROJEKTIRANJE, POSREDNIŠTVO IN GRADBENIŠTVO Aškerčeva ul. 6, 9000 MURSKA SOBOTA GSM: 040 641 287, E-mail: plangrad@gmail.com		Št.projekta: DG-19/18	Št.načrta: DG-19/18-A
Investitor: MESTNA OBČINA MURSKA SOBOTA KARDOŠEVA 2 9000 MURSKA SOBOTA		Odg.vodja projekta Milena Bojović univ.dipl.gosp.inž. Ident.št.: G-3996	Datum: Maj 2018
Objekt: VEČNAMENSKI OBJEKT KROG		Odgovorni projektant Liljana Flegar Špehar univ.dipl.inž.arh. Ident.št.: A-0789	Vrsta načrta: 1-NAČRT ARHITEKTURE
Vsečina: PREREZ " B - B "		Vrsta projekta: PZI	Merilo: 1:50
		Številka risbe: 6	