LEGENDA

- OPEČNI ZID
- NEARMIRANI BETON
- ARMIRANI BETON

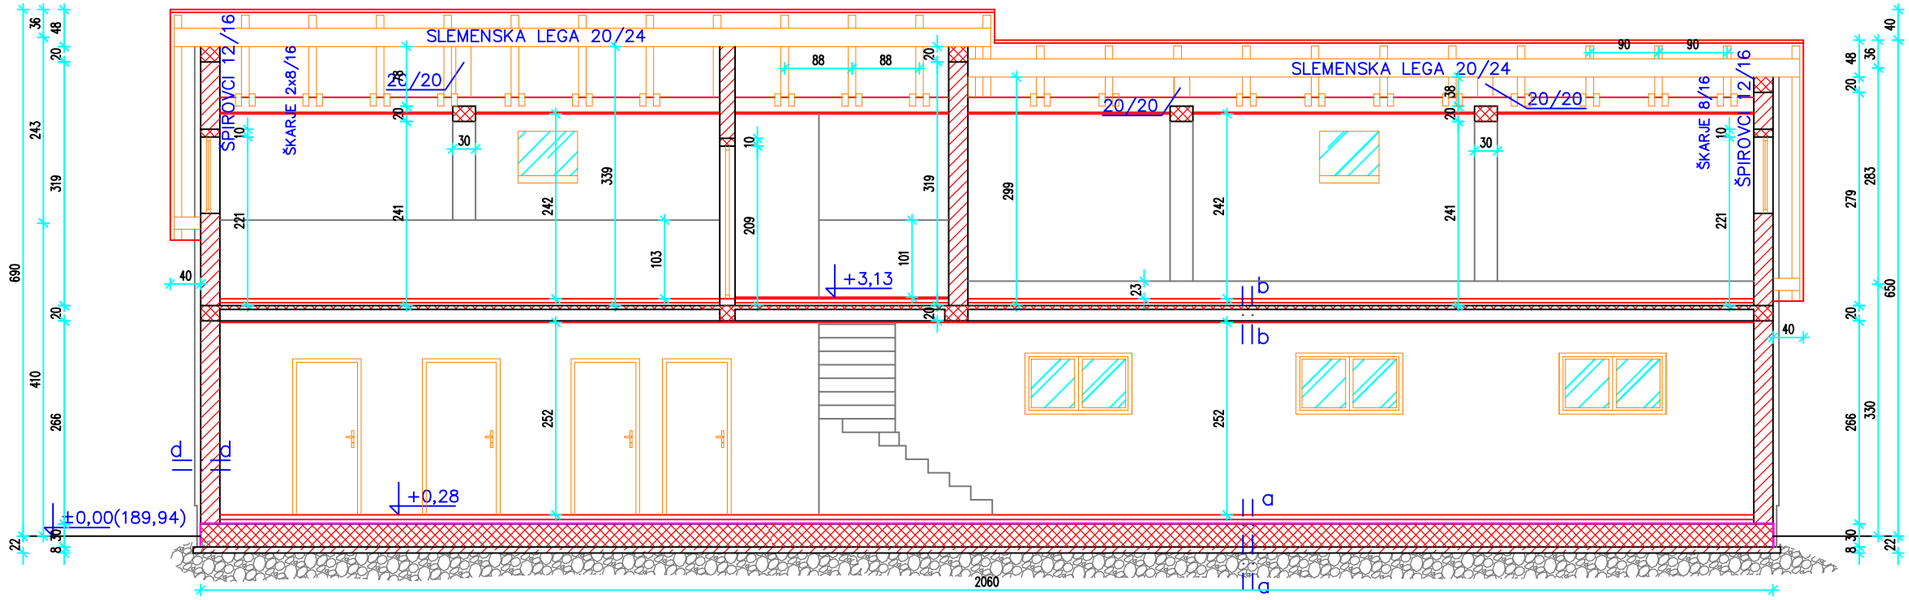

PREREZ a–a
- epoksi
- cem. estrih 6cm
- stirodur+pvc 6cm
- hidroizolacija (var. izotekt)
- AB plošča 30 cm
- podložni beton 8cm
- nasutje

PREREZ b–b
- fin.tlak 2cm
- cem. estrih 5cm
- stirodur+pvc 4cm
- norma strop 20cm
- omet 1cm

PREREZ c–c
- ALU podkonstrukcija
- URSA LIF 15+5cm
- paroprepustna folija
- gips plošče 12mm

PREREZ d–d
- notranji omet 2cm
- modularna opeka 25cm
- DEMIT fasada 8cm

Index.:	Opis spremembe:	Datum:	Podpis:

PLANGRAD d.o.o.
PROJEKTIRANJE, POSREDNIŠTVO IN GRADBENIŠTVO
Aškerčeva ul. 6, 9000 MURSKA SOBOTA
GSM: 040 641 287, E-mail: plangrad@gmail.com

Št.projekta: DG–19/18
Št.načrta: DG–19/18–A
Datum: Maj 2018

Investitor:
MESTNA OBČINA MURSKA SOBOTA
KARDOŠEVA 2
9000 MURSKA SOBOTA

Odg.vodja projekta: Milena Bojović univ.dipl.gosp.inž. Ident.št.: G–3996
Odgovorni projektant: Liljana Flegar Spehar univ.dipl.inž.arh. Ident.št.: A–0789

Objekt: VEČNAMENSKI OBJEKT KROG
Vrsta načrta: 1–NAČRT ARHITEKTURE
Vrsta projekta: PZI

Vsebina: PREREZ " C - C "
Merilo: 1:50
Številka risbe: 7