
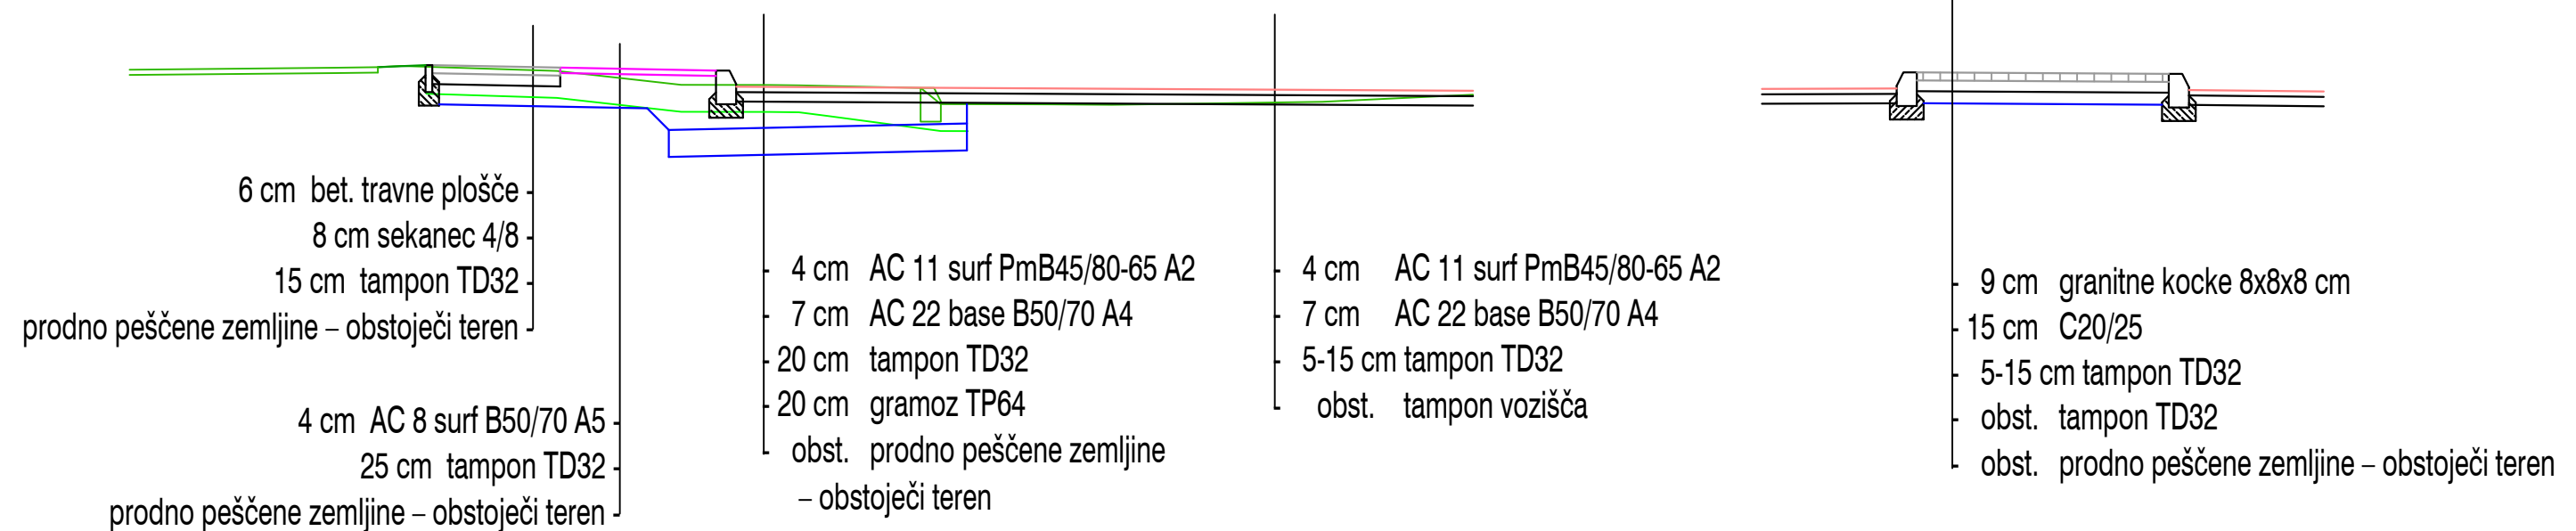


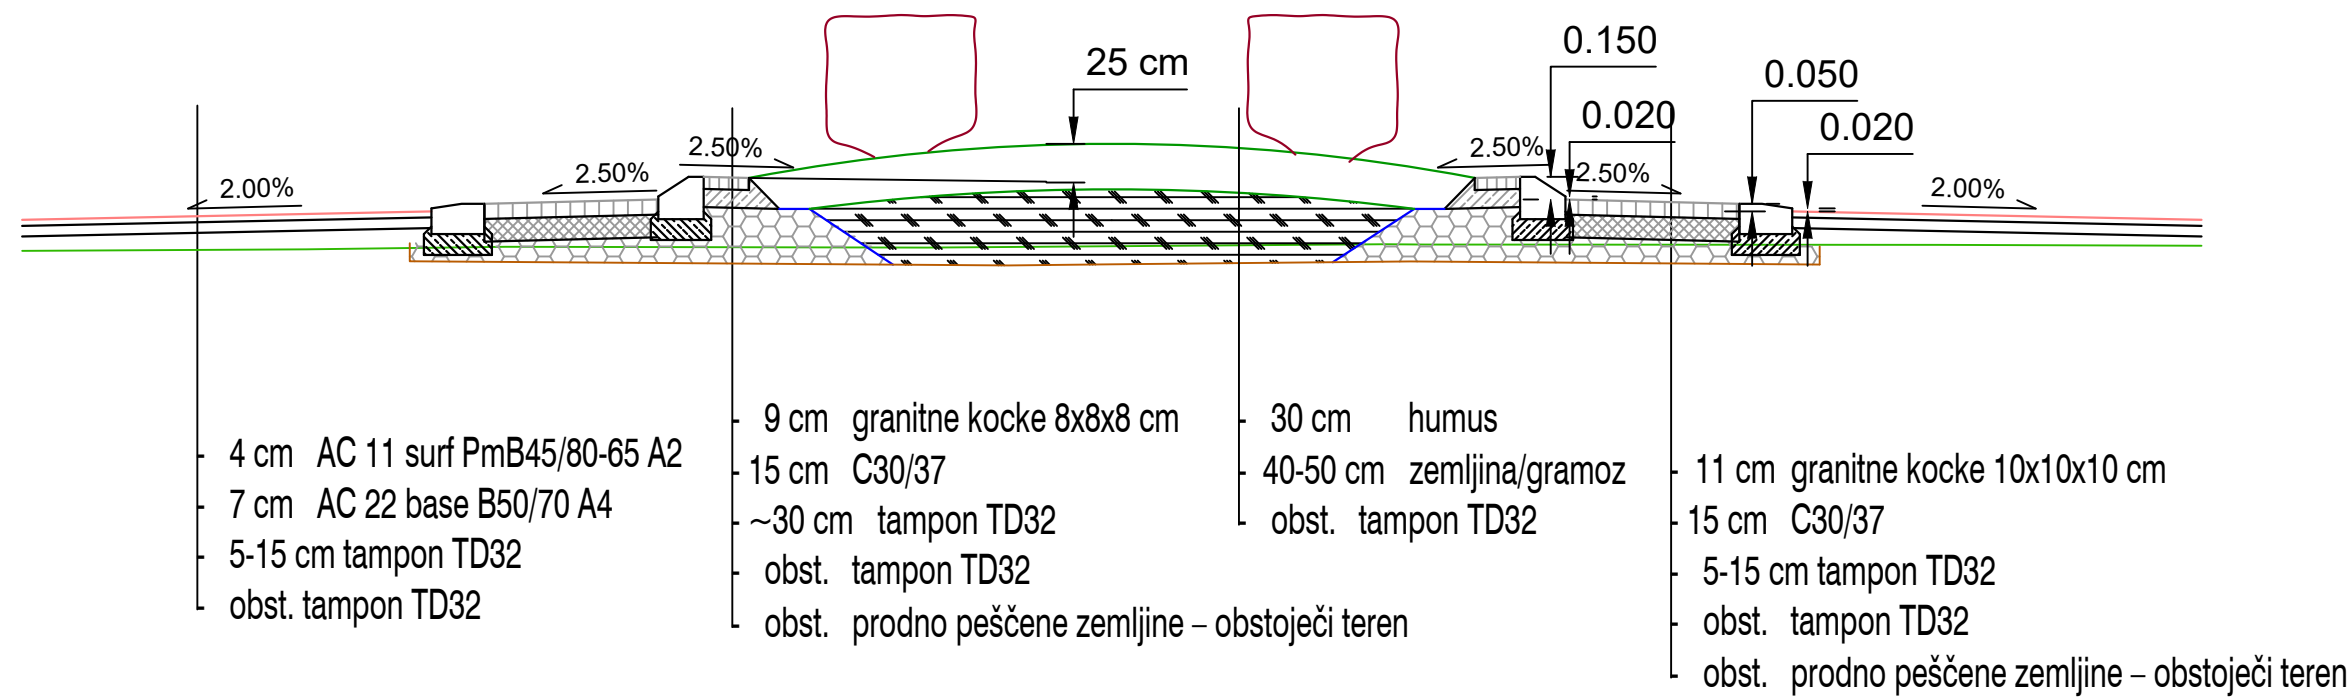

LAZAR PROJEKTIVNI BIRO LAZAR D.O.O. LENDAVSKA 57A, 9000 MURSKA SOBOTA, SLOVENIJA TEL.02/522 15 70 FAX.02/522 15 71 INFO@BIRO-LAZAR.SI WWW.BIRO-LAZAR.SI					
INVESTITOR : MESTNA OBČINA MURSKA SOBOTA KARDOŠEVA 2, 9000 MURSKA SOBOTA			ODGOVORNI VODJA PROJEKTA : MARKO LAZAR UNIV.DIPL.INŽ.GRAD.		
OBJEKT : KROŽIŠČE GREGORČIČEVA - - STANETA ROZMANA V MURSKI SOBOTI			ODGOVORNI PROJEKTANT FAZE : MARKO LAZAR UNIV.DIPL.INŽ.GRAD.		
NAČRT : KQARAKTERISTIČNI PREČNI PROFILI			SODELAVCI : TOMAŽ LAZAR UNIV.DIPL.INŽ.ARH. ANDREJ LAZAR UNIV.DIPL.GOSP.INŽ.GR.		
VRSTA PROJEKTA : 3 NAČRT KROŽIŠČA	FAZA PROJEKTA : IZN	MERILO : 1:50	ŠT. NAČRTA : P21-17	DATUM : JULIJ 2017	ŠTEVILKA LISTA : 4.1