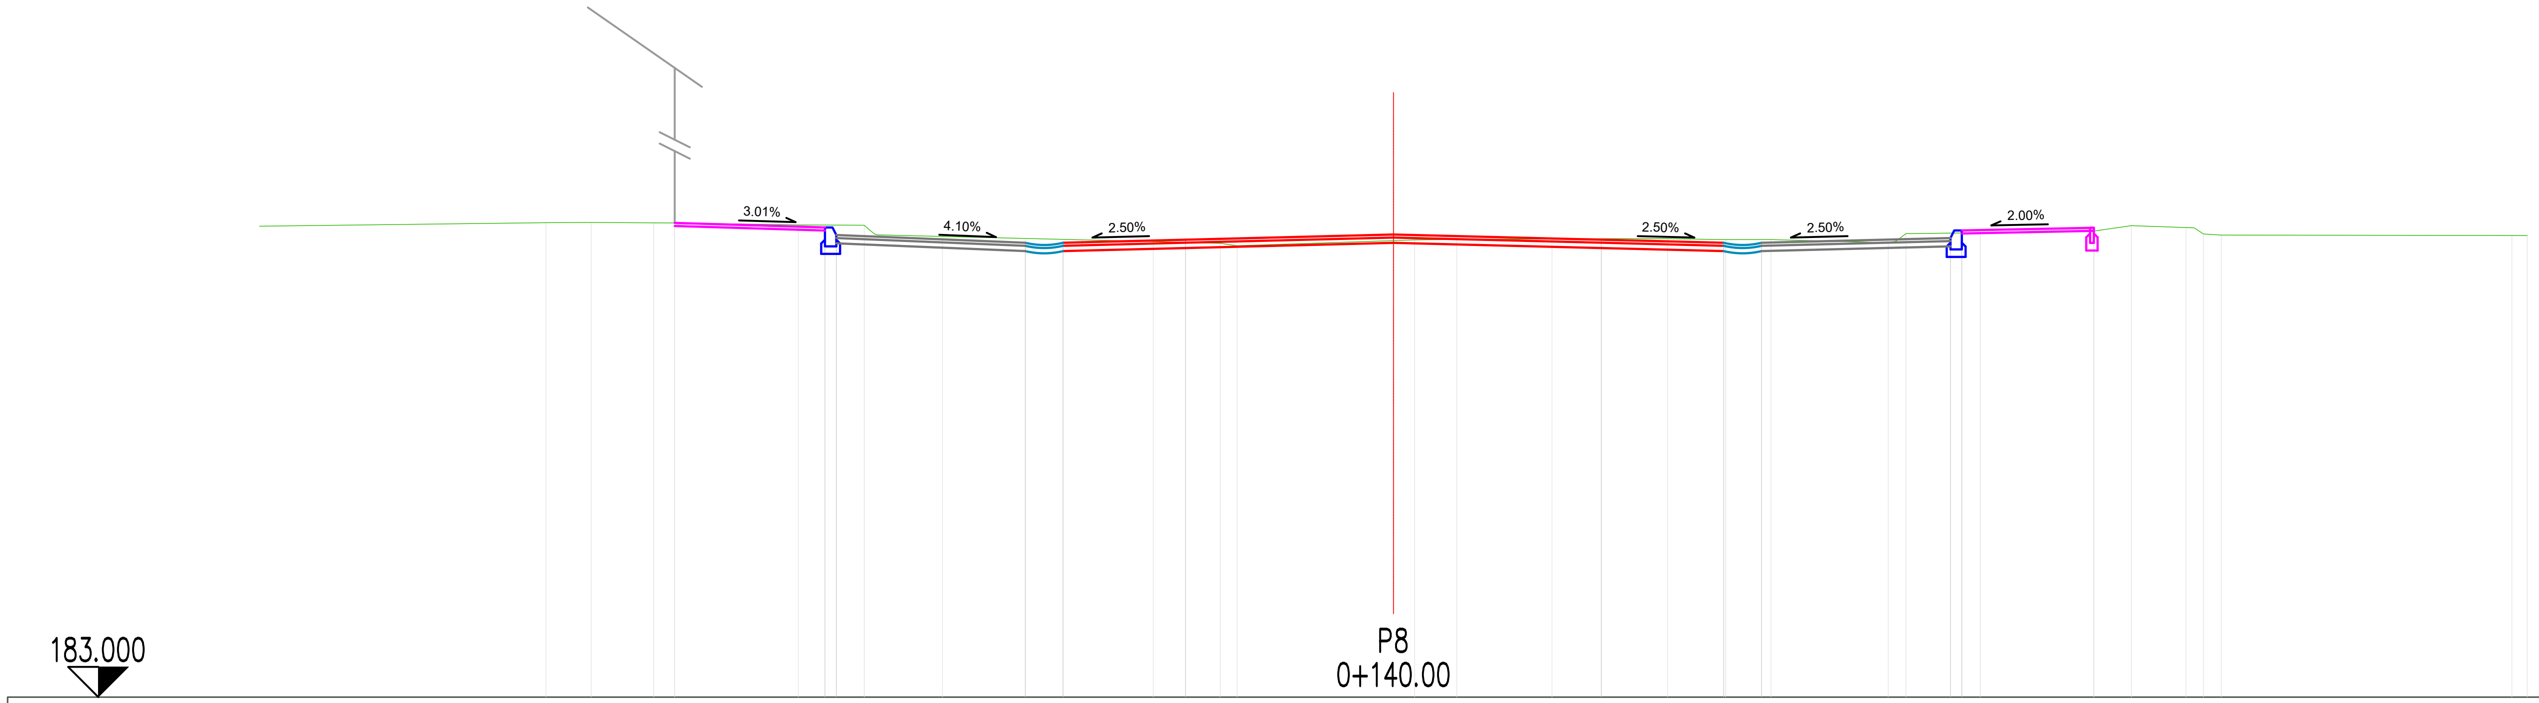

CESTIŠČE	OD.OSI
189.273	9.507
189.213	7.520
189.113	7.370
189.011	4.870
189.011	4.370
189.051	2.750
189.120	0.000
189.051	2.750
189.011	4.370
189.011	4.870
189.073	7.370
189.173	7.520
189.208	9.266

TEREN	OD.OSI
189.230	15.000
189.276	11.210
189.280	10.613
189.274	9.785
189.273	9.507
189.246	7.871
189.243	7.000
189.095	5.965
189.026	3.178
189.004	2.292
188.972	2.068
189.039	0.000
189.048	0.281
189.054	0.839
189.062	2.098
189.065	3.627
189.052	4.397
189.053	4.996
189.011	6.545
189.131	6.780
189.143	7.764
189.165	9.266
189.237	9.763
189.212	10.485
189.127	10.717
189.112	10.952
189.106	14.797
189.105	15.000

LAZAR

PROJEKTIVNI BIRO LAZAR d.o.o.
Lendavska 57a, 9000 Murska Sobota, Slovenija
tel.02/522 15 70 info@biro-lazar.si www.biro-lazar.si

INVESTITOR : Mestna občina Murska Sobota Kardoševa 2, 9000 Murska Sobota	VODJA PROJEKTA : Marko Lazar univ.dipl.inž.grad.
OBJEKT : Prometna ureditev ulice Staneta Rozmana - novelacija maj 2021	POOBLAŠČENI ARHITEKT / INŽENIR : Marko Lazar univ.dipl.inž.grad.
NAČRT : Tipični prečni profil	SODELAVCI :

VRSTA PROJEKTA :	FAZA PROJEKTA :	MERILO :	ŠT. NAČRTA :	DATUM :	ŠTEVILKA LISTA :
2/1 Načrt ceste	PZI	1:100	P16-21	maj 2021	4