




1) betonski pult s prostorom ognjišča
POGLED 1-1

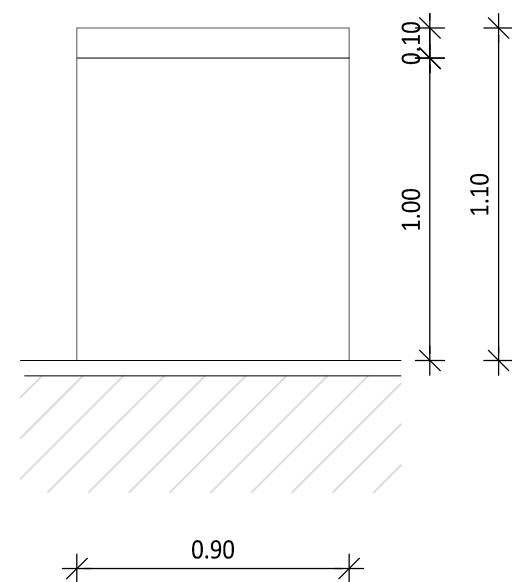

2) betonska miza z 12 sedeži
POGLED 1-1


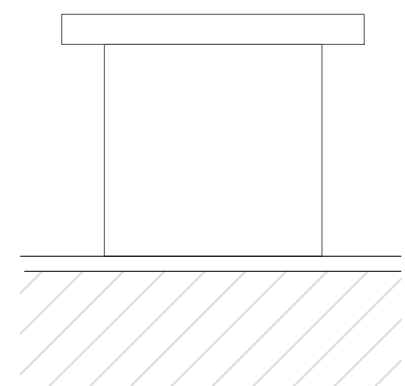


POGLED 2-2

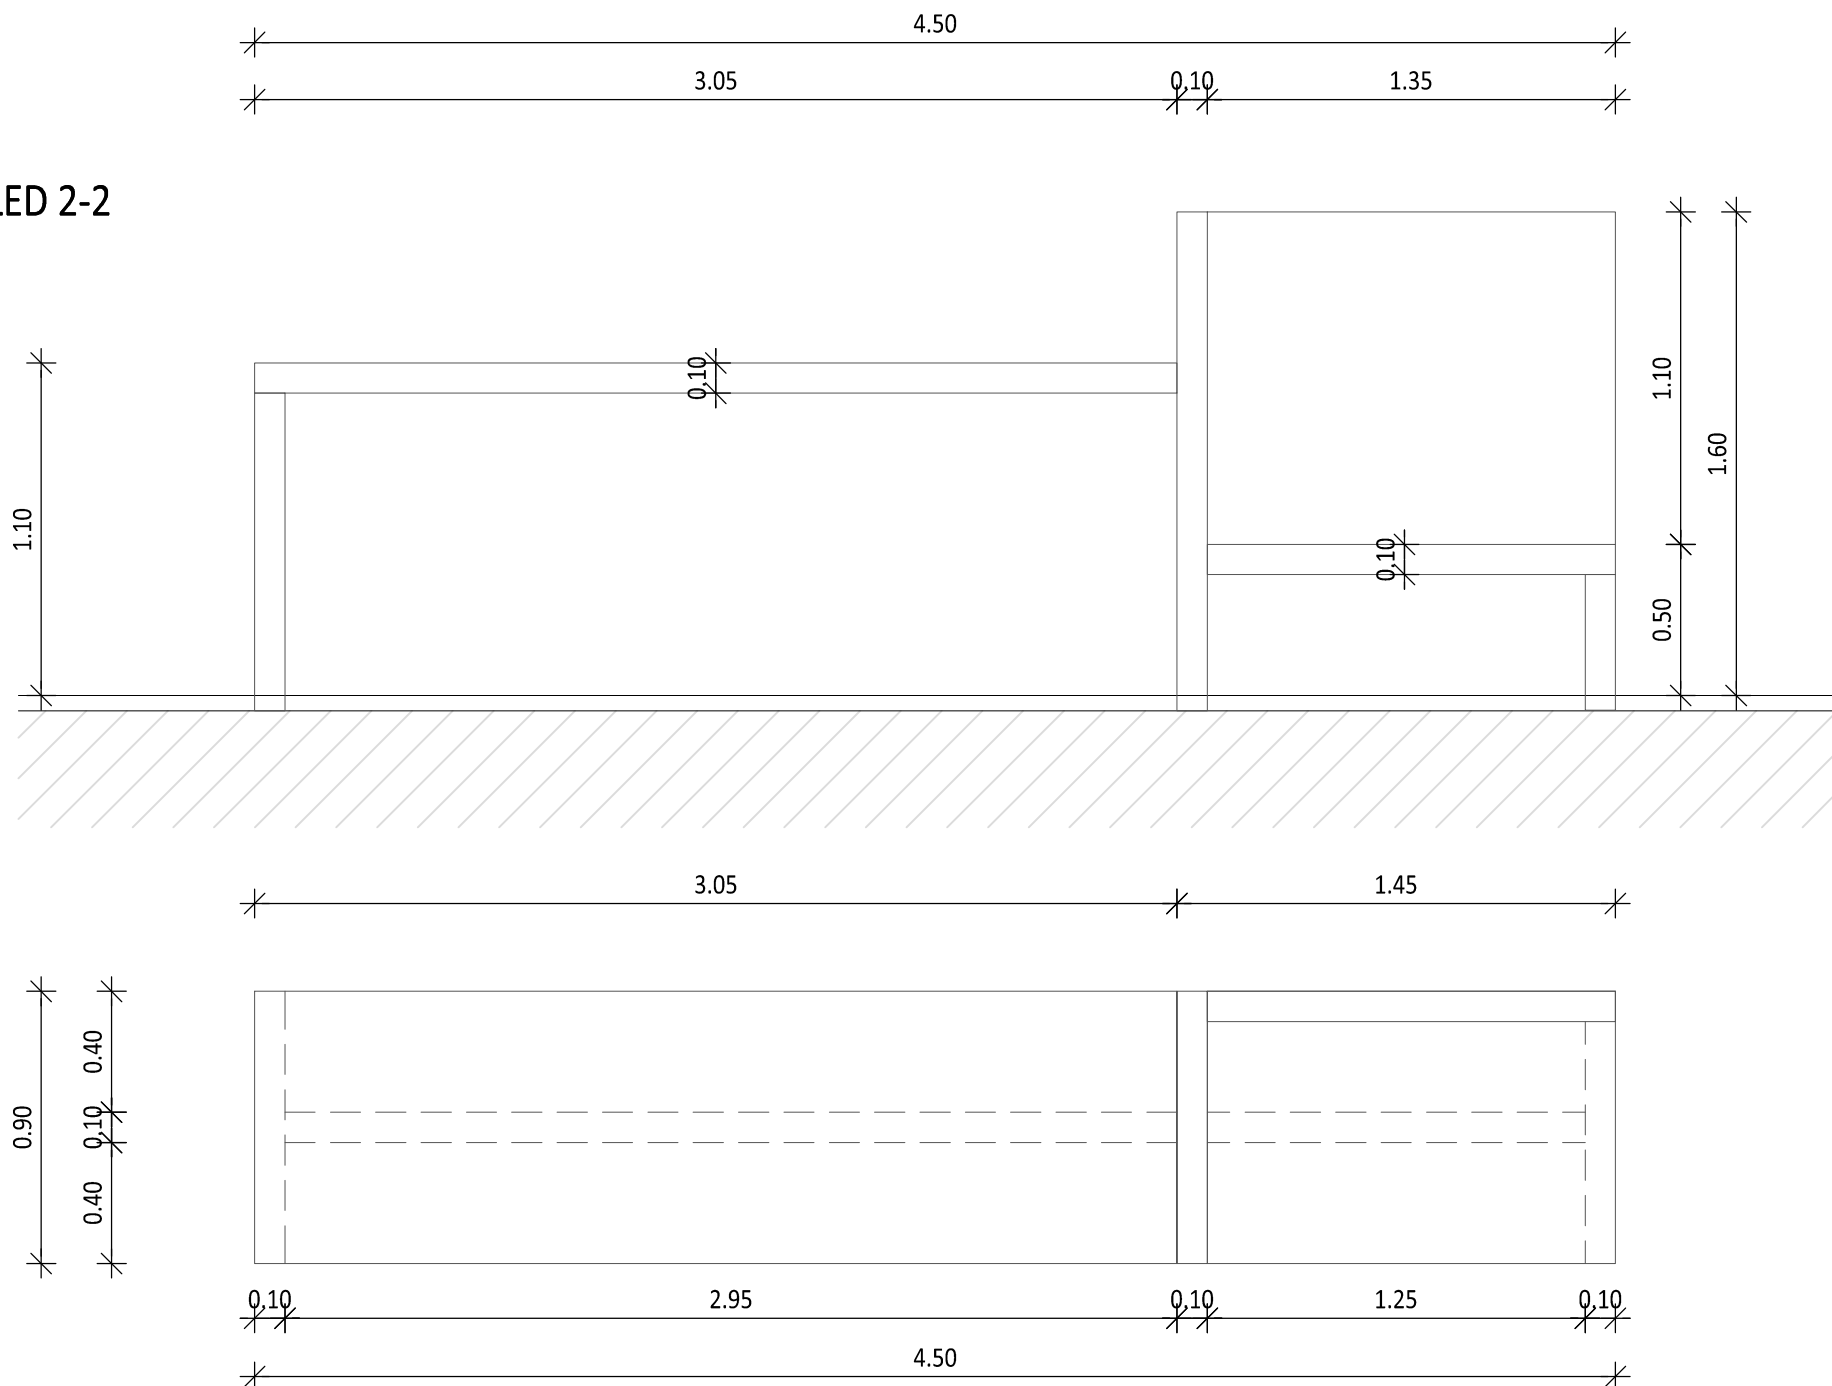

TLORIS PULTA Z KURIŠČEM

POGLED 2-2

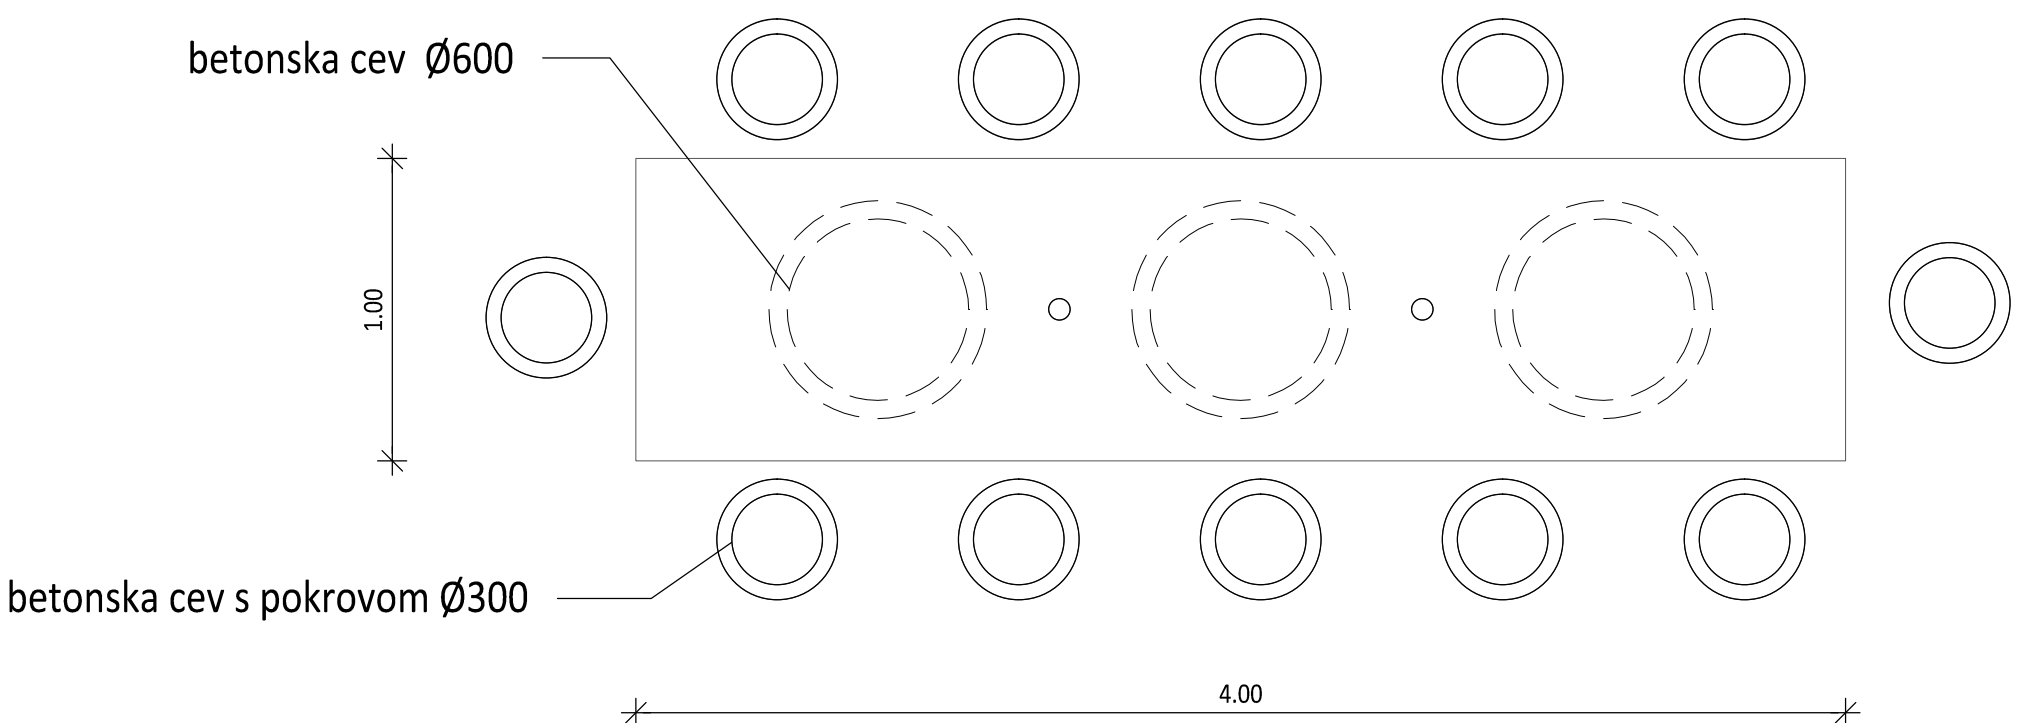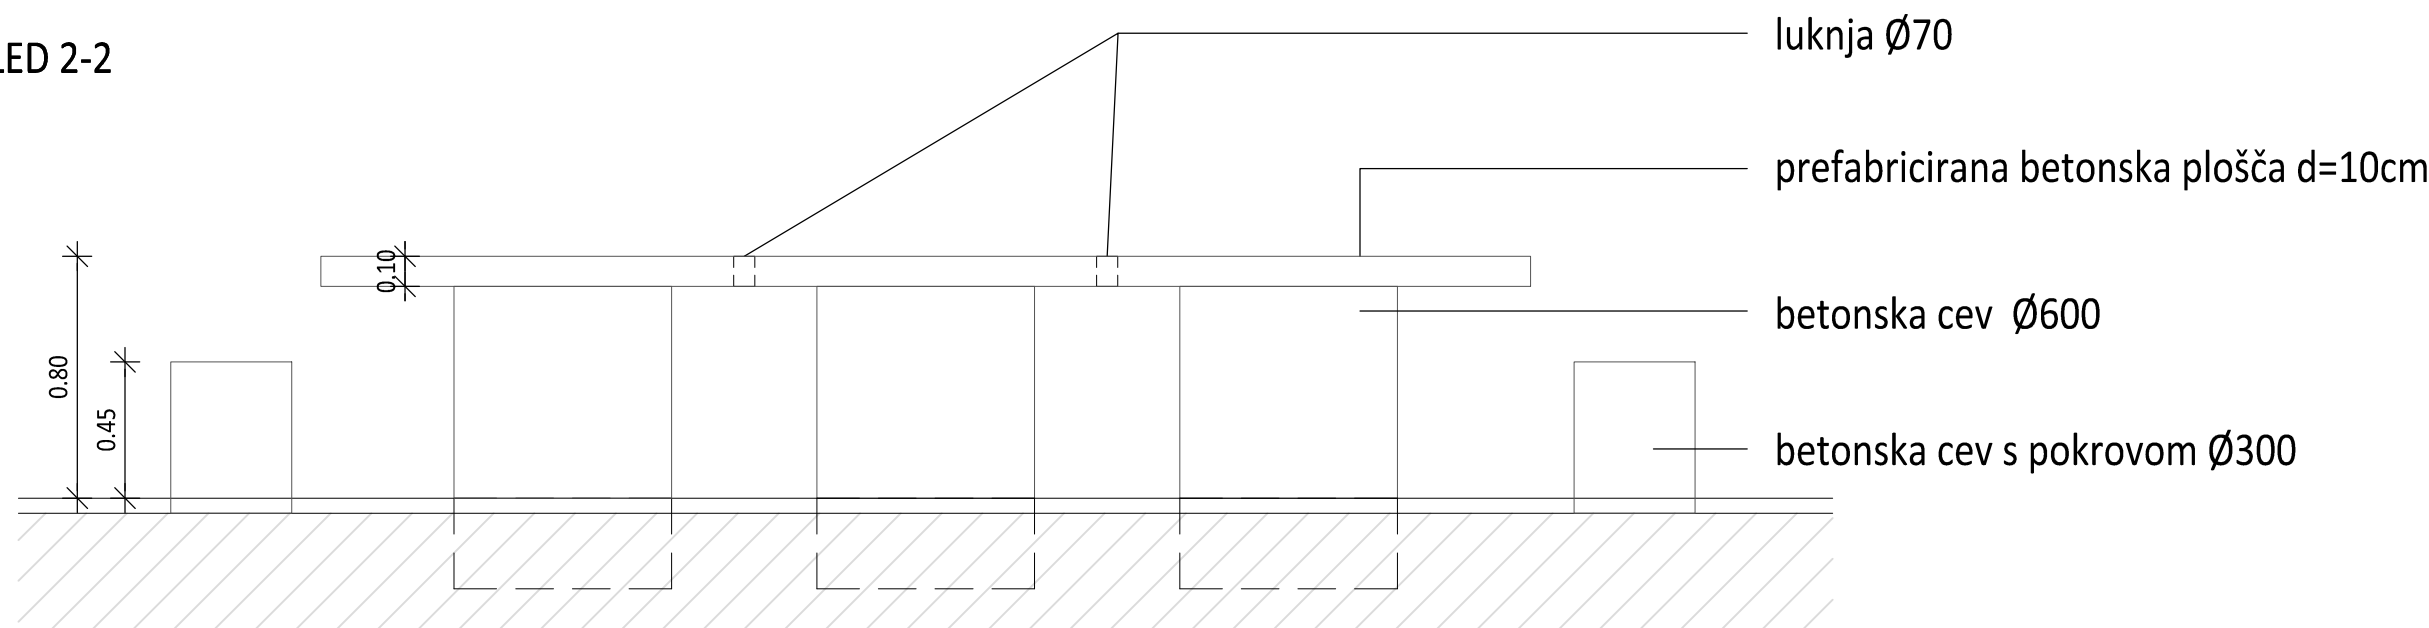

TLORIS MIZE

VRATA V POMURJE	
Motorični park in ponton	
objekt	
investitor	Mestna občina Murska Sobota Kardoševa 2, 9000 Murska Sobota
место градње	parc.št.: 4937/3 - del k.o. 105 - Murska Sobota ± 0.00=187.65 abs
	
projekt načrt	PZI 233/17 arhitektura 233/17-01
avtor	Andrej KALAMAR, univ.dipl.inž.arh.
odgovorni vodja projekta	Andrej KALAMAR, univ.dipl.inž.arh.
odgovorni projektant	Andrej KALAMAR, univ.dipl.inž.arh.
sodelavci	Emir Jelkic, univ.dipl.inž.arh.
direktor	Andrej KALAMAR, univ.dipl.inž.arh.
datum datoteka	sprememba, oktober 2017
Shema piknik prostora miza / pult	
Merilo 1:25	list št. 3.1